
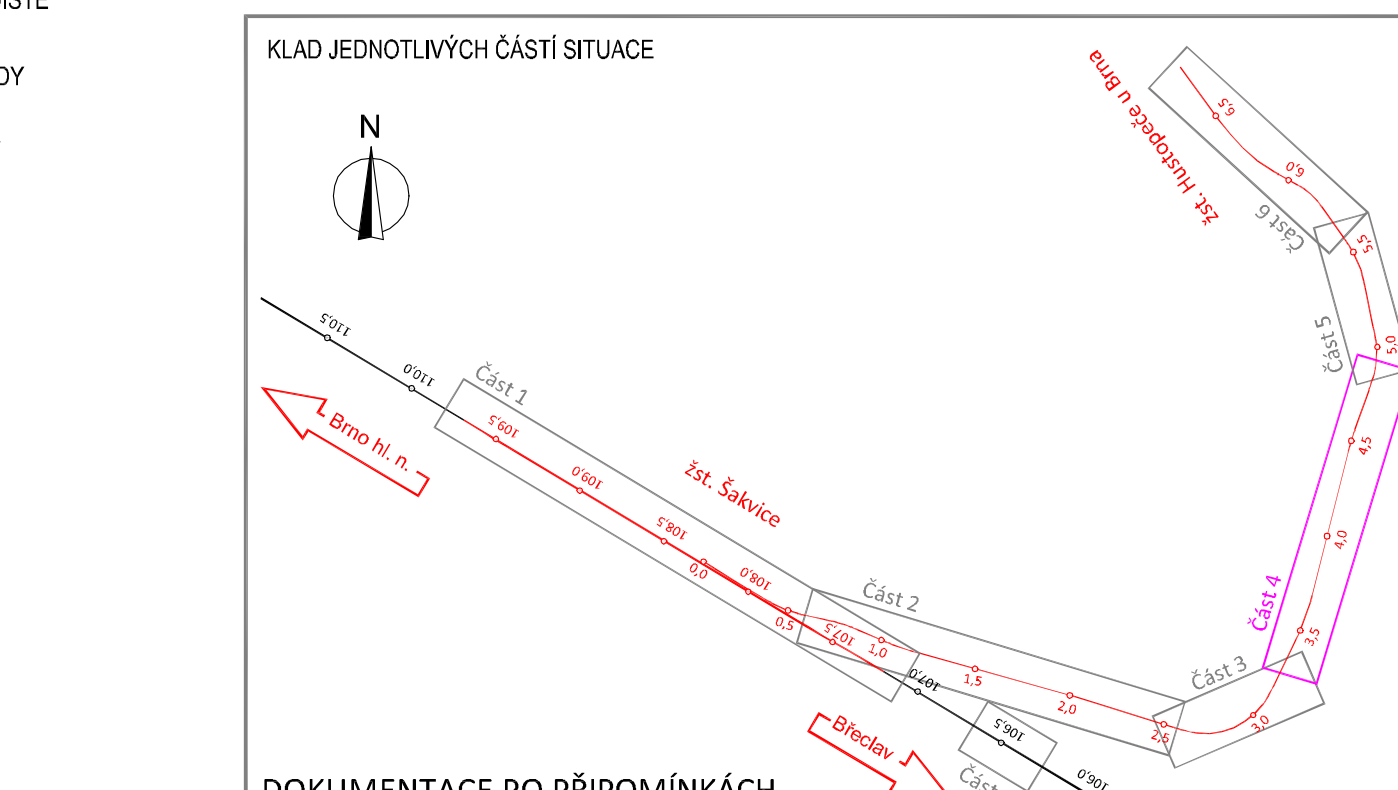



Část 4
km 3,300 - 4,900
1:1 000

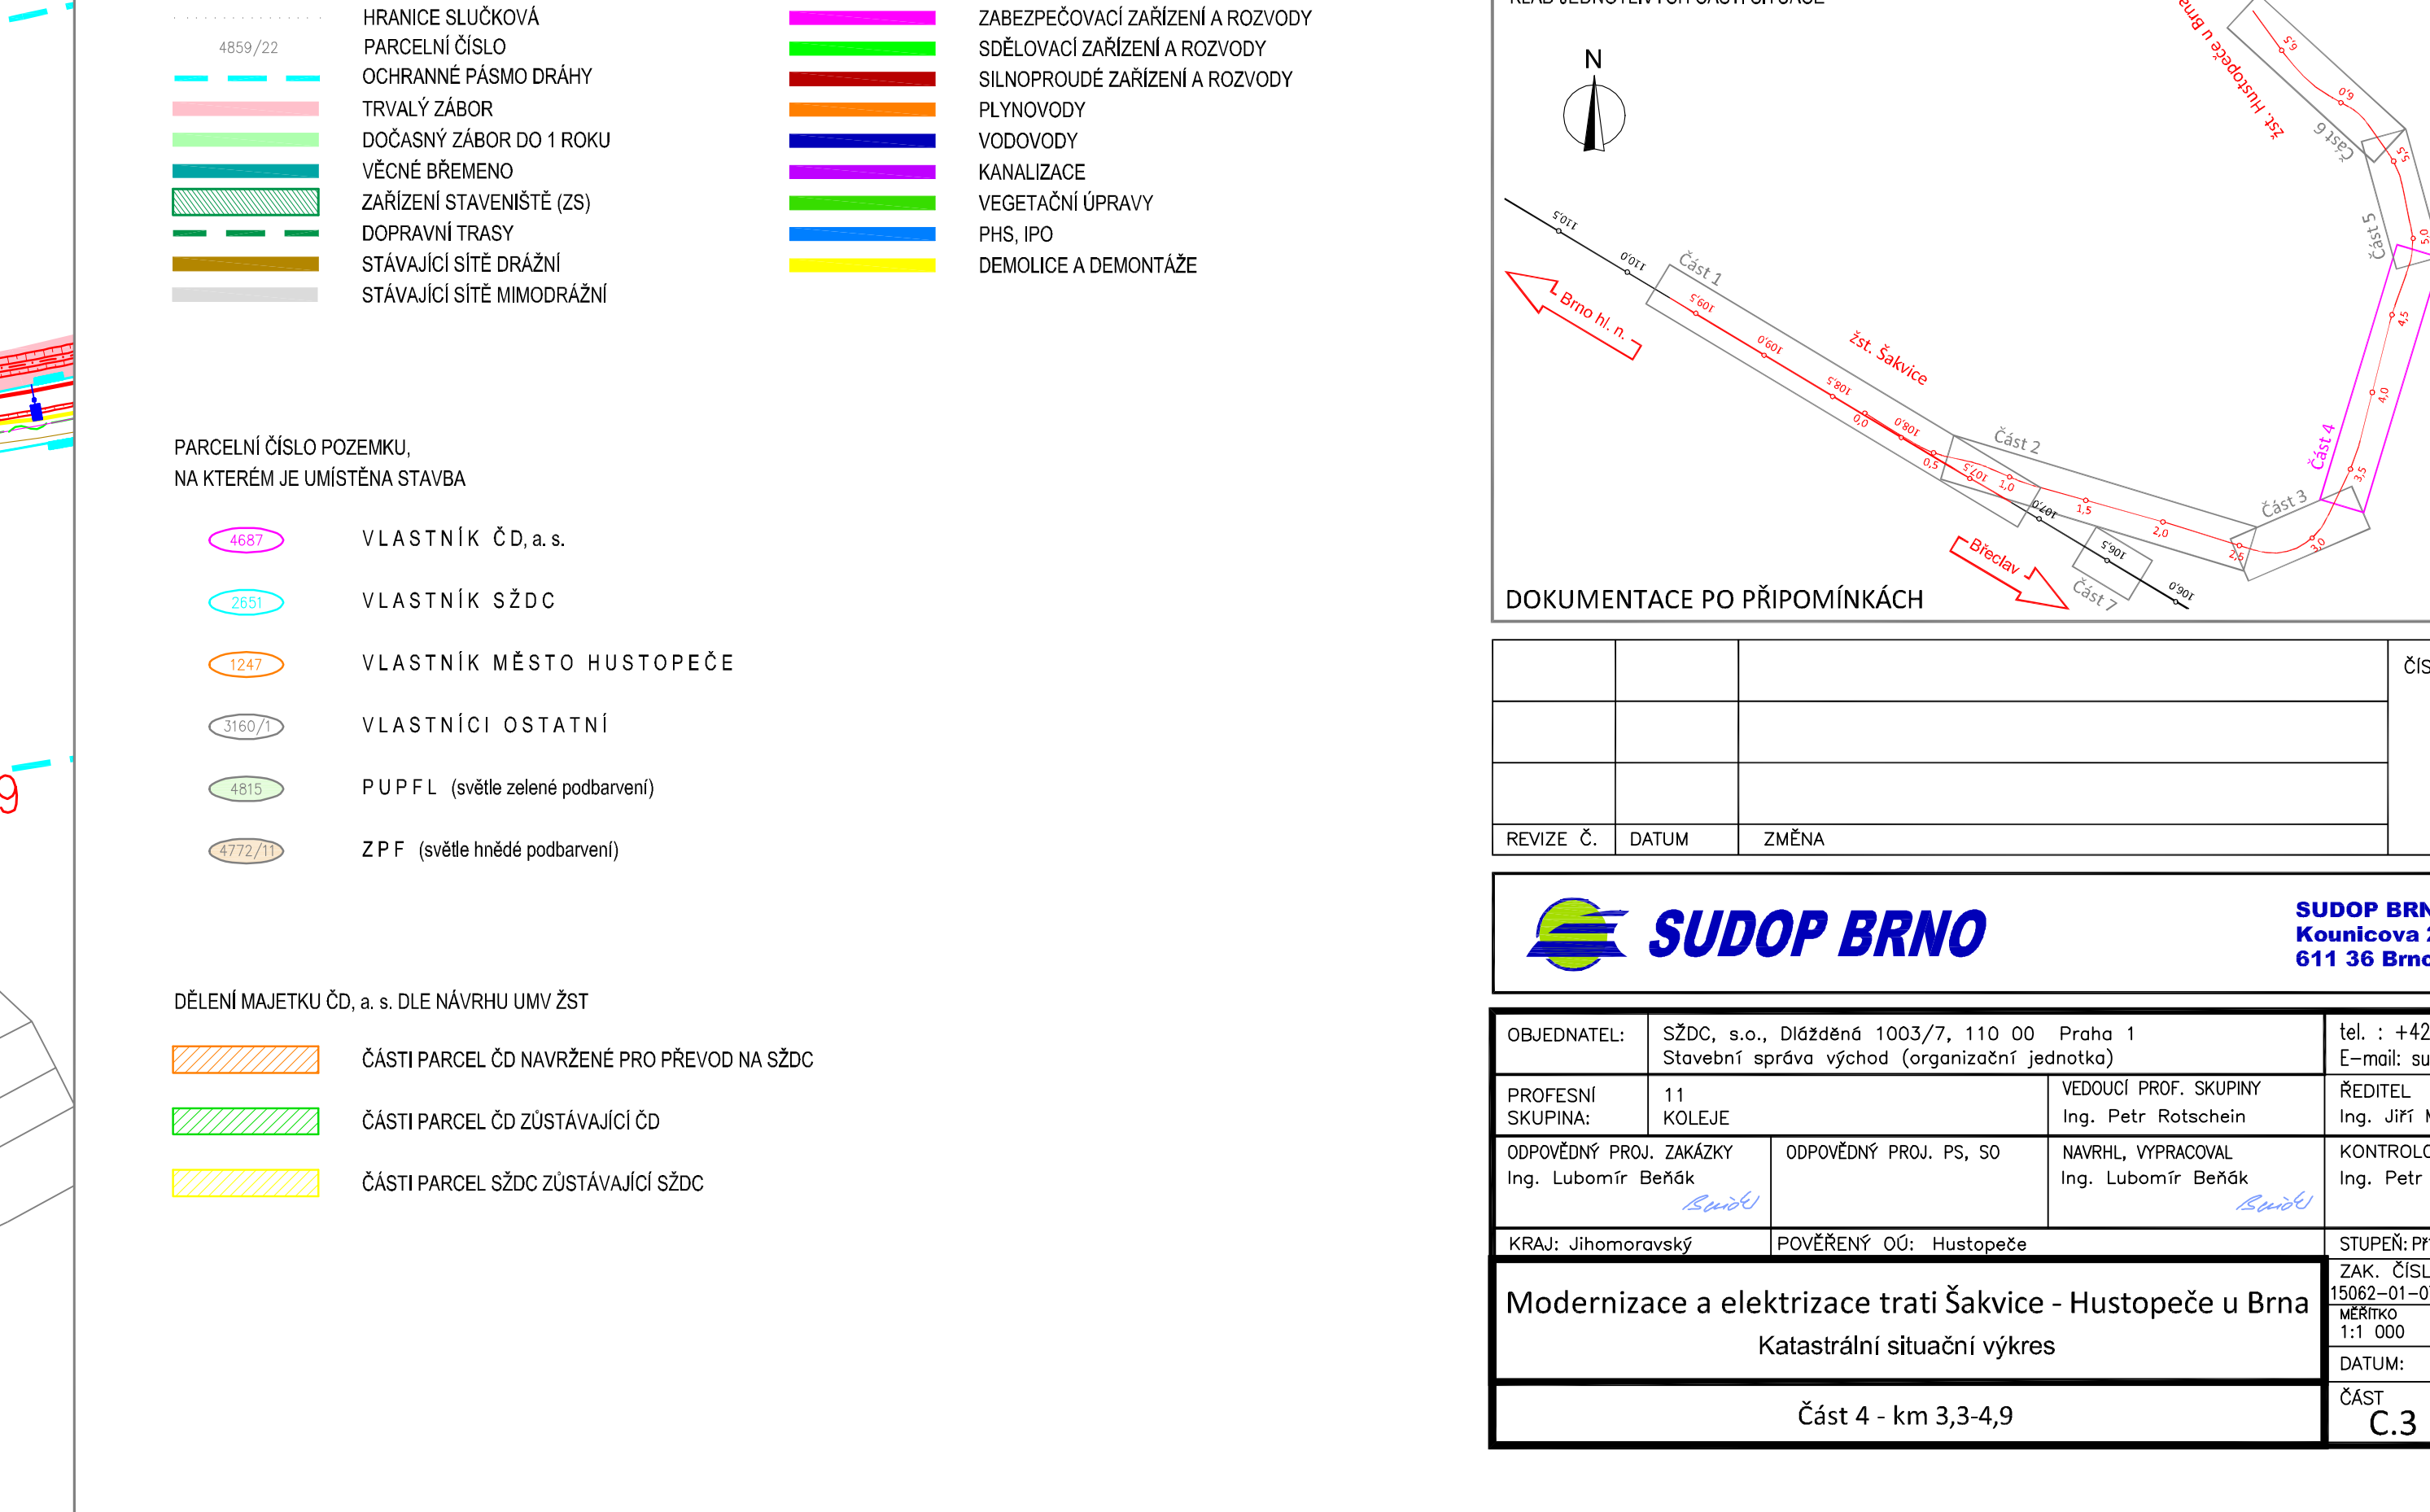

DOKUMENTACE PO PŘÍPOMÍNKÁCH			→	↺
			čís	
REVIZE Č.	DATUM	ZMĚNA		

 SUDOP BRNO		SUDOP BRNO Kounkova 7 611 36 Brno
OBJEDNATEL:	SŽDC, s.o., Dlážděná 1003/7, 110 00 Praha 1	
PROFESNÍ SKUPINA:	11 KOLEJE	VEDOUČÍ PROF. SKUPINY Ing. Petr Ratschein
OPDOVĚDNÝ PROJ. ZAKÁZKY Ing. Lubomír Beňdík	OPDOVĚDNÝ PROJ. PS, SO	NAVRHL, VYPRACOVAL Ing. Lubomír Beňdík
KRAJ: Jihomoravský	POVĚŘENÝ OČ: Hustopeče	KONTROLOVAL Ing. Petr
Modernizace a elektrizace trati Šakvice - Hustopeče u Brna Katastrální situační výkres		STUPEŇ: PR ZAK. ČÍSLO: S002-01-00 VĚŠKHO 1:1 000 DATUM:
Část 4 - km 3,3-4,9		ČÁST C.3