


Katastrální situační výkres

Část 6
km 5,600 - 6,800
žst. Hustopeče u Brna
1:1 000

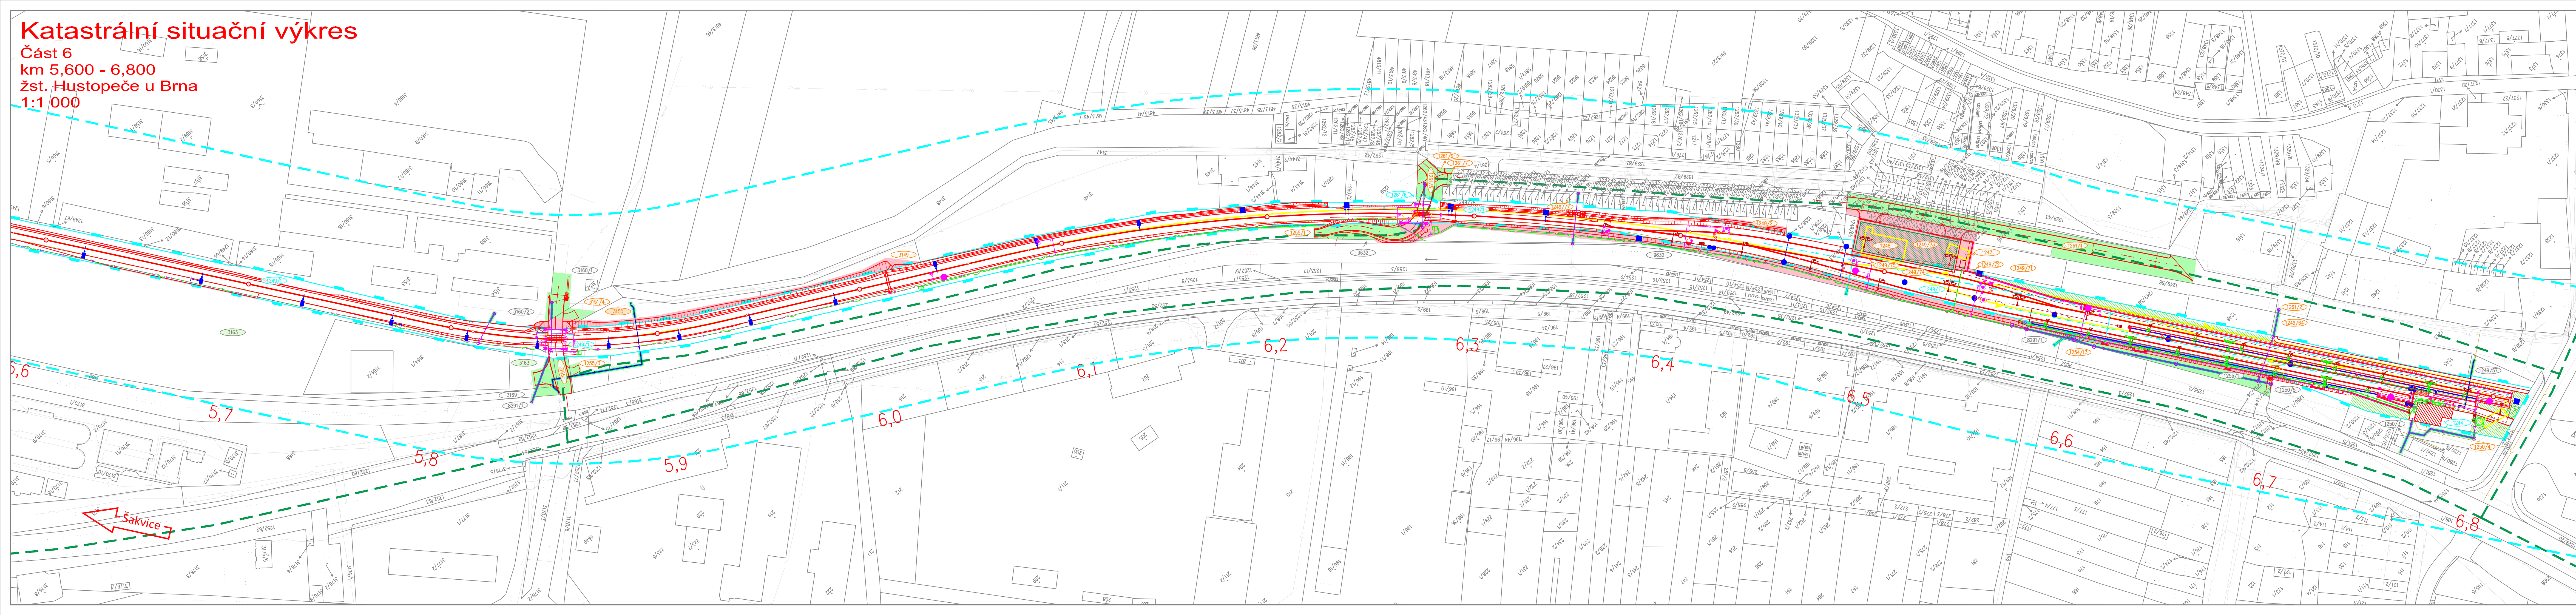


- LEGENDA OSTATNÍ
- HRANICE K. Ů.
 - HRANICE OBVODU DRÁHY - POZEMEK ČD, a.s.
 - HRANICE OBVODU DRÁHY - POZEMEK SŽDC
 - HRANICE PARCELNÍ
 - HRANICE SLUČKOVÁ
 - PARCELNÍ ČÍSLO
 - OCHRANNÉ PÁSMO DRÁHY
 - TRVALÝ ZÁBOR
 - DOČASNÝ ZÁBOR DO 1 ROKU
 - VĚCNÉ BŘEMENO
 - ZÁŘÍZENÍ STAVENIŠTĚ (ZS)
 - DOPRAVNÍ TRASY
 - STÁVAJÍCÍ SÍTĚ DRÁŽNÍ
 - STÁVAJÍCÍ SÍTĚ MIMODRÁŽNÍ

- LEGENDA BAREVNÉHO ROZLIŠENÍ PS A SO
- STÁVAJÍCÍ KOLEJE, KOMUNIKACE A OBJEKTY
 - NOVÉ KOLEJE, KOMUNIKACE A OBJEKTY
 - PODPVORCHOVÉ ODVODNĚNÍ KOLEJISTÉ
 - TRAKČNÍ VEDENÍ
 - ZABEZPEČOVACÍ ZAŘÍZENÍ A ROZVODY
 - SDĚLOVACÍ ZAŘÍZENÍ A ROZVODY
 - SILNOPROUDÉ ZAŘÍZENÍ A ROZVODY
 - PLYNOVODY
 - VODOVODY
 - KANALIZACE
 - VEGETAČNÍ ÚPRAVY
 - PHS, IPO
 - DEMOLICE A DEMONTÁŽE

- PARCELNÍ ČÍSLO POZEMKU, NA KTERÉM JE UMÍSTĚNA STAVBA
- VLASTNÍK ČD, a.s.
 - VLASTNÍK SŽDC
 - VLASTNÍK MĚSTO HUSTOPEČE
 - VLASTNÍCI OSTATNÍ
 - PUPFL (světle zelené podbarvení)
 - ZPF (světle hnědé podbarvení)

- DĚLENÍ MAJETKU ČD, a.s. DLE NÁVRHU UMV ŽST
- ČÁSTI PARCEL ČD NAVRŽENÉ PRO PŘEVOD NA SŽDC
 - ČÁSTI PARCEL ČD ZŮSTÁVAJÍCÍ ČD
 - ČÁSTI PARCEL SŽDC ZŮSTÁVAJÍCÍ SŽDC

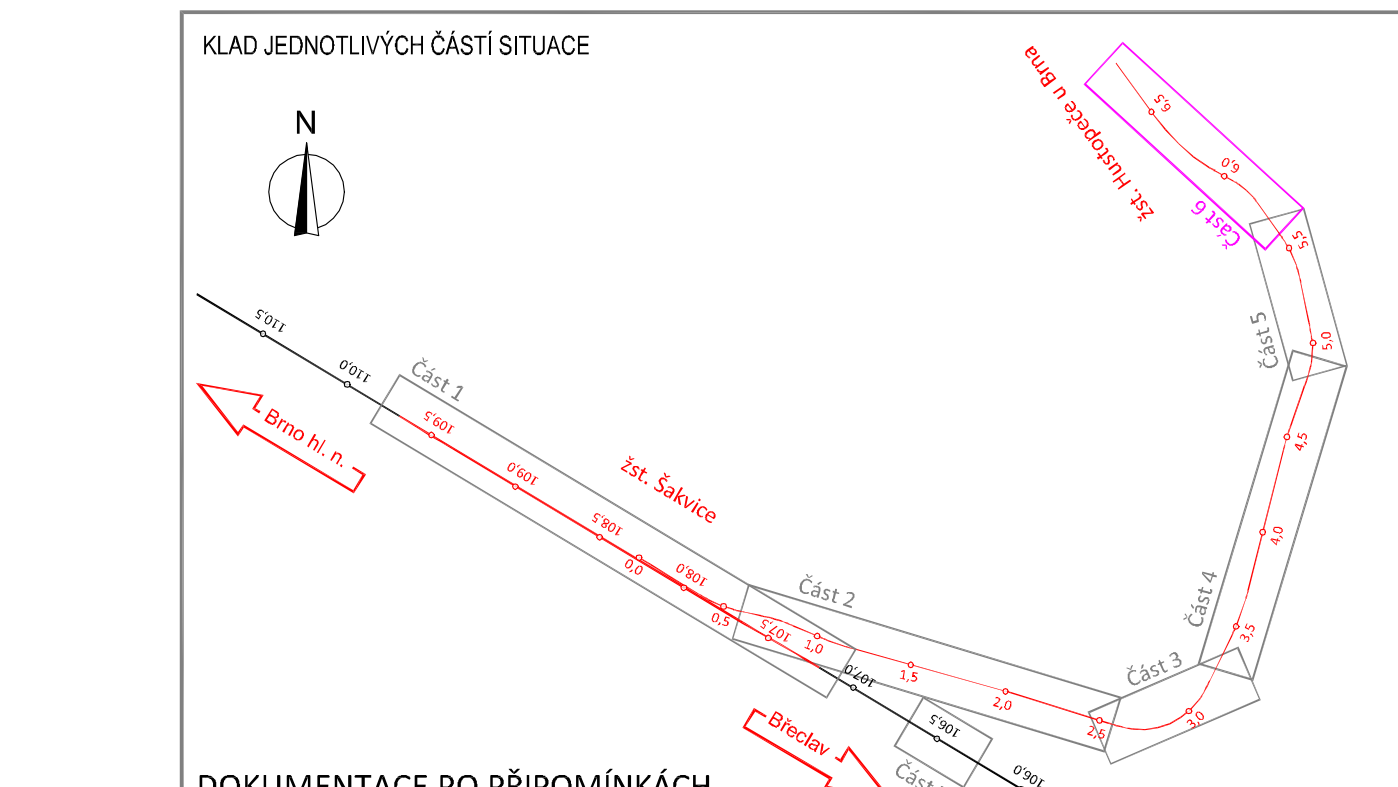

DOKUMENTACE PO PŘÍPOMÍNKÁCH			ČÍSLO SOUPRAVY:
REVIZE Č.	DATUM	ZMĚNA	

SUDOP BRNO, spol. s r.o. Kounicova 26 611 36 Brno		
OBJEDNATEL: SŽDC, s.o., Diážděná 1003/7, 110 00 Praha 1 Stavební správa východ (organizační jednotka)	tel.: +420 972 625 804 E-mail: sudop@sudop-brno.cz	
PROFESNÍ SKUPINA: 11 KOLEJE	VEDOUcí PROF. SKUPINY Ing. Petr Rotschein	ŘEDITEL Ing. Jiří Molíšk
ODPOVĚDNÝ PROJ. ZAKÁZKY Ing. Lubomír Beňák	ODPOVĚDNÝ PROJ. PS, SO NAVRHL, VYPRACOVAN Ing. Lubomír Beňák	KONTROLOVAL Ing. Petr Rotschein
KRAJ: Jihomoravský	POVĚŘENÝ OÚ: Hustopeče	STUPĚN: Příprava dokumentace
Modernizace a elektrizace trati Šakvice - Hustopeče u Brna Katastrální situační výkres		ZAK. ČÍSLO 15062-01-0716
Část 6 - km 5,6-6,8 - žst. Hustopeče u Brna		ARCH. ČÍSLO 2016110810
		MĚŘÍTO 1:1 000
		POČET FORMÁTŮ 6 A4
		DATUM: 08/2016
		ČÁST C.3
		PŘÍLOHA 6