


Koordinační situační výkres  
Část 6  
km 5,600 - 6,800  
žst. Hustopeče u Brna  
1:1 000

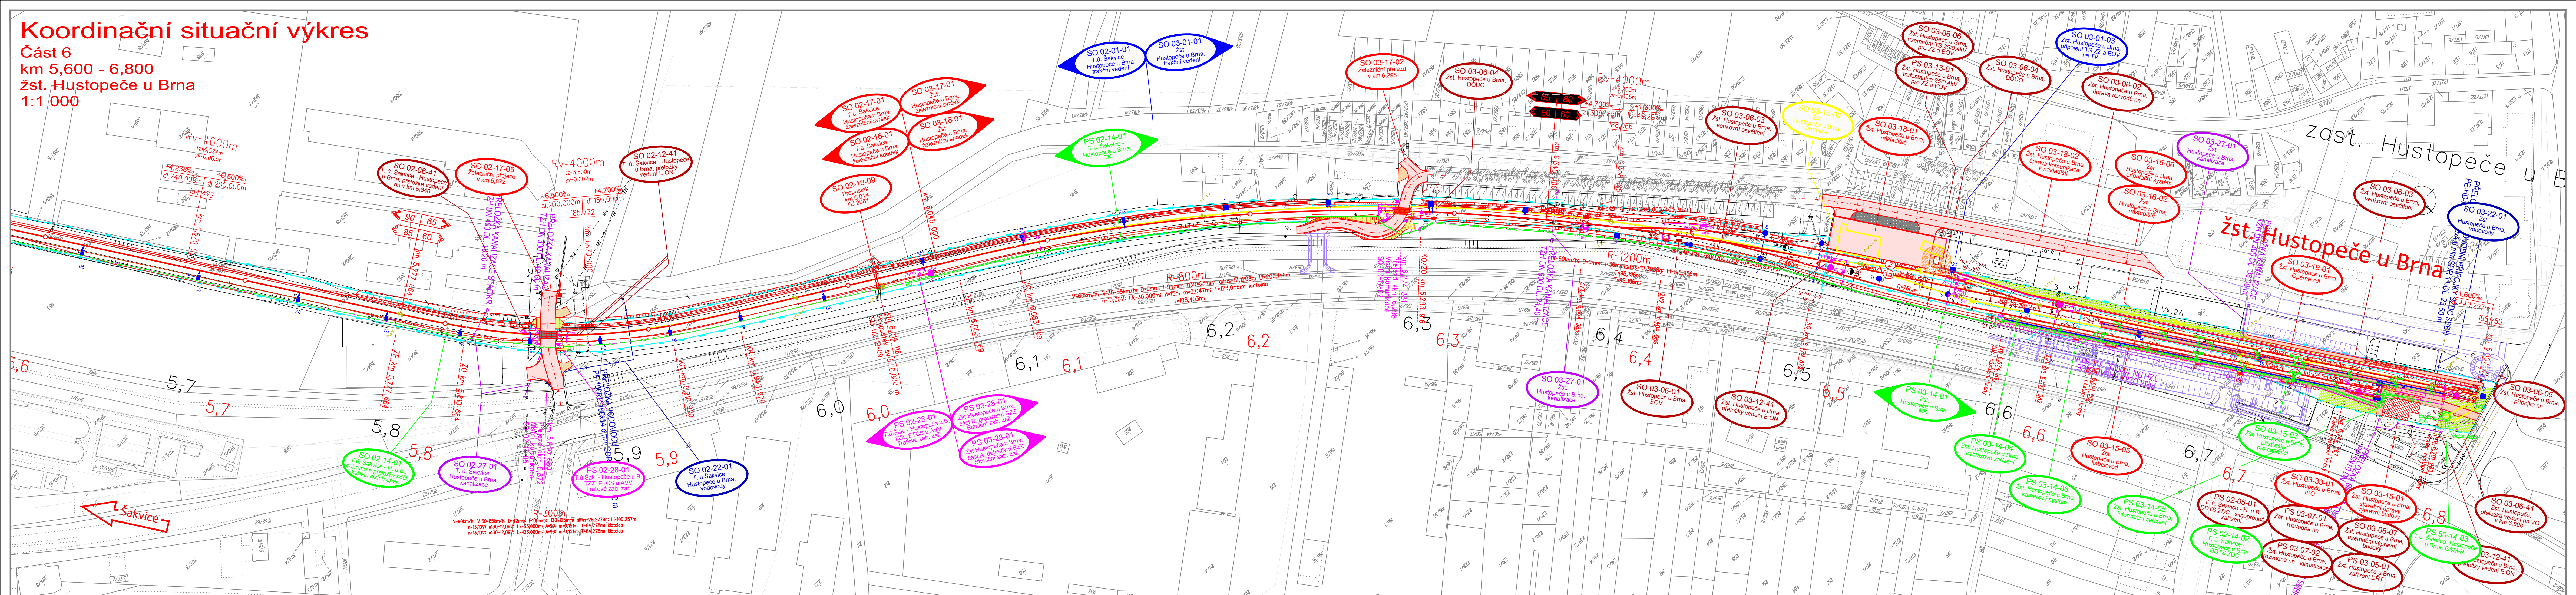

- LEGENDA BAREVNÉHO ROZLIŠENÍ PS A SO
- STÁVAJÍCÍ KOLEJE, KOMUNIKACE A OBJEKTY
  - NOVÉ KOLEJE, KOMUNIKACE A OBJEKTY
  - PODPVORHOVÉ ODVODNĚNÍ KOLEJISŤE
  - TRAKČNÍ VEDENÍ
  - ZABEZPEČOVACÍ ZAŘÍZENÍ A ROZVODY
  - SĎELOVACÍ ZAŘÍZENÍ A ROZVODY
  - SILNOPROUDÉ ZAŘÍZENÍ A ROZVODY
  - PLYNOVODY
  - VODOVODY
  - KANALIZACE
  - VEGETAČNÍ ÚPRAVY
  - PHS, IPO
  - DEMOLICE A DEMONTÁŽE
- LEGENDA OSTATNÍ
- HRANICE K. Ů.
  - HRANICE OBVODU DRAHY - POZEMEK ČD, a.s.
  - HRANICE OBVODU DRAHY - POZEMEK SŽDC
  - HRANICE PARCELNÍ
  - HRANICE SLUCKOVÁ
  - PARCELNÍ ČÍSLO
  - ZAŘÍZENÍ STAVENIŠTĚ (ZS)
  - DOPRAVNÍ TRASY
  - POŽÁRNĚ NEBEZPEČNÝ PROSTOR (PNP)
  - NAVAZUJÍCÍ STAVBY
  - STÁVAJÍCÍ SÍŤ DRAŽNÍ
  - STÁVAJÍCÍ SÍŤ MIMODRAŽNÍ

- LEGENDA SÍŤ DRAŽNÍCH
- STÁVAJÍCÍ
  - NOVÉ
- LEGENDA SÍŤ MIMODRAŽNÍCH
- STÁVAJÍCÍ
  - NOVÉ
- LEGENDA ZNAČEK
- geologický průřez
  - výměnový přestavnik
  - zařazení kusé koleje
  - trakční podpěry
  - návestidlo hlavní
  - návestidlo seřadovací
  - přelozový výstražník
  - rozhlás
  - kamera
  - osvětlovací stožár



DOKUMENTACE PO PŘÍPOMÍNKÁCH

REVIZE Č.	DATUM	ZMĚNA	ČÍSLO SOUPRAVY:

<b>SUDOP BRNO</b>		<b>SUDOP BRNO, spol. s r.o.</b> Kounicova 26 611 36 BRNO	
OBJEDNATEL:	SŽDC, s.o., Dílčedělná 1003/7, 110 00 Praha 1 Stavební správa východ (organizační jednotka)	tel.: +420 972 625 804 E-mail: sudop@sudop-brno.cz	
PROFESNÍ SKUPINA:	21 - SĎELOVACÍ ZAŘÍZENÍ Ing. Josef Naništa	VEDOUcí PROF. SKUPINY Ing. JIří Molík	ŘEDITEL Ing. Josef Naništa
ODPOVĚDNÝ PROJ. ZAKÁZKY Ing. Lubomír Beňák	ODPOVĚDNÝ PROJ. PS, SO Ing. Dominik Schmitz	NAVRHL. VYPRACOVAL Ing. Dominik Schmitz	KONTROLOVAL Ing. Josef Naništa
KRAJ: Jihomoravský	POVĚŘENÝ OÚ: Hustopeče	STUPĚN: Přípravná dokumentace	
Modernizace a elektrizace trati Šakvice - Hustopeče u Brna D.2 Železniční sĎelovací zařízení		ZAK. ČÍSLO 15062-01-0716 1:1000	ARCH. ČÍSLO 2016110810 POČET FORMÁTŮ 8 A4
Datum: 08/2016		ČÁST D.2	PŘÍLOHA 2.302