

LEGENDA UPRAVOVANÝCH MÍSTNOSTÍ


číslo	název	plocha (m <sup>2</sup> )	poznámka
1	SDĚLOVACÍ ZAŘÍZENÍ	9,9	
2	CHODBA	5,1	
3	ROZVODNA NN	12,0	
4	ZABEZPEČOVACÍ ZAŘ.	19,4	
5	ÚKLID	8,6	
6	WC CEST. ŽENY + TP	5,2	
7	WC CEST. MUŽI	7,8	
8	CHODBA WC CEST.	5,5	
9	ČEKÁRNA	26,0	

POZNÁMKA :

1. Připojení zpětného kolejnicového vedení na střed stykových transformátorů bude provedeno podle ČSN 34 2614 ed.3 obrázek S.4.  
Toto připojení je v souladu s ČSN 34 1500 ed.2.
2. Připojení neživých kovových uzemněných částí spínací stanice na střed stykových transformátorů bude provedeno přes opakovatelnou průrazku podle ČSN 34 2614 ed.3
3. **RDRT** ROZVADĚČ DISPEČERSKÉ ŘÍDICÍ TECHNIKY

OBSAZENÍ SKŘÍNÍ V M.Č.1:

dodávka skříní č.1,2,3 v rámci MK  
skříň č.1: MK, TK, zapojovač, transl., hodiny  
skříň č.2: DOK,MOK, přen.zař., struk. kab., zdroj 48V, baterie  
skříň č.3: kamerový sys., inf. zař., rozhlas, MRS  
skříň č.4: BTS  
skříň č.5: rezerva  
skříň č.6: DDTs

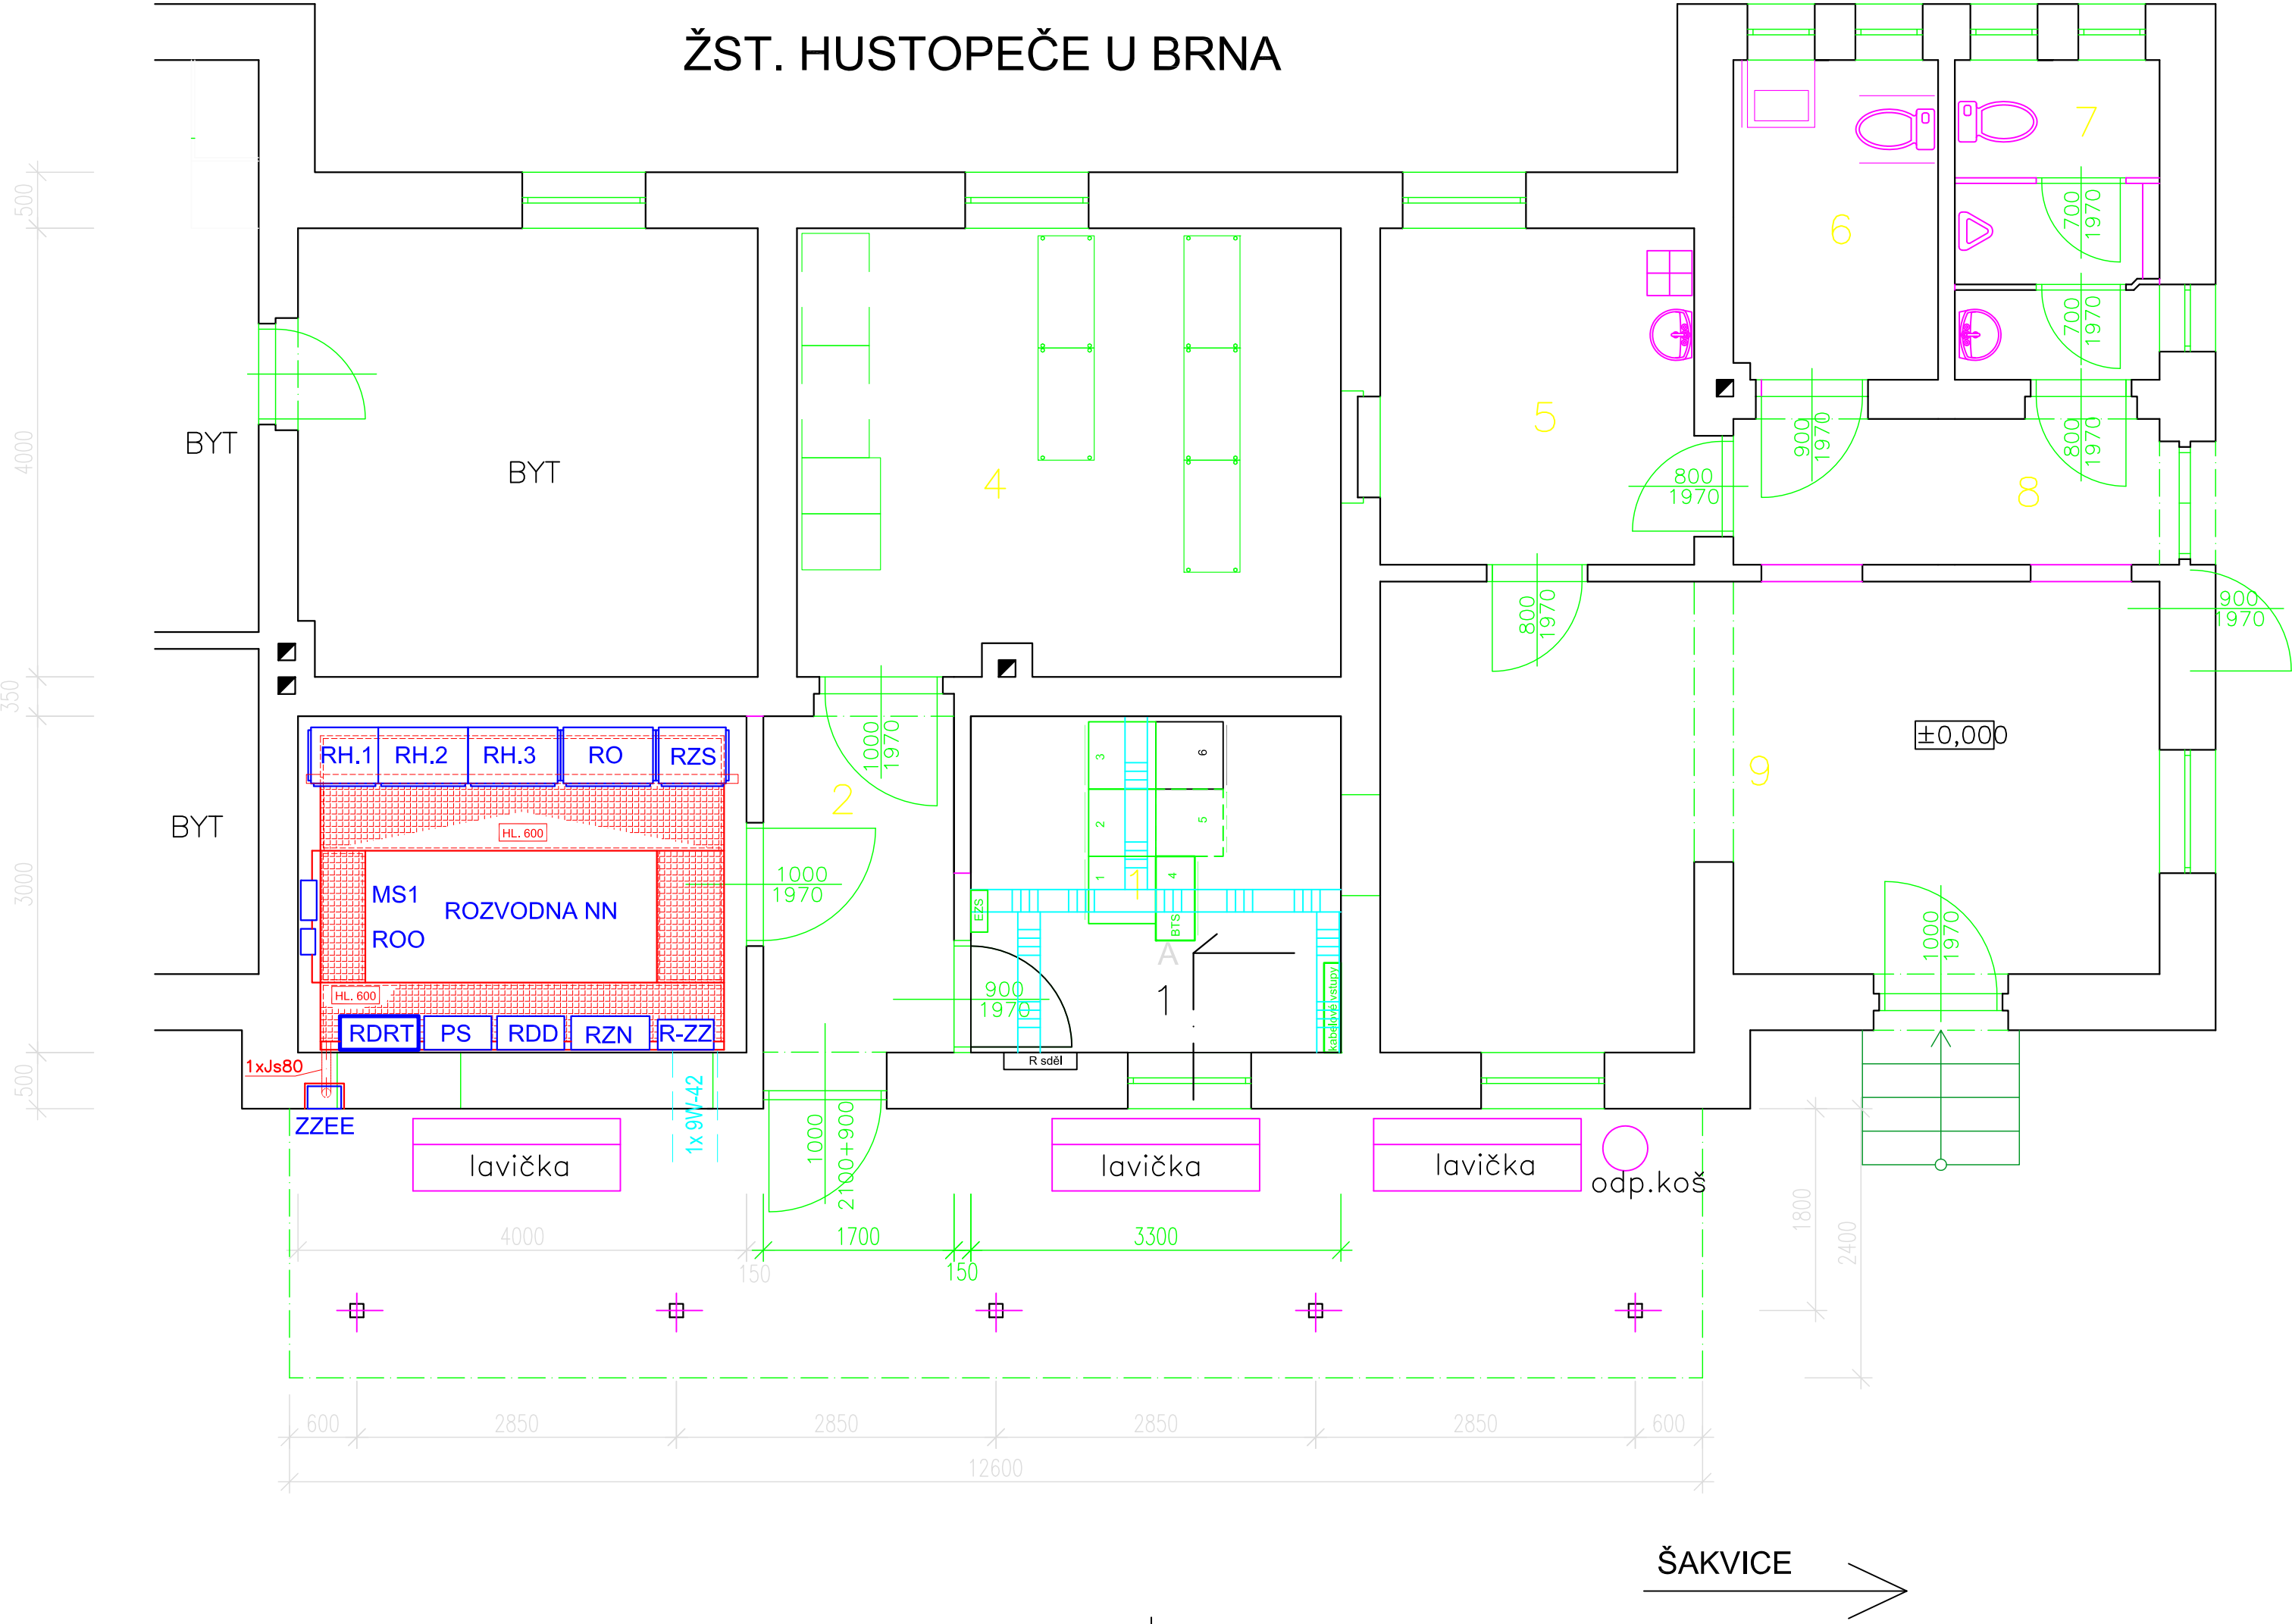

DOKUMENTACE PO PŘÍPOMÍNKÁCH

			ČÍSLO SOUPRAVY:
REVIZE Č.	DATUM	ZMĚNA	



ELEKTRIZACE ŽELEZNIC  
PRAHA a.s.

Elektrizace železnic Praha a. s.  
nám. Hrdinů 1693/4a  
140 00 Praha 4



**SUDOP BRNO**

**SUDOP BRNO, spol. s r.o.**  
Kounicova 26  
611 36 Brno

OBJEDNATEL:	SŽDC, s.o., Dílžďěňá 1003/7, 110 00 Praha 1 Stavební správa východ (organizační jednotka)	tel. : +420 972 625 804 E-mail: sudop@sudop-brno.cz
PROFESNÍ SKUPINA:	24 SILNOPROUD	VEDOUČÍ PROF. SKUPINY Ing. Jan Zářecký
ODPOVĚDNÝ PROJ. ZAKÁZKY Ing. Lubomír Beňák	ODPOVĚDNÝ PROJ. PS, SO Jindřich Lukašík	NAVRHL, VYPRACOVAL Jindřich Lukašík
		KONTROLOVAL Martin Špaček
KRAJ: Jihomoravský	POVĚŘENÝ OÚ: Hustopeče u Brna	STUPEŇ: Přípravná dokumentace
Modernizace a elektrizace trati Šakvice - Hustopeče u Brna Dispečerská řídicí technika (DŘT)		ZAK. ČÍSLO 15062-01-0716
		ARCH. ČÍSLO 2016110810
Dispozice žst.Hustopeče u Brna		MÉRITKO
		POČET FORMÁTŮ 4x4
		DATUM:
		08/2016
		ČÁST
		D.3.1
		PŘÍLOHA
		5