


Výpravní budova - ROZVODNA NN - PS 03-07-01

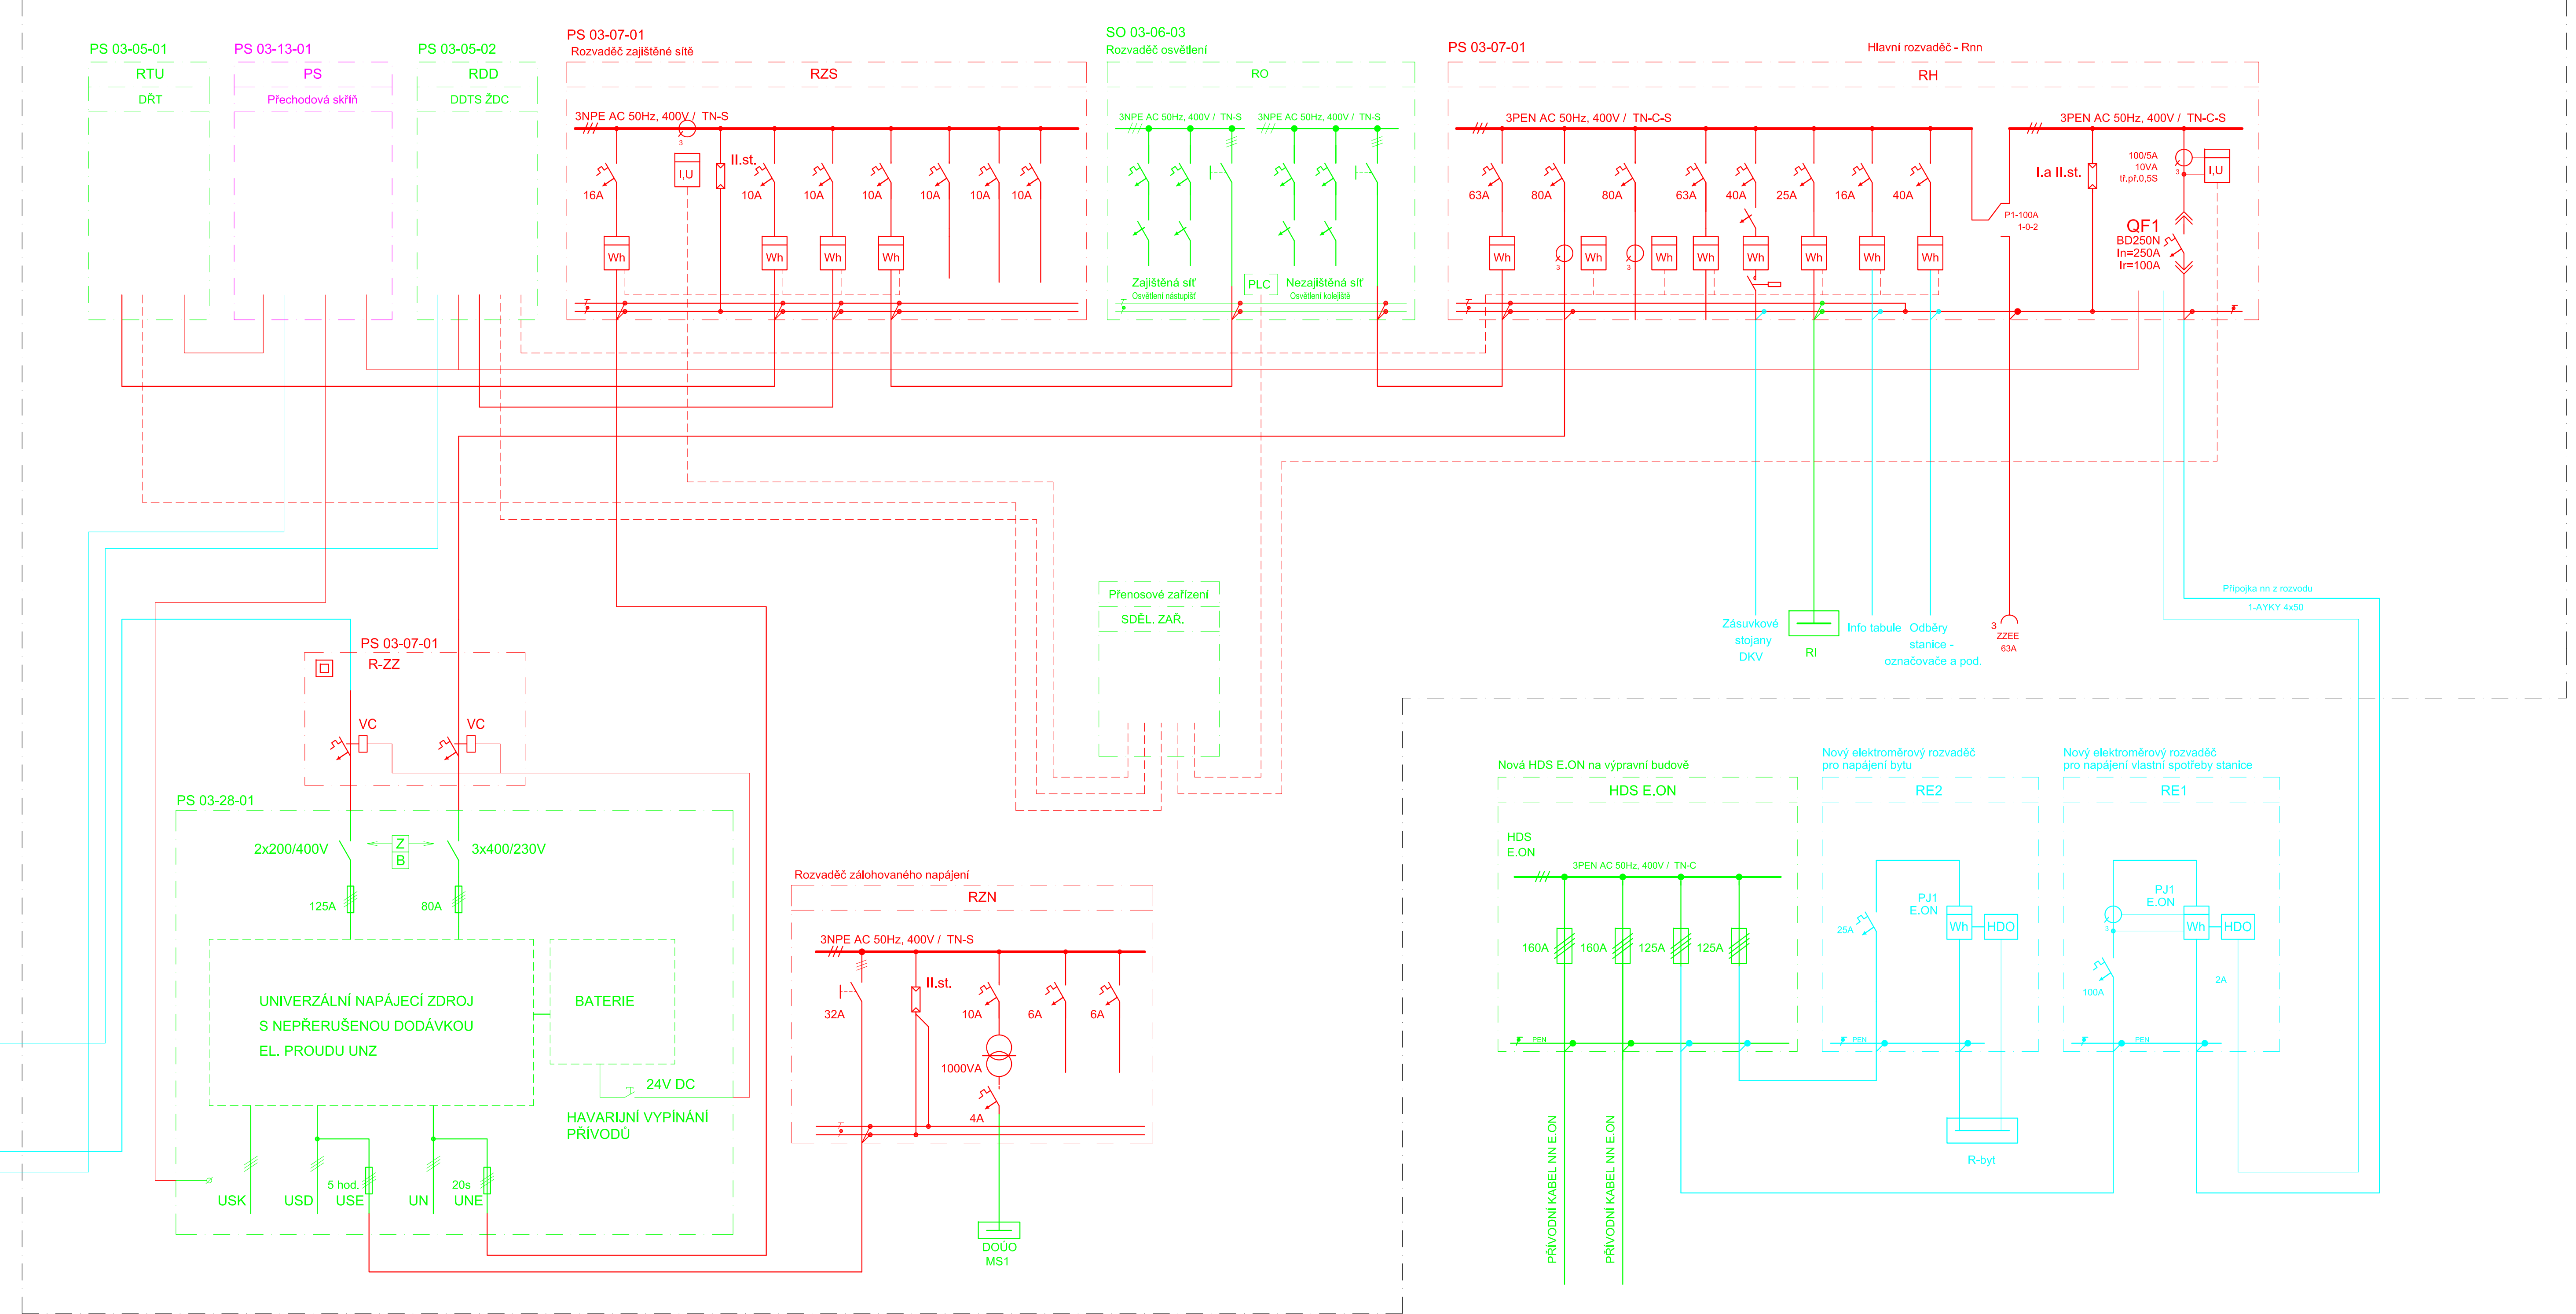

- LEGENDA BAREV :
- ČERNÁ - STÁVAJÍCÍ ROZVODY A ZAŘÍZENÍ
 - MODRÁ - ÚPRAVY E.ON
 - SVĚTLÉ MODRÁ - ROZVODY NN - SO 03-06-02
 - ČERVENÁ - NOVÁ ROZVODNA VE VÝPRAVNÍ BUDOVĚ - PS 03-07-01
 - ZELENÁ - OSTATNÍ NAVAZUJÍ SO A PS



KRAJ: Jihomoravský			ČÍSLO SOUPRAVY:	
POVĚŘENÝ OS: Hustopec			REVIZE Č. DATUM ZMĚNA	

OBJEDNATEL: SŽDC, s.o., Disážděná 1003/7, 110 00 Praha 1			tel. : +420 972 625 804	
PROFESNÍ SKUPINA: 24 SILNOPROUD			E-mail: sudop@sudop-brno.cz	
ODPOVĚDNÝ PROJ. ZAKÁZKY: Ing. Jan Bradáč			VEDOUcí PROF. SKUPINY: Ing. Jan Záhřebský	
ODPOVĚDNÝ PROJ. PS, SO: Ing. Jan Bradáč			NAVRHL, VYPRACOVAL: Ing. Jan Bradáč	
KRAJ: Jihomoravský			KONTROLOVAL: Ing. Jan Záhřebský	
POVĚŘENÝ OS: Hustopec			STUPEŇ: Přípravná dokumentace	
Modernizace a elektrizace trati Šakvice - Hustopec u Brna			ZAK. ČÍSLO: 15062-01-0716	
Slinoproudá technologie včetně DRT			ARCH. ČÍSLO: 2016/40010	
Žst. Hustopec u Brna - přehledové schéma napájení			POSET FORMÁTO	
			DATUM: 08/2016	
			ČÁST: 0.3.2 0.3.3 0.3.4 0.3.5	
			PŘÍLOHA: 8	