


SITUACE  
Část 5  
km 4,9-5,6  
1:1 000

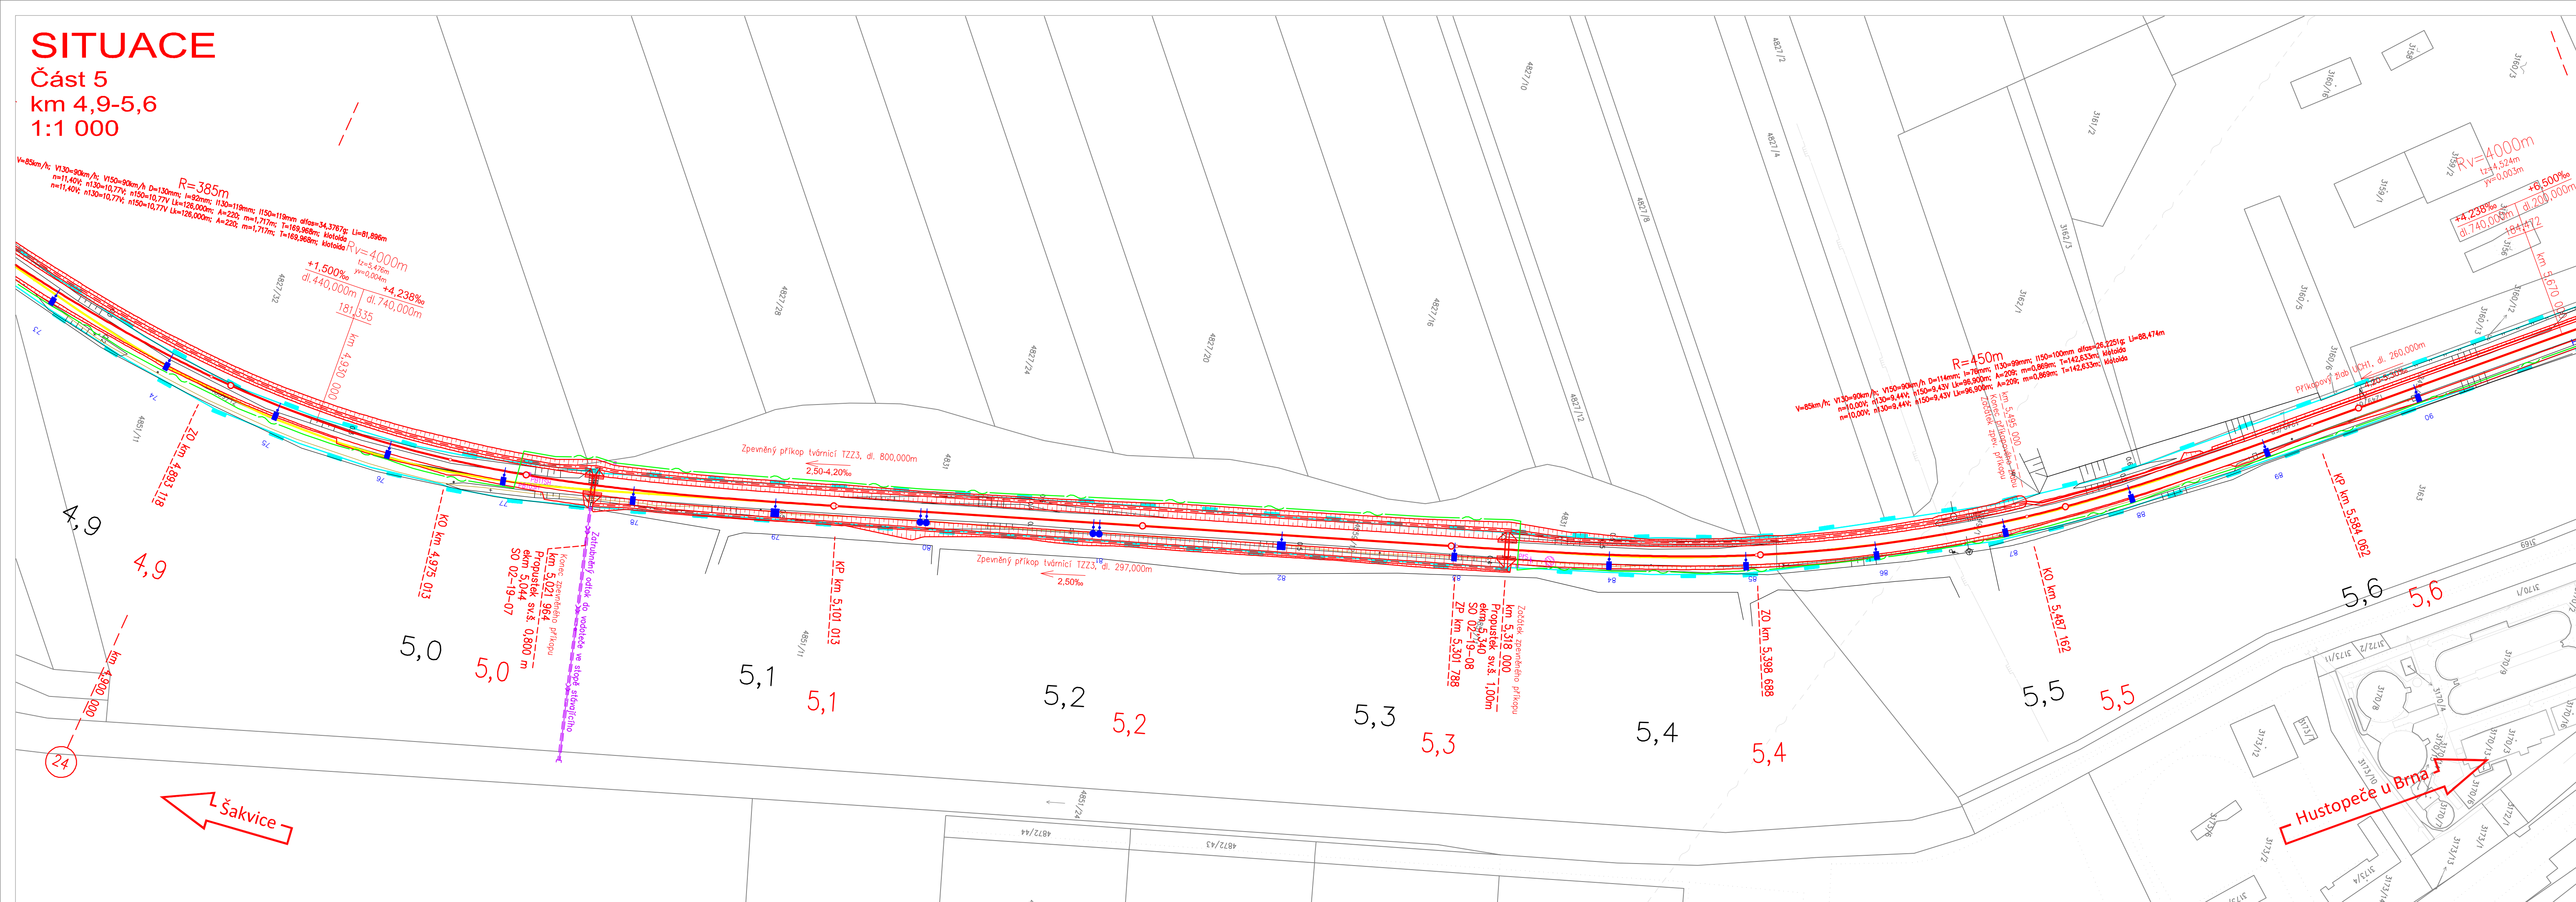

LEGENDA BAREVNÉHO ROZLIŠENÍ PS A SO

- STÁVAJÍCÍ KOLEJE, KOMUNIKACE A OBJEKTY
- NOVÉ KOLEJE, KOMUNIKACE A OBJEKTY
- PODPOVRCHOVÉ ODVODNĚNÍ KOLEJISŤE
- TRAKČNÍ VEDENÍ
- ZABEZPEČOVACÍ ZAŘÍZENÍ A ROZVODY
- SDĚLOVACÍ ZAŘÍZENÍ A ROZVODY
- SILNOPROUDÉ ZAŘÍZENÍ A ROZVODY
- PLYNOVODY
- VODOVODY
- KANALIZACE
- VEGETAČNÍ ÚPRAVY
- PHS, IPO
- DEMOLICE A DEMONTÁŽE

LEGENDA SÍTÍ DRAŽNÍCH

- zabezpečovací kabely
- sdělovací kabely
- NN kabely
- vodovod
- kanalizace

LEGENDA STÁVAJÍCÍCH SÍTÍ MIMODRAŽNÍCH

- sdělovací kabely
- sdělovací nadzemní vedení
- NN kabely
- VN kabely
- NN nadzemní vedení
- VN nadzemní vedení
- VVN nadzemní vedení
- vodovod
- kanalizace
- kanalizace jednotná
- kanalizace splašková
- kanalizace dešťová
- NTL plynovod
- STL plynovod
- VTL plynovod

LEGENDA OSTATNÍ

- HRANICE K. Ú.
- HRANICE OBVODU DRÁHY - POZEMEK ČD, a.s.
- HRANICE OBVODU DRÁHY - POZEMEK SŽDC
- KATASTRÁLNÍ MAPA
- PARCELNÍ ČÍSLO
- NAVAZUJÍCÍ STAVBY
- STÁVAJÍCÍ SÍTĚ DRAŽNÍ
- STÁVAJÍCÍ SÍTĚ MIMODRAŽNÍ

ŽELEZNIČNÍ SPODEK

- podélné trativody stávající
- podélné trativody nové
- přechod trativodu pod koleji
- příčné svody
- dešťová kanalizace
- osa zpevněného příkopu

ŽELEZNIČNÍ SVRŠEK

- kolej stávající
- kolej demontovaná
- kolej rekonstruovaná
- výmuti a vložení stávající koleje
- směrová a výšková úprava stávající koleje

NÁSTUPIŠTĚ


- zpevněná plocha nástupiště
- ostatní zpevněné plochy pro cestující

PŘEJEZDY A KOMUNIKACE

- kce vozovky (asfaltový kryt)
- kce vozovky (penetrační makadam)
- chodník




KLAD JEDNOTLIVÝCH ČÁSTÍ SITUACE

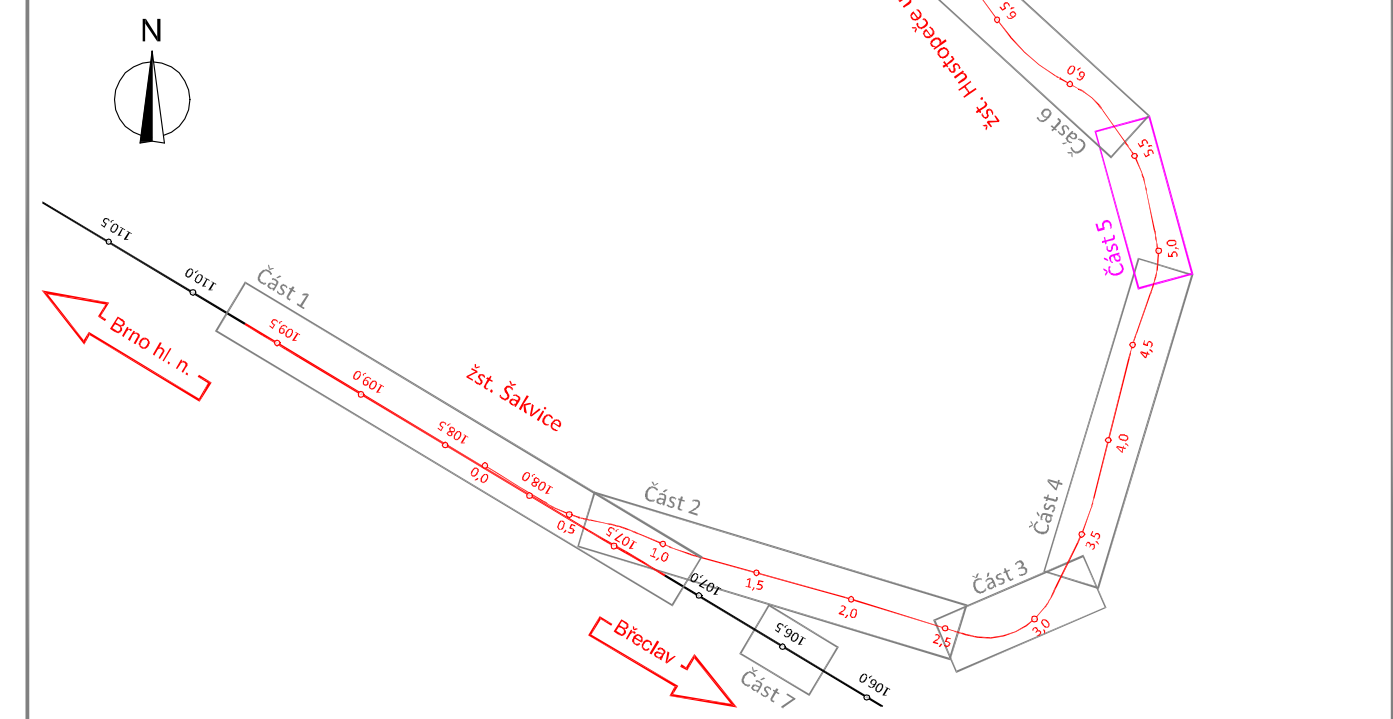

DOKUMENTACE PO PŘÍPOMÍNKÁCH

REVIZE	Č.	DATUM	ZMĚNA	ČÍSLO SOUPRAVY:

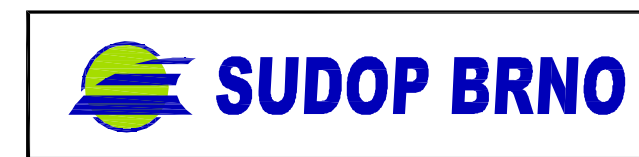

**SUDOP BRNO, spol. s r.o.**  
Kounicova 26  
611 36 Brno

OBJEDNATEL:	SŽDC, s.o., Dílžďněnė 1003/7, 110 00 Praha 1 Stavební správa východ (organizace jednotka)	tel. : +420 972 625 804 E-mail: sudop@sudop-brno.cz
PROFESNÍ SKUPINA:	11 KOLEJE	VEDOUČÍ PROF. SKUPINY Ing. Petr Rotschein ŘEDITEL Ing. Jiří Molák
ODPOVĚDNÝ PROJ. ZAKÁZKY Ing. Lubomír Beňák	ODPOVĚDNÝ PROJ. PS, SO Ing. Tomáš Řehůřek	NAVRHL, VYPRACOVAL Ing. Tomáš Řehůřek KONTROLOVAL Ing. Petr Rotschein
KRAJ: Jihomoravský	POVĚŘENÝ OÚ: Hustopeče	STUPEŇ: Přípravnė dokumentace
Modernizace a elektrizace trati Šakvice - Hustopeče u Brna Železniční svršek a spodek, Nástupiště, Železniční přejezdy, Komunikace		ZAK. ČÍSLO 15062-01-0716 MERÍTKO 1:1 000 DATUM: 08/2016
Situatione - Část 5 - km 4,9-5,6		ARCH. ČÍSLO 2016110810 POČET FORMÁTŮ 6 A4 PŘÍLOHA 3.5