


PŘEJEZD V KM 5,872 - ROZHLEDOVÉ POMĚRY

Modernizace a elektrizace trati Šakvice - Hustopeče u Brna  
SO 02-17-05 Železniční přejezd v km 5,872  
M 1:500

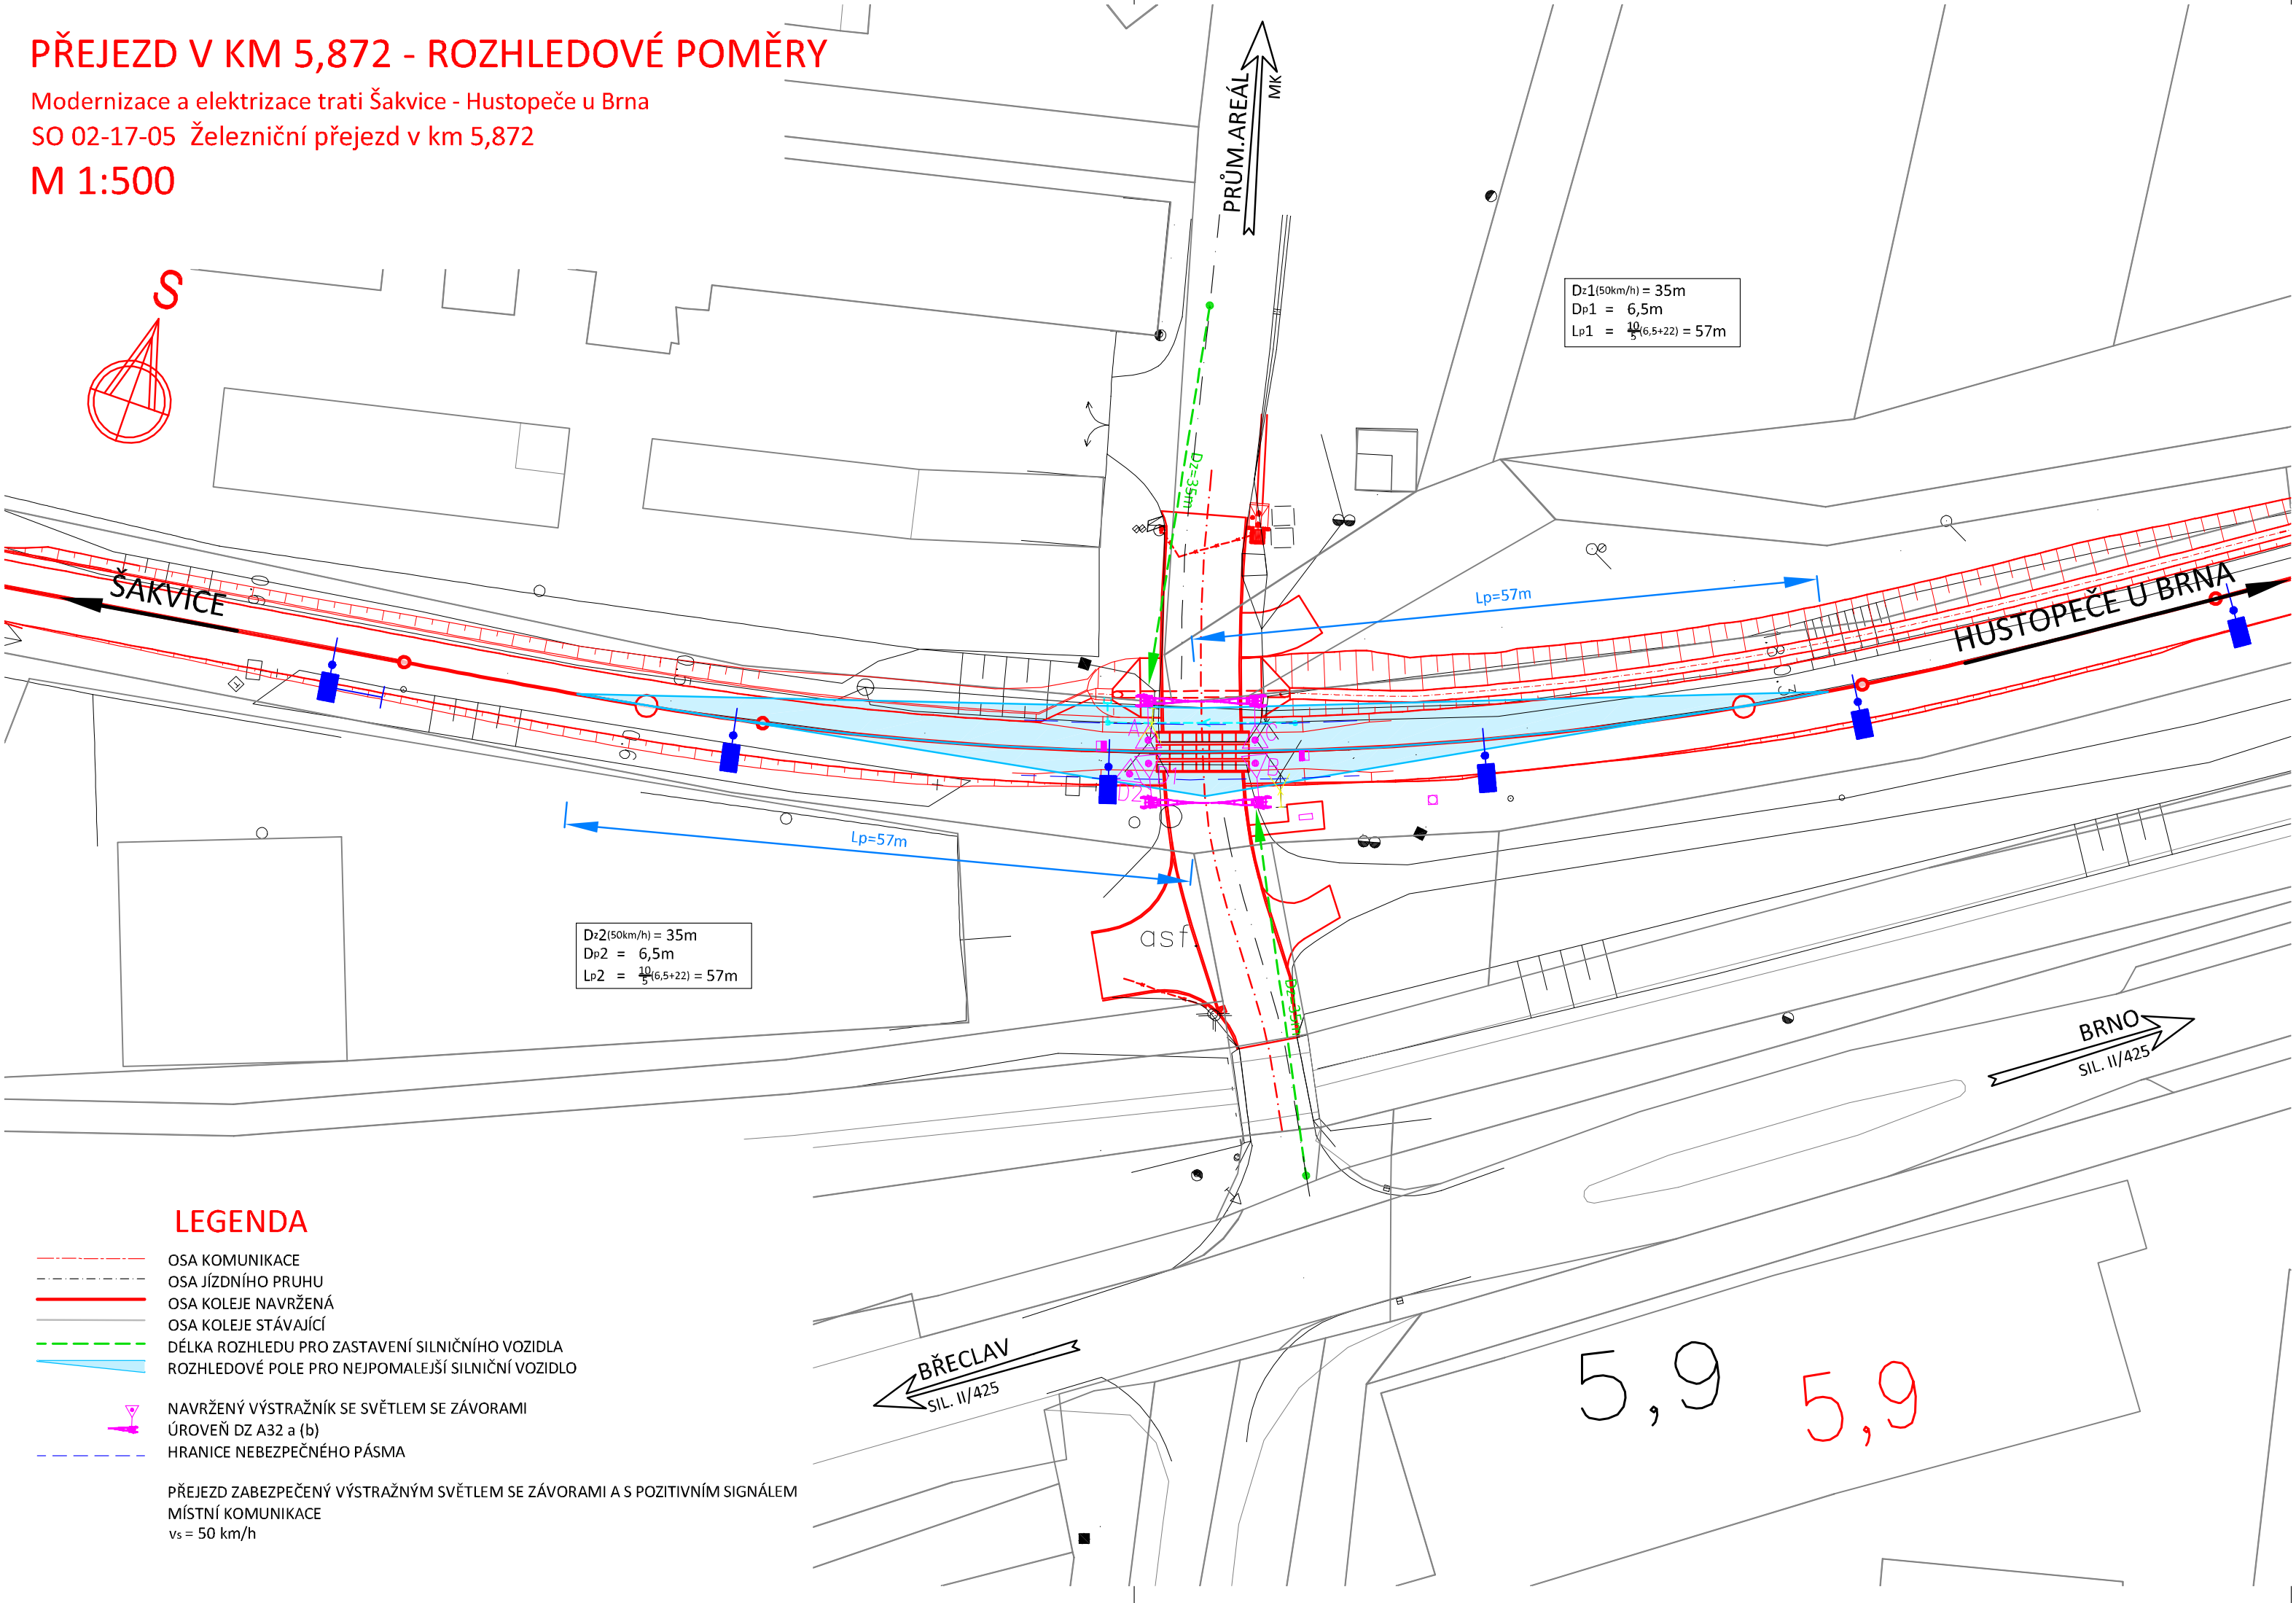

LEGENDA

- OSA KOMUNIKACE
- OSA JÍZDNÍHO PRUHU
- OSA KOLEJE NAVRŽENÁ
- OSA KOLEJE STÁVAJÍCÍ
- DÉLKA ROZHLEDU PRO ZASTAVENÍ SILNIČNÍHO VOZIDLA
- ROZHLEDOVÉ POLE PRO NEJPOMALEJŠÍ SILNIČNÍ VOZIDLO
- NAVRŽENÝ VÝSTRAŽNÍK SE SVĚTLEM SE ZÁVORAMI
- ÚROVEŇ DZ A32 a (b)
- HRANICE NEBEZPEČNÉHO PÁSMO
- PŘEJEZD ZABEZPEČENÝ VÝSTRAŽNÝM SVĚTLEM SE ZÁVORAMI A S POZITIVNÍM SIGNÁLEM MÍSTNÍ KOMUNIKACE
- vs = 50 km/h

DOKUMENTACE PO PŘÍPOMÍNKÁCH

			ČÍSLO SOUPRAVY:
REVIZE Č.	DATUM	ZMĚNA	



SUDOP BRNO, spol. s r.o.  
Kounicova 26  
611 36 Brno

OBJEDNATEL:	SŽDC, s.o., Dlážděná 1003/7, 110 00 Praha 1 Stavební správa východ (organizační jednotka)	tel. : +420 972 625 804 E-mail: sudop@sudop-brno.cz
PROFESNÍ SKUPINA:	11 KOLEJE	VEDOUcí PROF. SKUPINY Ing. Petr Rotschein
ODPOVĚDNÝ PROJ. ZAKÁZKY Ing. Lubomír Beňák	ODPOVĚDNÝ PROJ. PS, SO Ing. Lubomír Beňák	NAVRHL, VYPRACOVAL Bronislav Urbánek
KRAJ: Jihomoravský		POVĚŘENÝ OÚ: Hustopeče
Modernizace a elektrizace trati Šakvice - Hustopeče u Brna Železniční svršek a spodek, Nástupiště, Železniční přejezdy, Komunikace		ŘEDITEL Ing. Jiří Molák
KONTROLOVAL Ing. Petr Rotschein		STUPEŇ: Přípravná dokumentace
ZAK. ČÍSLO 15062-01-0716		ARCH. ČÍSLO 2016110810
MÉRITKO 1:500		POČET FORMÁTŮ 3 x A4
DATUM: 08/2016		ČÁST D.4.1 D.4.2 D.4.3 D.4.7
Přejezd v km 5,872 – Rozhledové poměry		PŘÍLOHA 7.4.4