


Koordinační situační výkres

Část 7
km 106,300 - 106,600
1:1 000

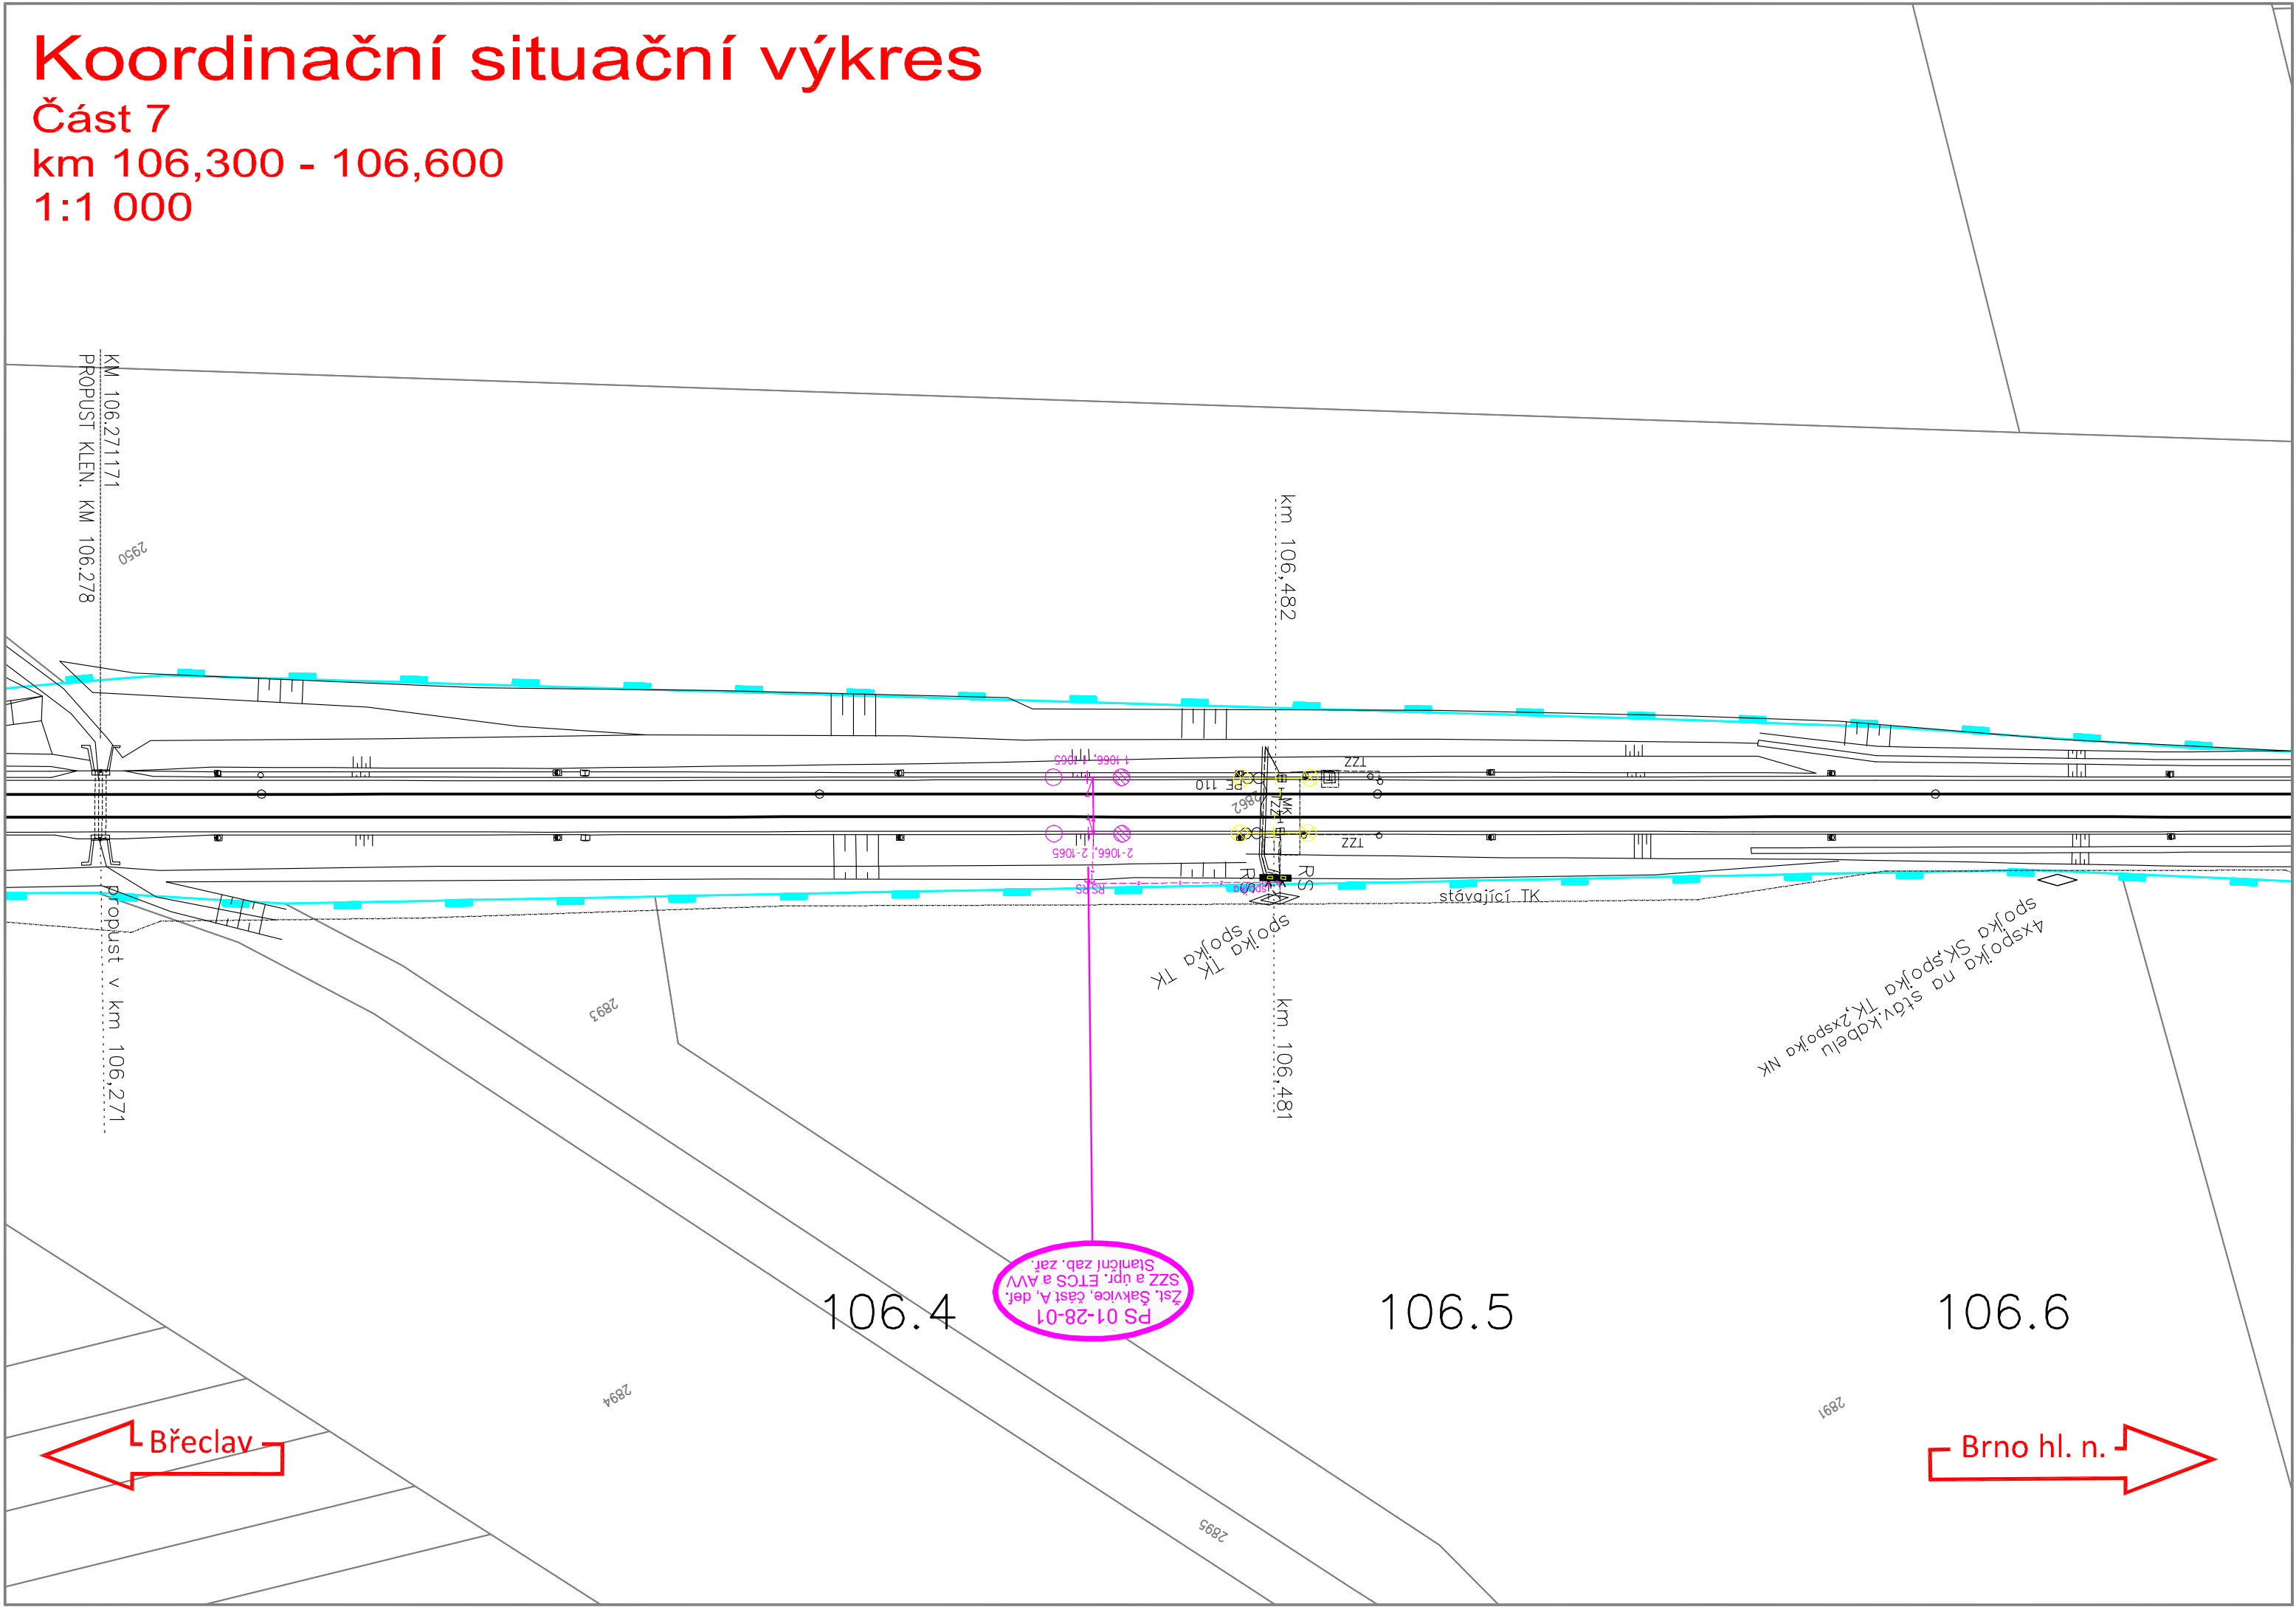

LEGENDA BAREVNÉHO ROZLIŠENÍ PS A SO

- STÁVAJÍCÍ KOLEJE, KOMUNIKACE A OBJEKTY
- NOVÉ KOLEJE, KOMUNIKACE A OBJEKTY
- PODPOVRCHOVÉ ODVODNĚNÍ KOLEJIŠTĚ
- TRAKČNÍ VEDENÍ
- ZABEZPEČOVACÍ ZAŘÍZENÍ A ROZVODY
- SDĚLOVACÍ ZAŘÍZENÍ A ROZVODY
- SILNOPROUDÉ ZAŘÍZENÍ A ROZVODY
- PLYNOVODY
- VODOVODY
- KANALIZACE
- VEGETAČNÍ ÚPRAVY
- PHS, IPO
- DEMOLICE A DEMONTÁŽE

LEGENDA OSTATNÍ

- HRANICE K. Ú.
- HRANICE OBVODU DRÁHY - POZEMEK ČD, a.s.
- HRANICE OBVODU DRÁHY - POZEMEK SŽDC
- HRANICE PARCELNÍ
- HRANICE SLUČKOVÁ
- PARCELNÍ ČÍSLO
- ZAŘÍZENÍ STAVENÍŠTĚ (ZS)
- DOPRAVNÍ TRASY
- POŽÁRNĚ NEBEZPEČNÝ PROSTOR (PNP)
- NAVAZUJÍCÍ STAVBY
- STÁVAJÍCÍ SÍTĚ DRÁŽNÍ
- STÁVAJÍCÍ SÍTĚ MIMODRÁŽNÍ

LEGENDA SÍTÍ DRÁŽNÍCH

- | STÁVAJÍCÍ | NOVÉ | |
|-----------|------|----------------------|
| ~ | ~ | zabezpečovací kabely |
| ~ | ~ | sdělovací kabely |
| ~ | ~ | NN kabely |
| ~ | ~ | vodovod |
| ~ | ~ | kanalizace |

LEGENDA SÍTÍ MIMODRÁŽNÍCH


- | STÁVAJÍCÍ | NOVÉ | |
|-----------|------|---------------------------|
| ~ | ~ | sdělovací kabely |
| ~ | ~ | sdělovací nadzemní vedení |
| ~ | ~ | NN kabely |
| ~ | ~ | VN kabely |
| ~ | ~ | NN nadzemní vedení |
| ~ | ~ | VN nadzemní vedení |
| ~ | ~ | VVN nadzemní vedení |
| ~ | ~ | vodovod |
| ~ | ~ | kanalizace |
| ~ | ~ | kanalizace jednotná |
| ~ | ~ | kanalizace splašková |
| ~ | ~ | kanalizace dešťová |
| ~ | ~ | NTL plynovod |
| ~ | ~ | STL plynovod |
| ~ | ~ | VTL plynovod |

LEGENDA ZNAČEK

- kopaná sonda - pražcové podloží
- jádrový vrt - archivní
- jádrový vrt a dynamická penetrace
- dynamická penetrace
- výměnový přestavnik
- zarážedlo kusé koleje
- trakční podpěry
- návěstidlo hlavní
- návěstidlo seřadovací
- přejezdový výstražník
- rozhlas
- kamera
- osvětlovací stožár




KLAD JEDNOTLIVÝCH ČÁSTÍ SITUACE

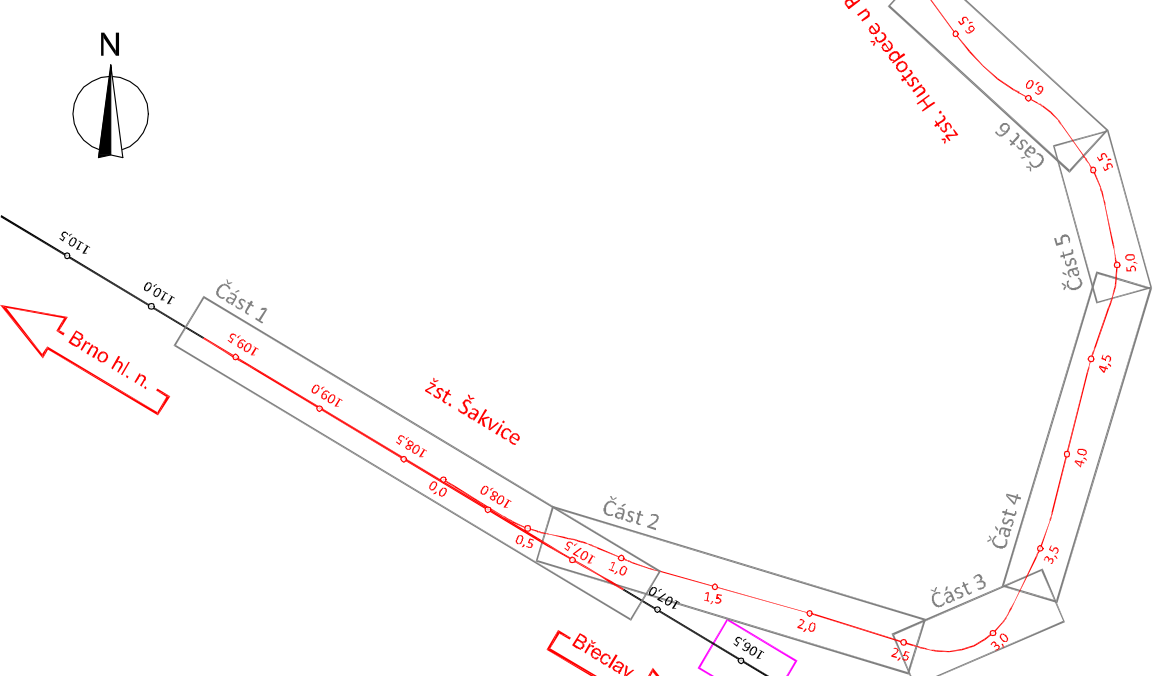

DOKUMENTACE PO PŘIPOMÍNKÁCH

			ČÍSLO SOUPRAVY:
REVIZE Č.	DATUM	ZMĚNA	



SUDOP BRNO, spol. s r.o.
Kounicova 26
611 36 Brno

OBJEDNATEL:	SŽDC, s.o., Dílžďněná 1003/7, 110 00 Praha 1 Stavební správa východ (organizační jednotka)	tel. : +420 972 625 804 E-mail: sudop@sudop-brno.cz
PROFESNÍ SKUPINA:	11 KOLEJE	VEDOUcí PROF. SKUPINY Ing. Petr Rotschein
ODPOVĚDNÝ PROJ. ZAKÁZKY	Ing. Lubomír Beňák	ŘEDITEL Ing. Jiří Molák
ODPOVĚDNÝ PROJ. PS, SO		KONTROLOVAL Ing. Petr Rotschein
NAVŘHL, VYPRACOVAL	Ing. Lubomír Beňák	
KRAJ: Jihomoravský	POVĚŘENÝ OÚ: Hustopeče	STUPĚNÍ: Přípravná dokumentace
Modernizace a elektrizace trati Šakvice - Hustopeče u Brna		ZAK. ČÍSLO 15062-01-0716
Koordinační situační výkres		ARCH. ČÍSLO 2016110810
		MĚRÍTKO 1:1 000
		POČET FORMÁTŮ 4 A4
		DATUM: 08/2016
Část 7 - km 106,3-106,6		ČÁST C.2
		PŘÍLOHA 7