










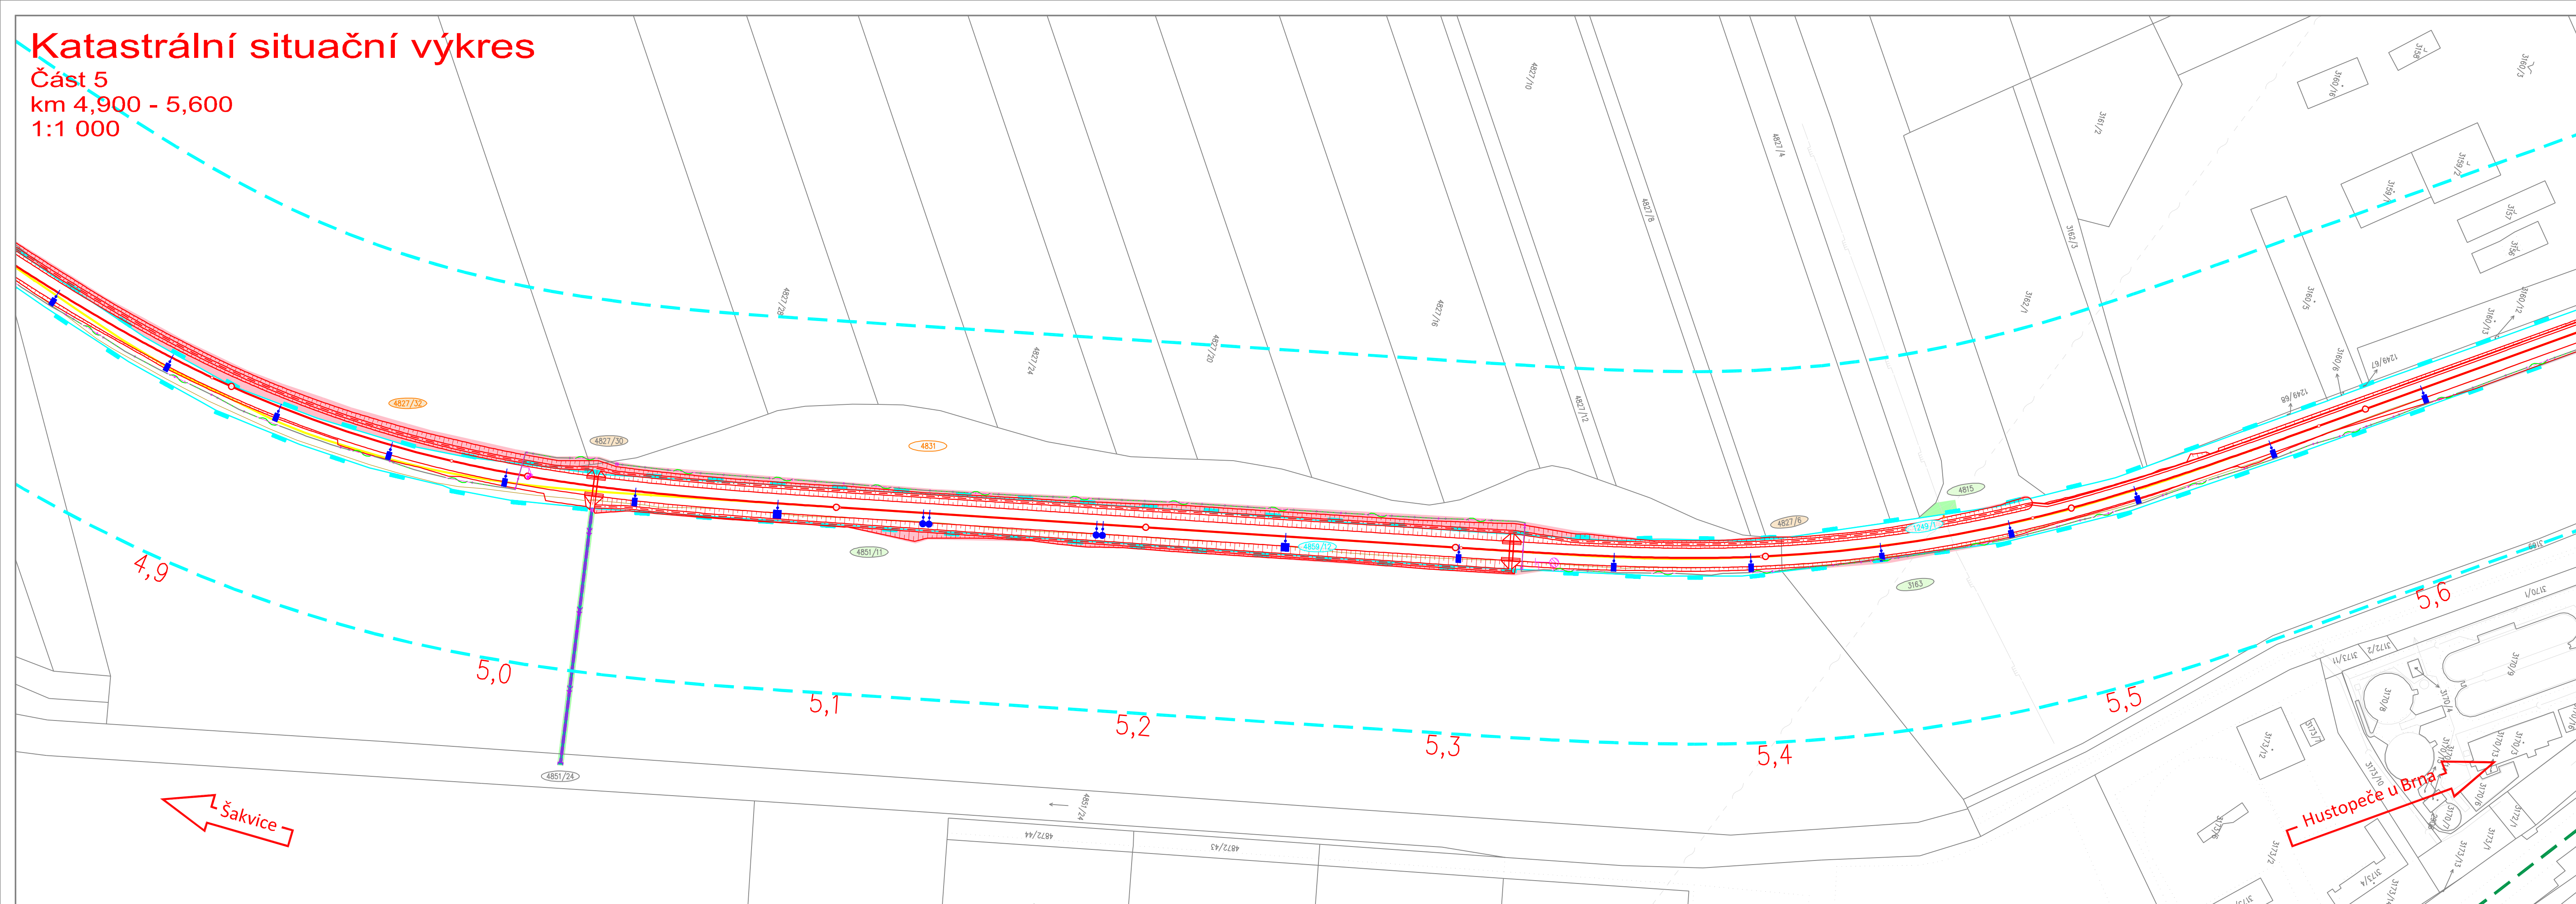








Část 5
km 4,900 - 5,600
1:1 000





	HRANICE K. Ű.
	HRANICE OBVODU DRÁHY - POZEMEK ČD, SŽD
	HRANICE OBVODU DRÁHY - POZEMEK SŽD
	HRANICE PARCELNÍ
	HRANICE SLUČKOVÁ
	PARCELNÍ ČÍSLO
	OCHRANNÉ PÁSMO DRÁHY
	TRVALÝ ZÁBOR
	DOČASNÝ ZÁBOR DO 1 ROKU
	VEČNÉ BŘEMENO
	ZAŘÍZENÍ STAVENÍSTĚ (ZS)
	DOPRAVNÍ TRASY
	STÁVAJÍCÍ SÍTĚ DRAŽNÍ
	STÁVAJÍCÍ SÍTĚ MIMODRAŽNÍ

	STÁVAJÍCÍ KOLEJE, KOMUNIKACE A OBJEKTY
	NOVÉ KOLEJE, KOMUNIKACE A OBJEKTY
	PODPVORCHOVÉ ODVODNĚNÍ KOLEJISŤE
	TRAKČNÍ VEDENÍ
	ZABEZPEČOVACÍ ZAŘÍZENÍ A ROZVODY
	SDĚLOVACÍ ZAŘÍZENÍ A ROZVODY
	SILNOPROUDÉ ZAŘÍZENÍ A ROZVODY
	PLYNOVODY
	VODOVODY
	KANALIZACE
	VEGETAČNÍ ÚPRAVY
	PHS, IPO
	DEMOLICE A DEMONTÁŽE

4687	VLASTNÍK ČD, a. s.
2651	VLASTNÍK SŽDC
1247	VLASTNÍK MĚSTO HUSTOPEČE
3160/1	VLASTNÍCI OSTATNÍ
4815	PUPFL (světle zelené podbarvení)
4772/11	ZPF (světle hnědé podbarvení)

	ČÁSTI PARCEL ČD NAVRŽENÉ PRO PŘEVOD NA SZDC
	ČÁSTI PARCEL ČD ZŮSTÁVAJÍCÍ ČD
	ČÁSTI PARCEL SZDC ZŮSTÁVAJÍCÍ SZDC

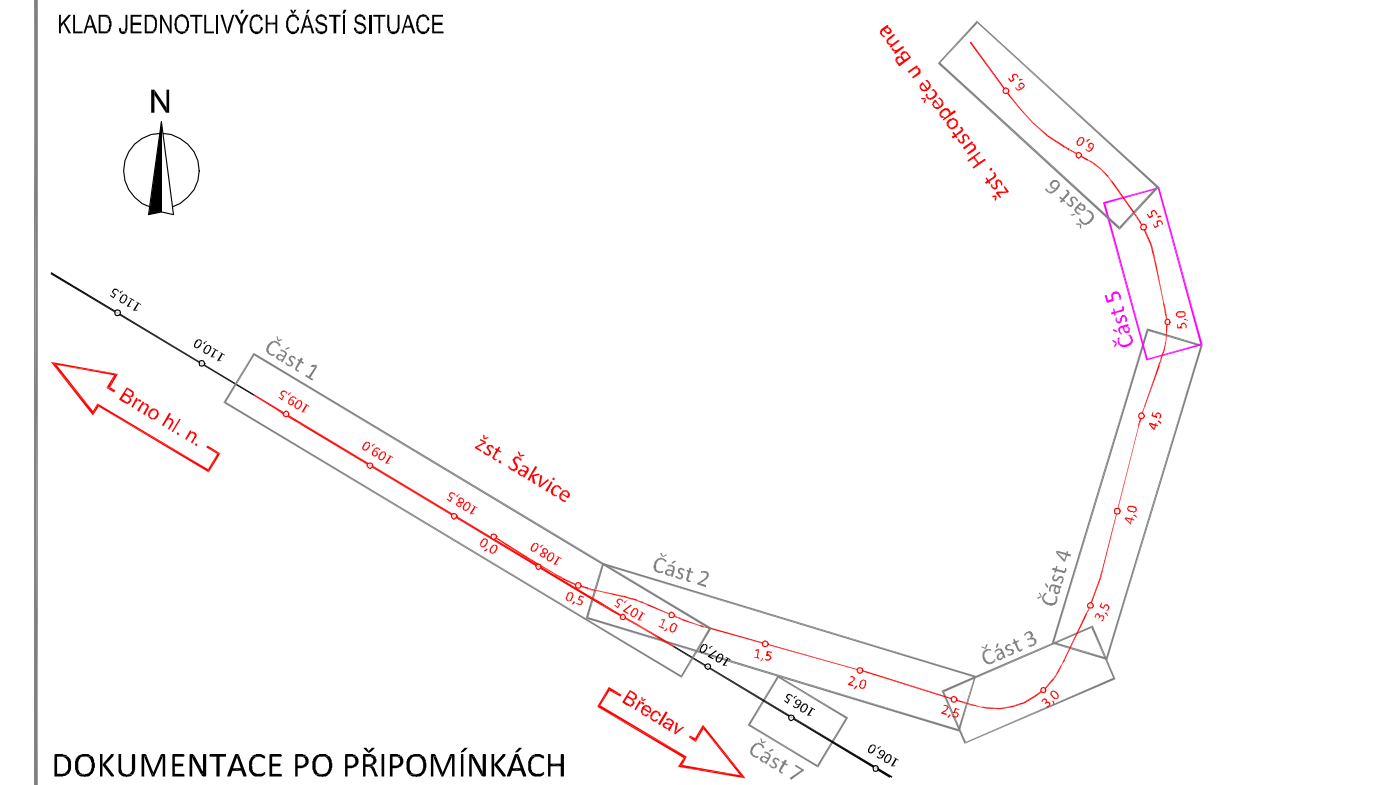

DOKUMENTACE PO PŘIPOMÍNKÁCH

			ČÍSLO SOUPRAVY:
REVIZE Č.	DATUM	ZMĚNA	



OBJEDNATEL:	SŽDC, s.o., Dílždená 1003/7, 110 00 Praha 1 Stavební správa východ (organizační jednotka)		tel. : +420 972 625 804 E-mail: sudop@sudop-brno.cz
PROFESNÍ SKUPINA:	11 KOLEJE	VEDOUcí PROF. SKUPINY Ing. Petr Rotschein	ŘEDITEL Ing. Jiří Molák
ODPOVĚDNÝ PROJ. ZAKÁZKY Ing. Lubomír Beňák	ODPOVĚDNÝ PROJ. PS, SO	NAVRHL, VYPRACOVAL Ing. Lubomír Beňák	KONTROLOVAL Ing. Petr Rotschein
KRAJ: Jihomoravský	POVĚŘENÝ OÚ: Hustopeče		STUPEŇ: Příprava dokumentace
Modernizace a elektrizace trati Šakvice - Hustopeče v Brna Katastrální situační výkres			ZAK. ČÍSLO 15062-01-0716
			ARCH. ČÍSLO 2016110810
			MĚŘÍTKO 1:1 000
			POČET FORMÁTŮ 6 A4
			DATUM: 08/2016
			ČÁST C.3
Část 5 - km 4,9-5,6			PŘÍLOHA 5