


ŽST. ŠAKVICE

BŘECLAV

BRNO

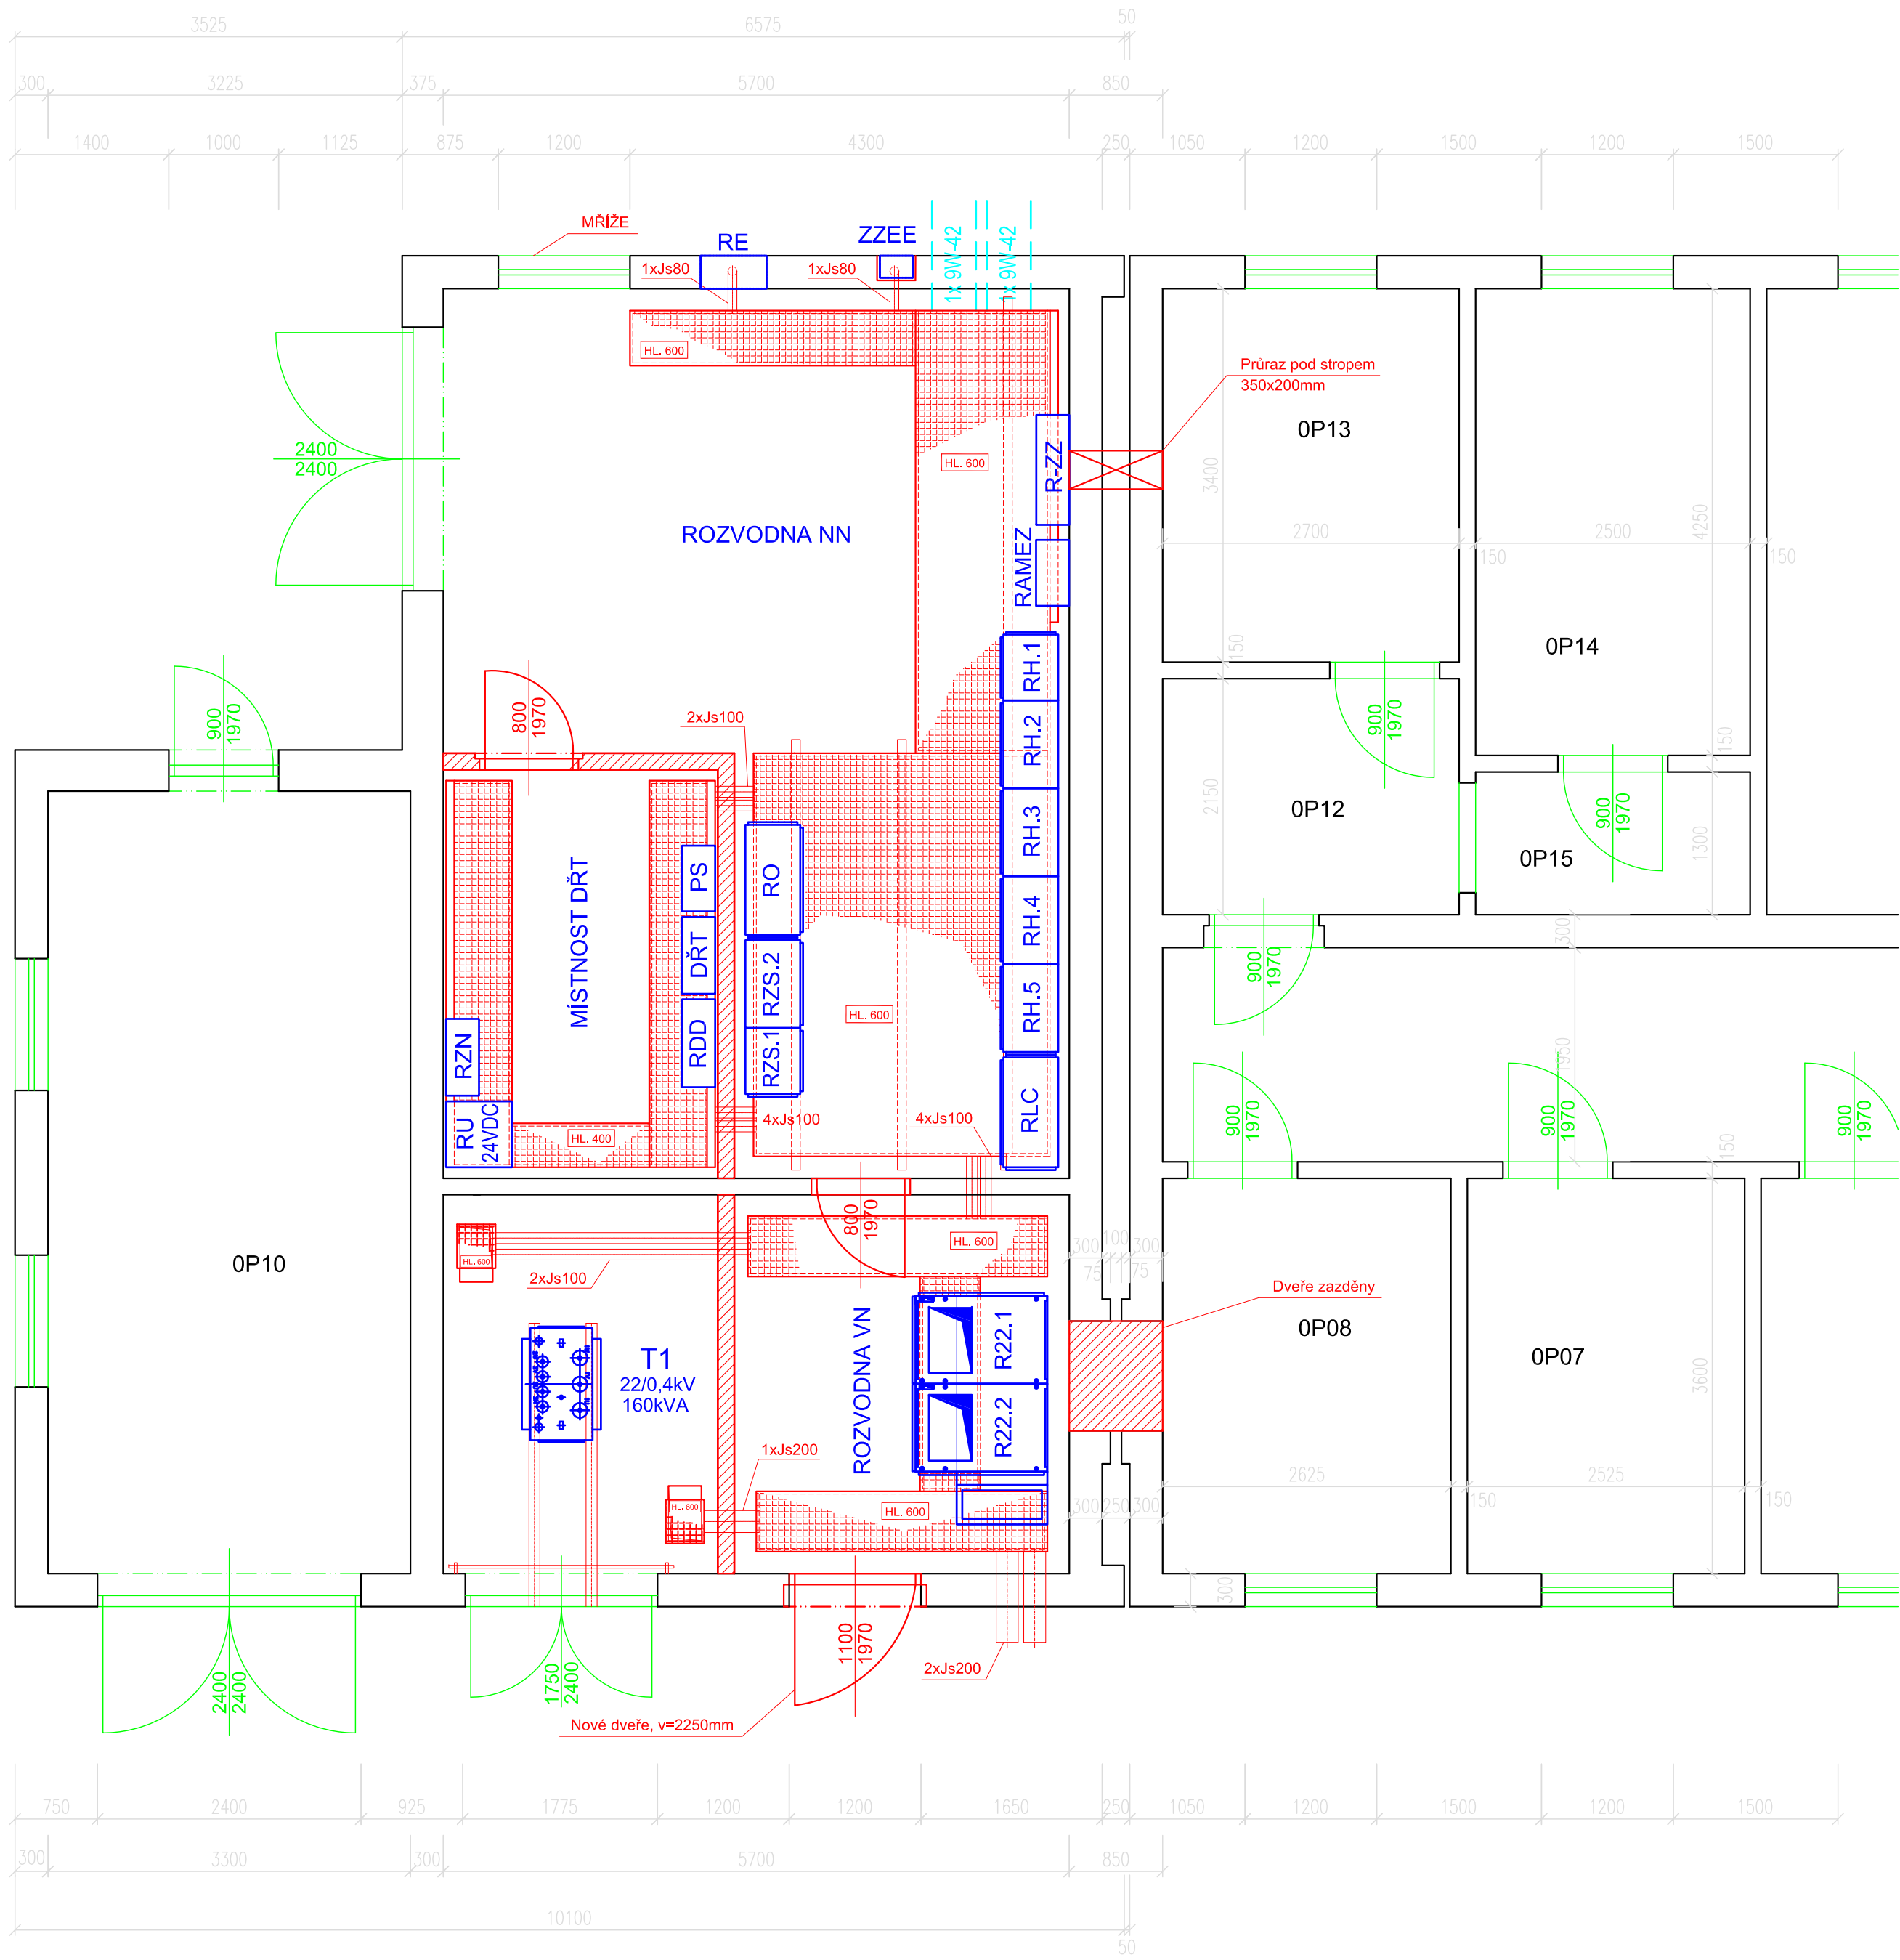

DOKUMENTACE PO PŘIPOMÍNKÁCH

			ČÍSLO SOUPRAVY:
REVIZE Č.	DATUM	ZMĚNA	



SUDOP BRNO, spol. s r.o.
Kounicova 26
611 36 Brno

OBJEDNATEL:	SŽDC, s.o., Dílčďděně 1003/7, 110 00 Praha 1 Stavebně sprěva věchod (organizaěně jednotka)	tel. : +420 972 625 804 E-mail: sudop@sudop-brno.cz
PROFESNĚ SKUPINA:	24 SILNOPROUD	VEDOUCĚ PROF. SKUPINY Ing. Jan Zěřeckě
ODPOVěDNĚ PROJ. ZAKĚZKY	Ing. Luboměř Beňěk	ŘEDITEL Ing. Jiřě Molařk
ODPOVěDNĚ PROJ. PS, SO	Ing. Jan Braděř	NAVRHL, VYPRACOVAL Ing. Jan Braděř
KRAJ: Jihomoravskě	POVěŘENĚ OĚ: Hustopeěe	KONTROLOVAL Ing. Jan Zěřeckě
Modernizace a elektrizace trati řakvice - Hustopeěe u Brna Silnoproudě technologie věetně DŘT		STUPĚN: PŘěpravně dokumentace
Žst. řakvice - dispozice TS 22/0,4kV		ZAK. ČÍSLO 15062-01-0716 MěŘĚTKO
		ARCH. ČÍSLO 2016240010 POĚET FORMATĚ
		DATUM: 08/2016
		ČĚST D.3.2 D.3.3 D.3.4 D.3.5
		PŘĚLOHA 5