

DRUH POZEMKU  
KATASTRÁLNÍ ÚZEMÍ  
OKRES

# PODÉLNÝ PROFIL

Část 2  
km 0,000 - 0,700  
žst. Šakvice (kolej č. 4+4a)  
1:1 000/100

NIVELETA T.K.  
STÁVAJÍCÍ NIVELETA T.K.

ODVODNĚNÍ  
POVRCHOVÉ  
vlevo  
oboustranně  
vpravo

TRATIVODY  
vlevo  
vpravo

STÁVAJÍCÍ PŘÍKOP, PATA SVAHU  
vlevo  
vpravo

ZDVIH T.K. (m)

NOVÉ KÓTY T.K.

STÁVAJÍCÍ KÓTY T.K.


SROVNÁVACÍ ROVINA

SKLONOVÉ POMĚRY

SMĚROVÉ POMĚRY

POLOHA PŘÍČNÝCH ŘEZŮ

KONSTRUKCE PRAŽCOVÉHO PODLOŽÍ

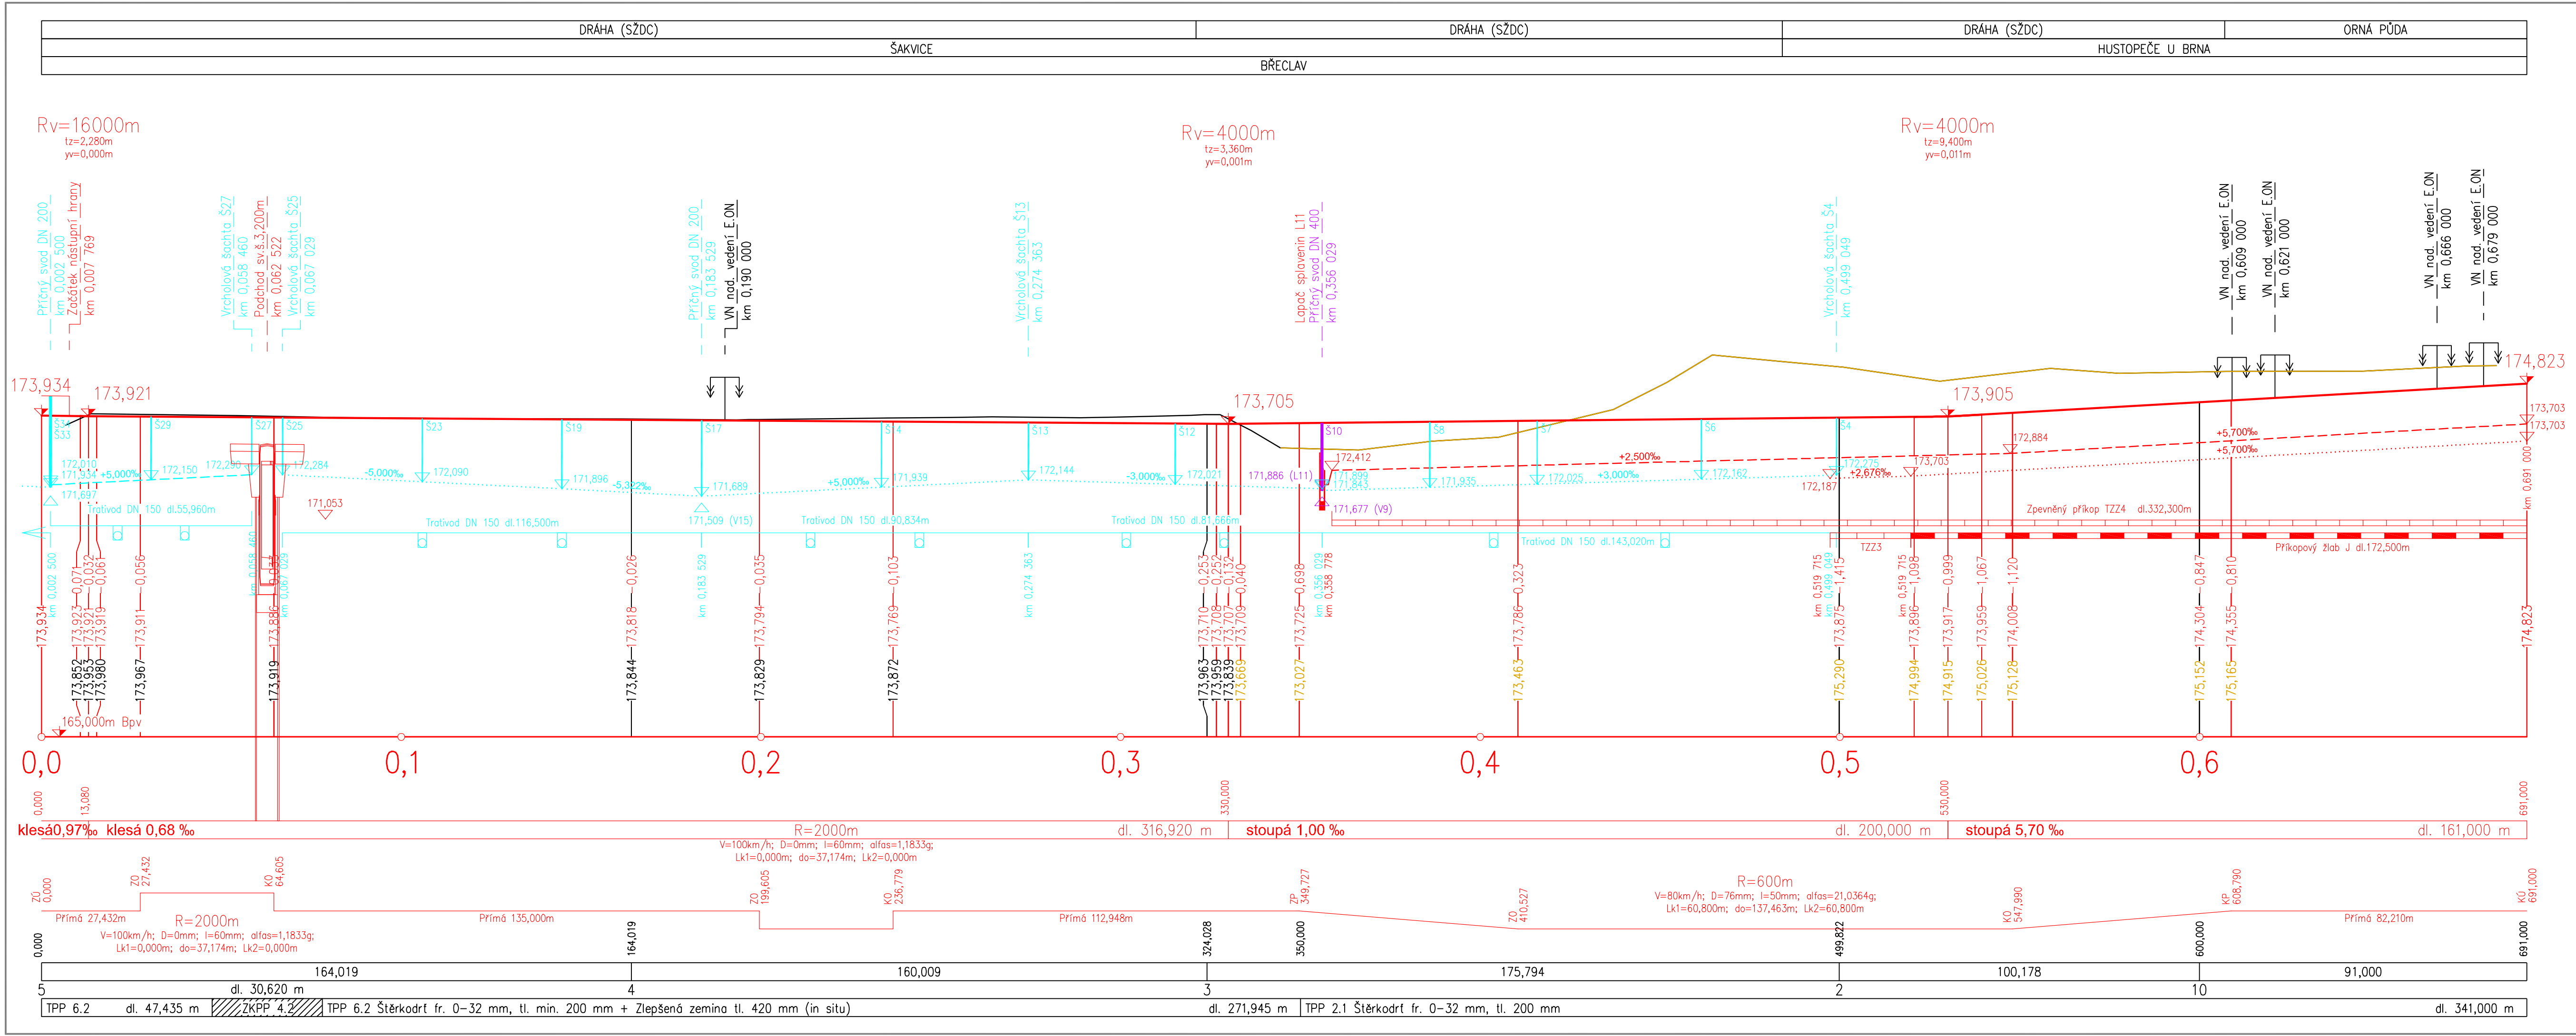

| DOKUMENTACE PO PŘIPOMÍNKÁCH |       |       |                 |
|-----------------------------|-------|-------|-----------------|
|                             |       |       | ČÍSLO SOUPRAVY: |
|                             |       |       |                 |
|                             |       |       |                 |
| REVIZE Č.                   | DATUM | ZMĚNA |                 |

|  |  |  |                                    |
|--|--|--|------------------------------------|
|  <b>SUDOP BRNO, spol. s r.o.</b><br>Kounicova 26<br>611 36 Brno |  |  |                                    |
| OBJEDNATEL:  | SŽDC, s.o., Dílčedělná 1003/7, 110 00 Praha 1<br>Stavební správa východ (organizační jednotka) | tel. : +420 972 625 804<br>E-mail: sudop@sudop-brno.cz |                                    |
| PROFESNÍ SKUPINA:  | 11 KOLEJE  | VEDOUcí PROF. SKUPINY<br>Ing. Petr Rotschein           | ŘEDITEL<br>Ing. Jiří Molák         |
| ODPOVĚDNÝ PROJ. ZAKÁZKY<br>Ing. Lubomír Beňák  | ODPOVĚDNÝ PROJ. PS, SO<br>Ing. Lubomír Beňák   | NAVRHL, VYPRACOVAL<br>Ing. Lubomír Beňák               | KONTROLOVAL<br>Ing. Petr Rotschein |
| KRAJ: Jihomoravský   | POVĚŘENÝ OÚ: Hustopeče   | STUPEŇ: Přípravná dokumentace                          |                                    |
| Modernizace a elektrizace trati Šakvice - Hustopeče u Brna<br>Železniční svršek a spodek, Nástupiště, Železniční přejezdy, Komunikace              |  | ZAK. ČÍSLO<br>15062-01-0716                            | ARCH. ČÍSLO<br>2016110810          |
| MĚŘÍTKO<br>1:1 000/100   |  | POČET FORMÁTŮ<br>5 A4                                  |                                    |
| DATUM:<br>08/2016  |  |  |                                    |
| Podélný profil - Část 2 - km 0,0-0,7 - žst. Šakvice (kolej č. 4+4a)  |  | ČÁST<br>D.4.1 D.4.2<br>D.4.3 D.4.7                     | PŘÍLOHA<br>4.2                     |