



# PŘÍČNÝ ŘEZ PF 27 v km 6,261 600

1:100

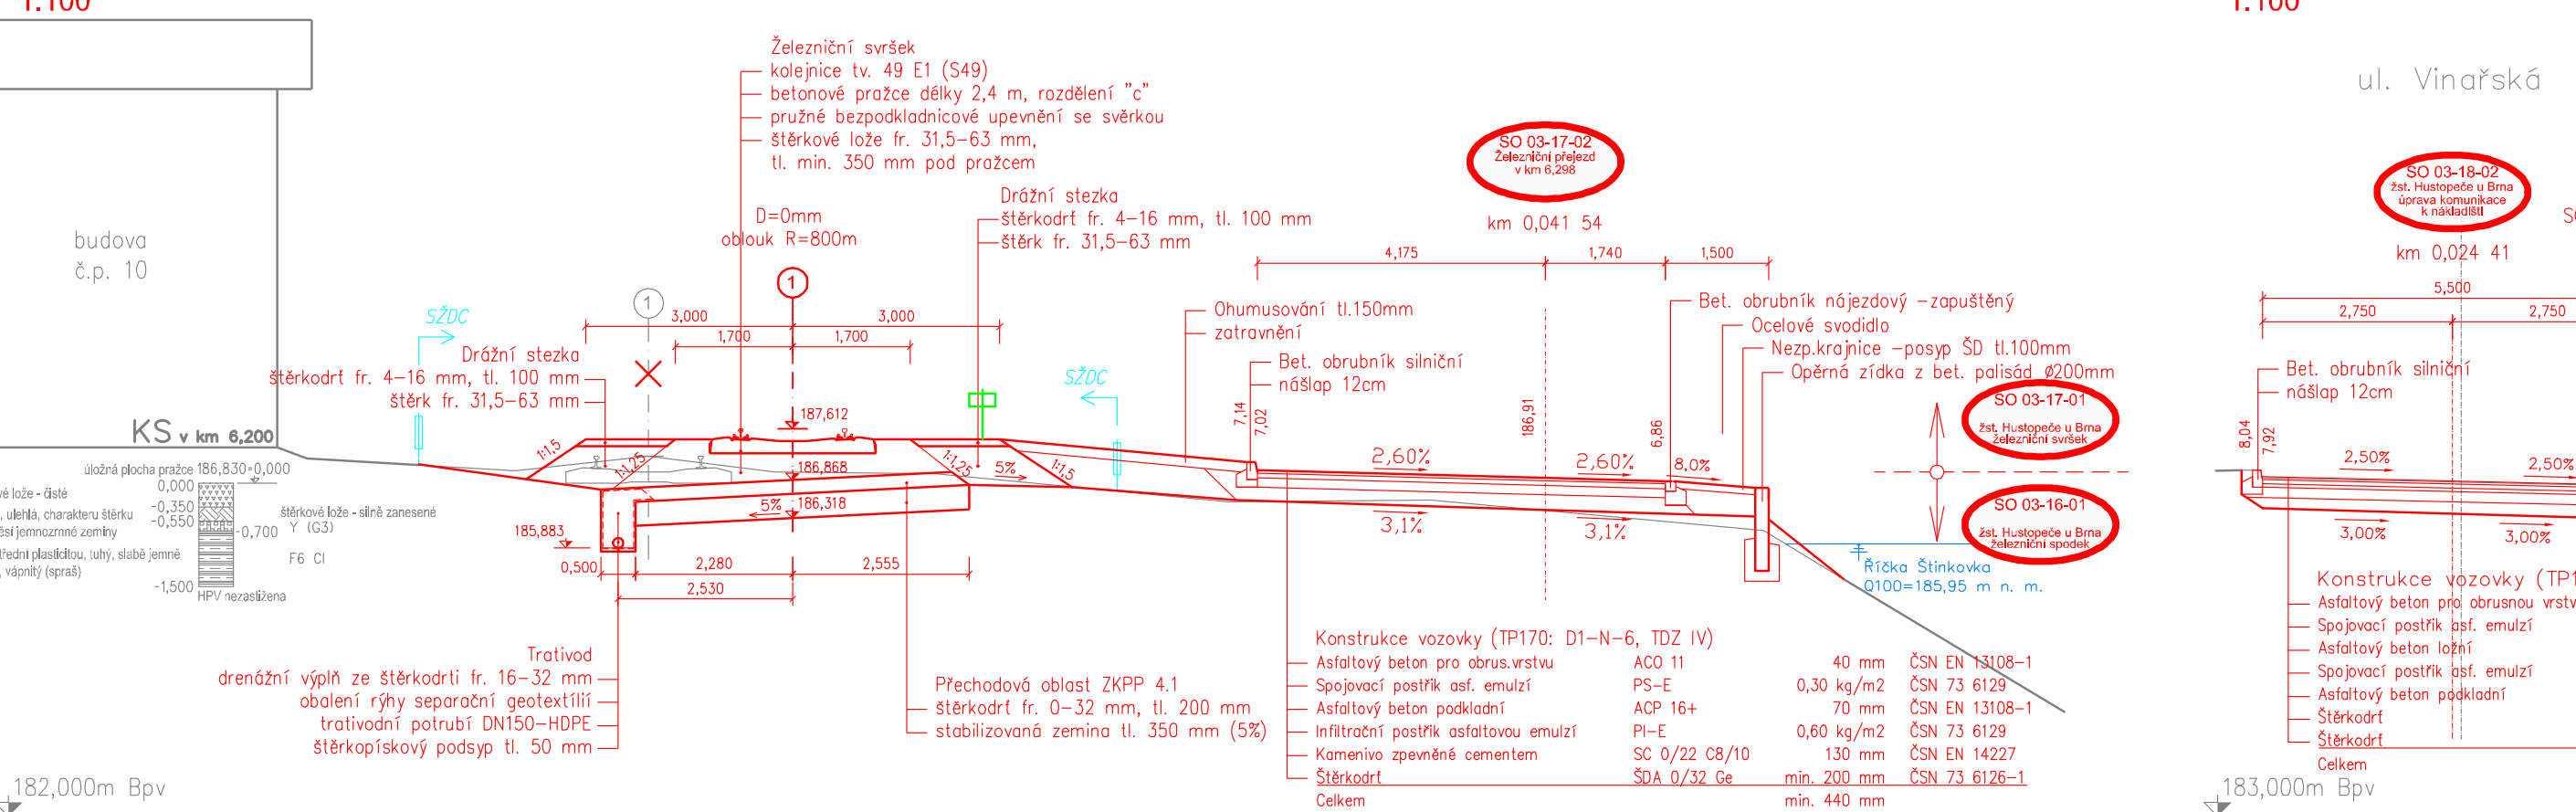


# PŘÍČNÝ ŘEZ PF 28 v km 6,441

1:100

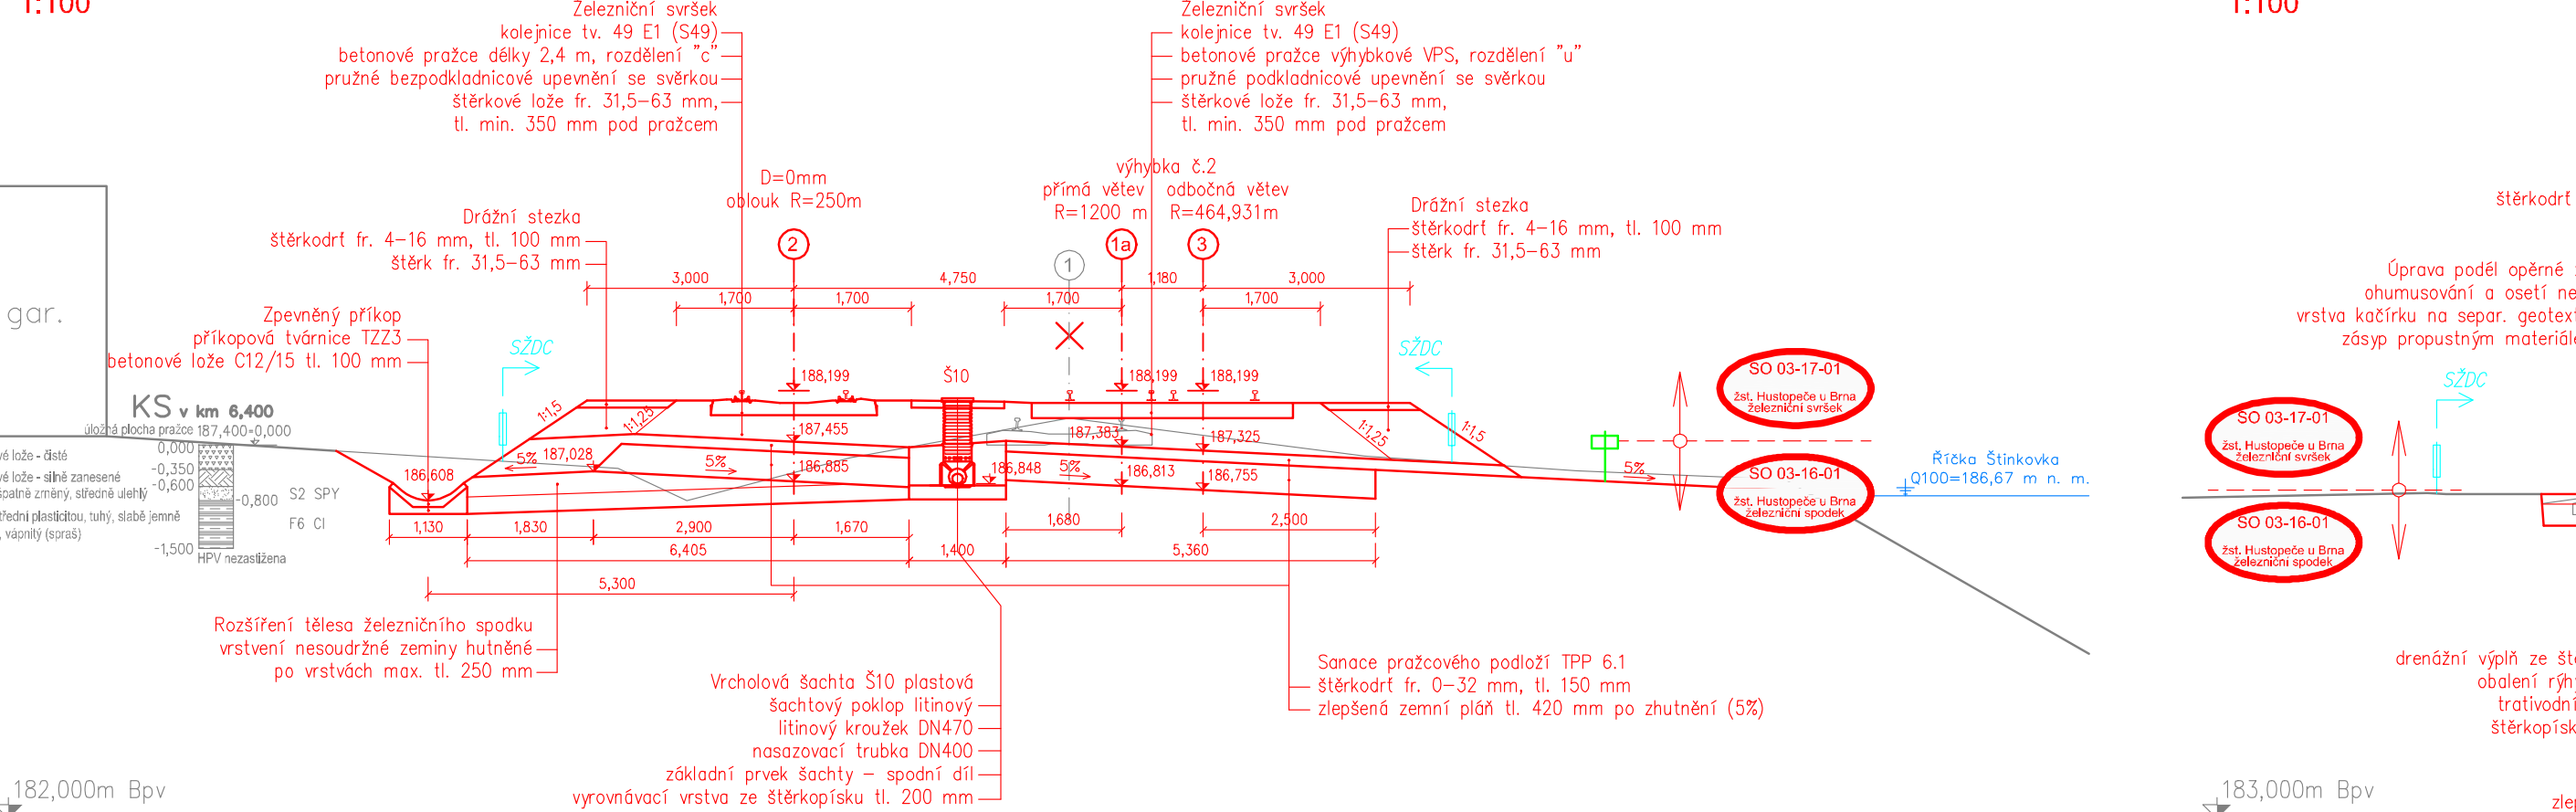


# PŘÍČNÝ ŘEZ PF 29 v km 6,500

1:100

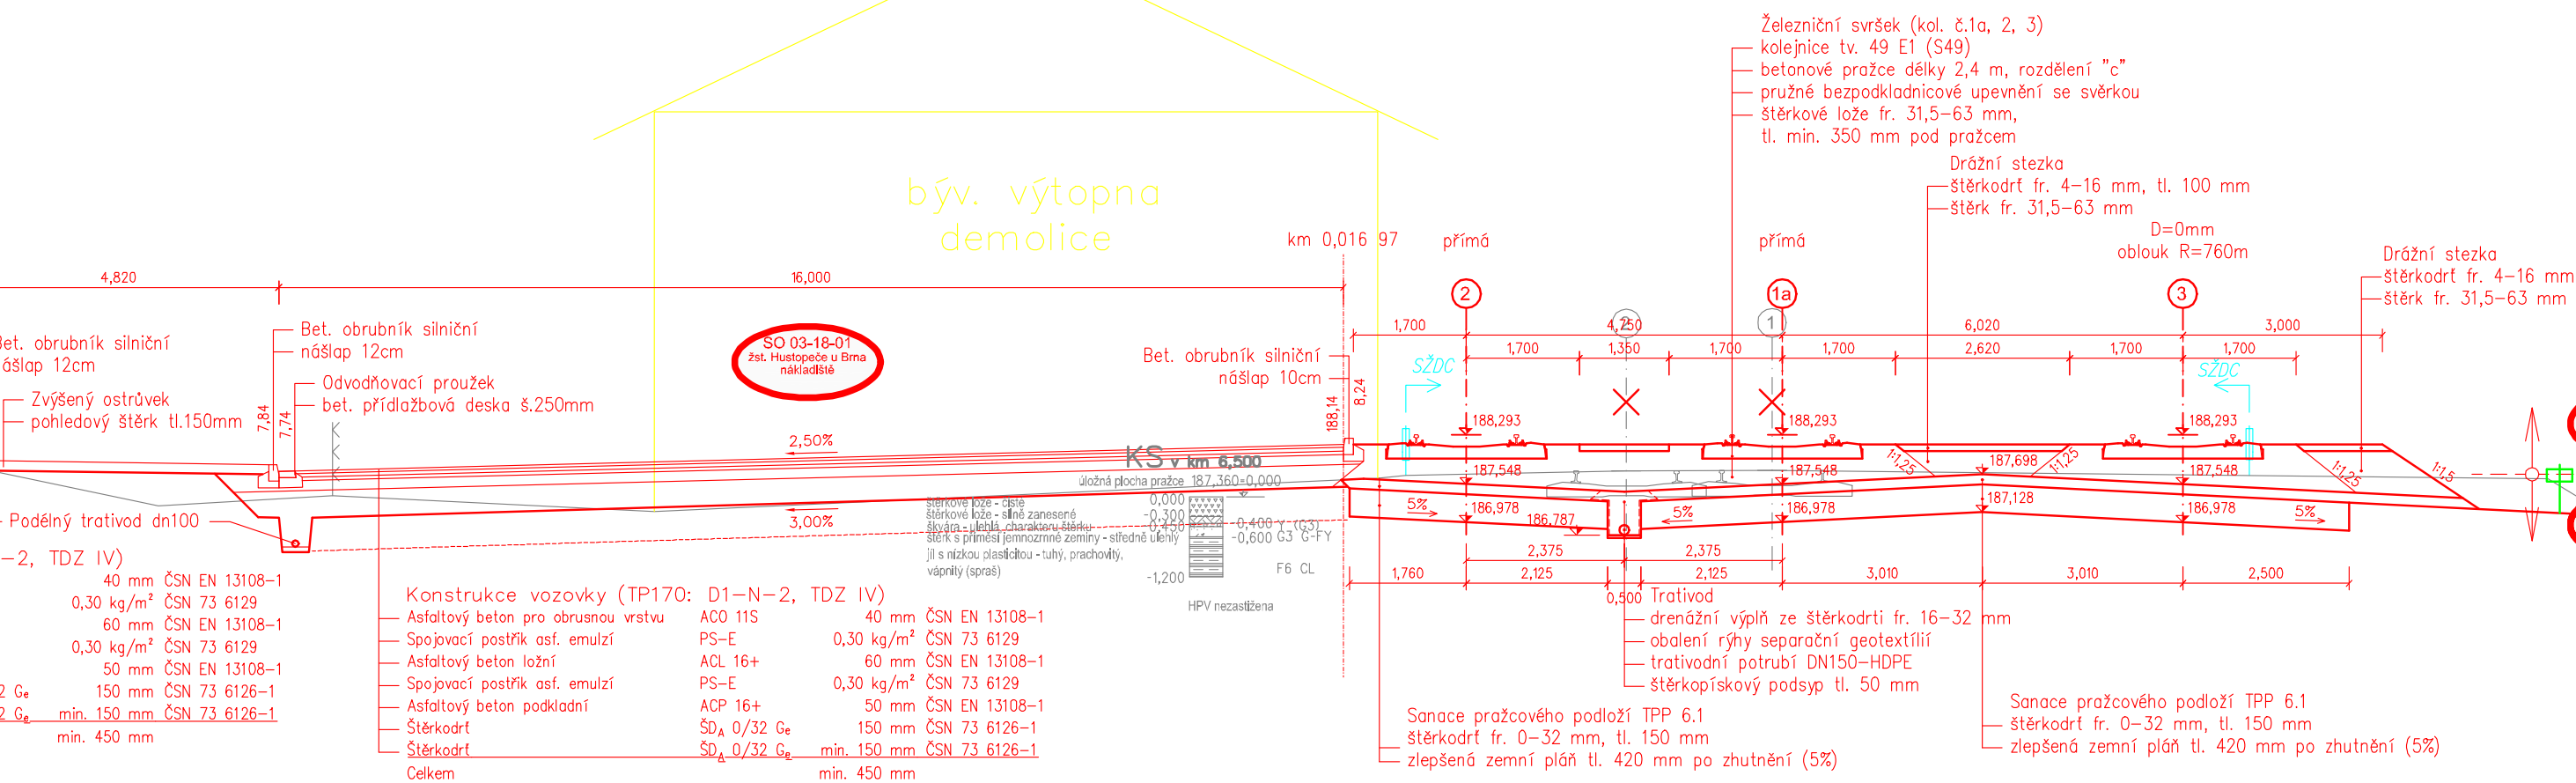


# PŘÍČNÝ ŘEZ PF 30 v km 6,600

1:100

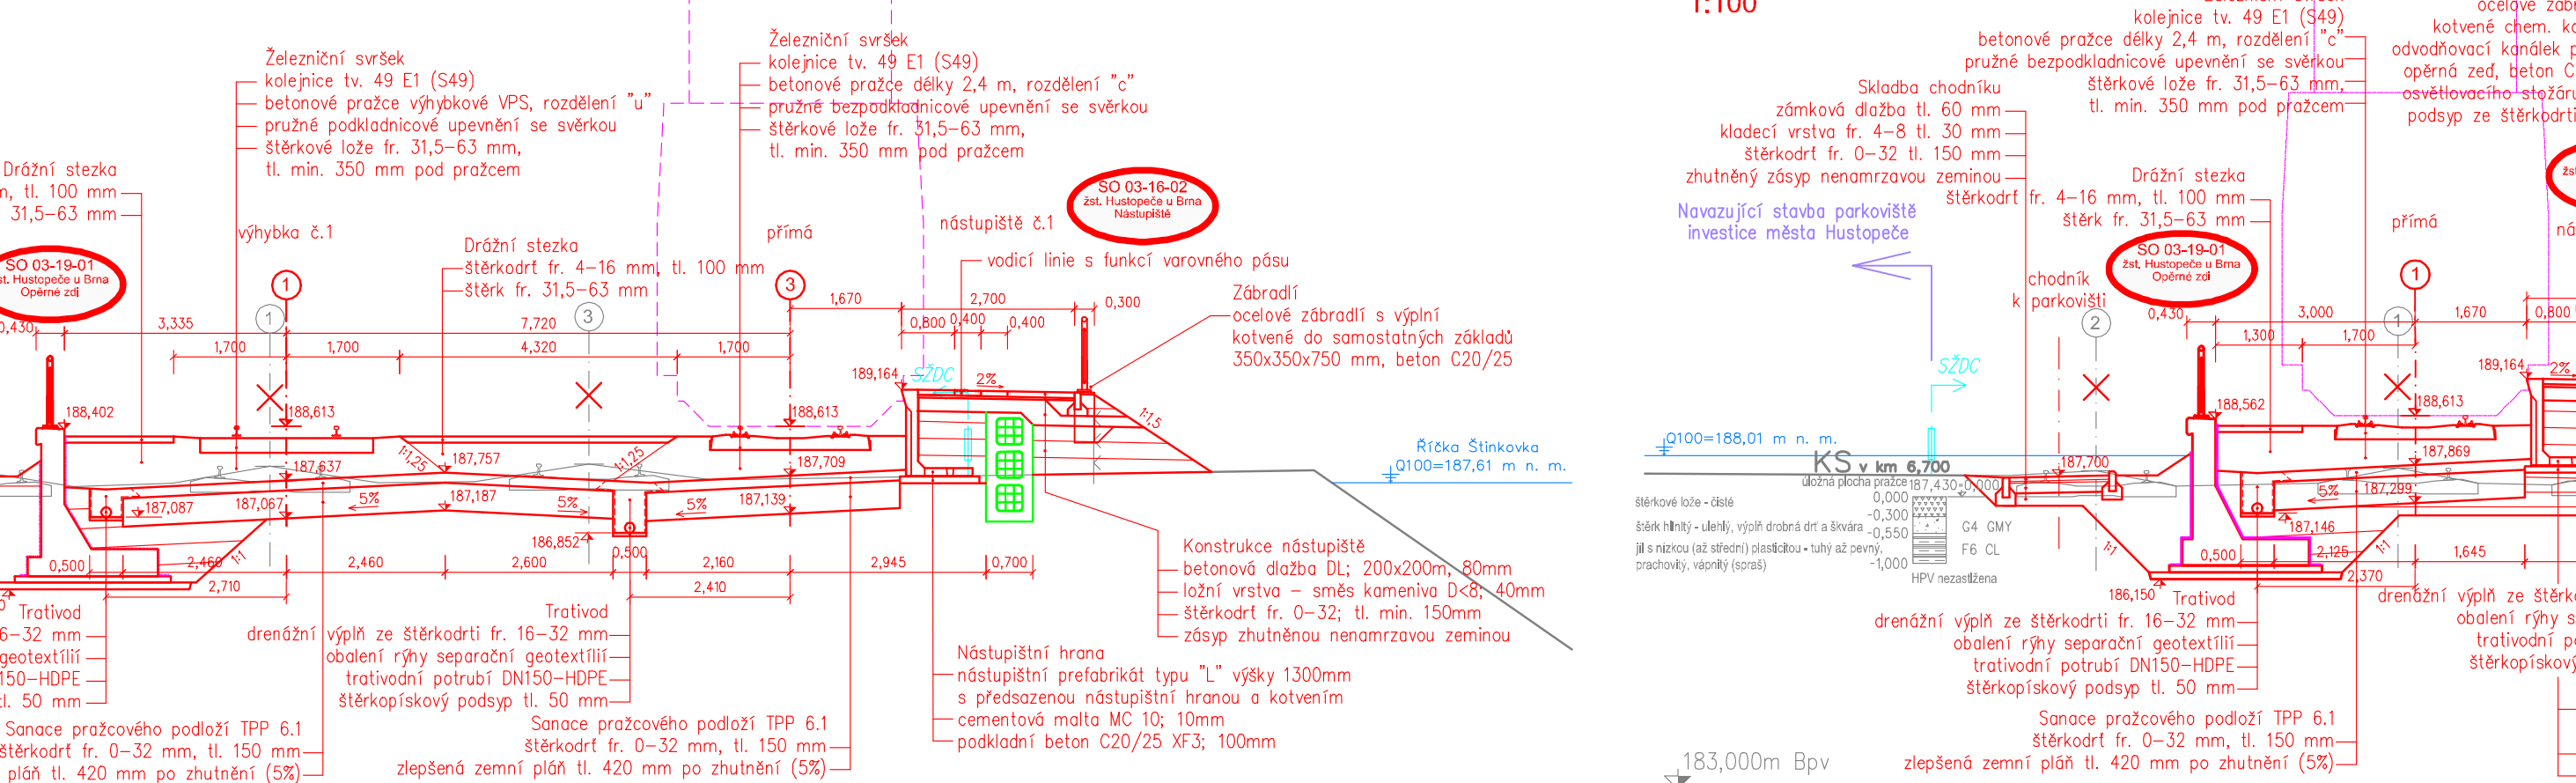


# PŘÍČNÝ ŘEZ PF 31 v km 6,672

1:100

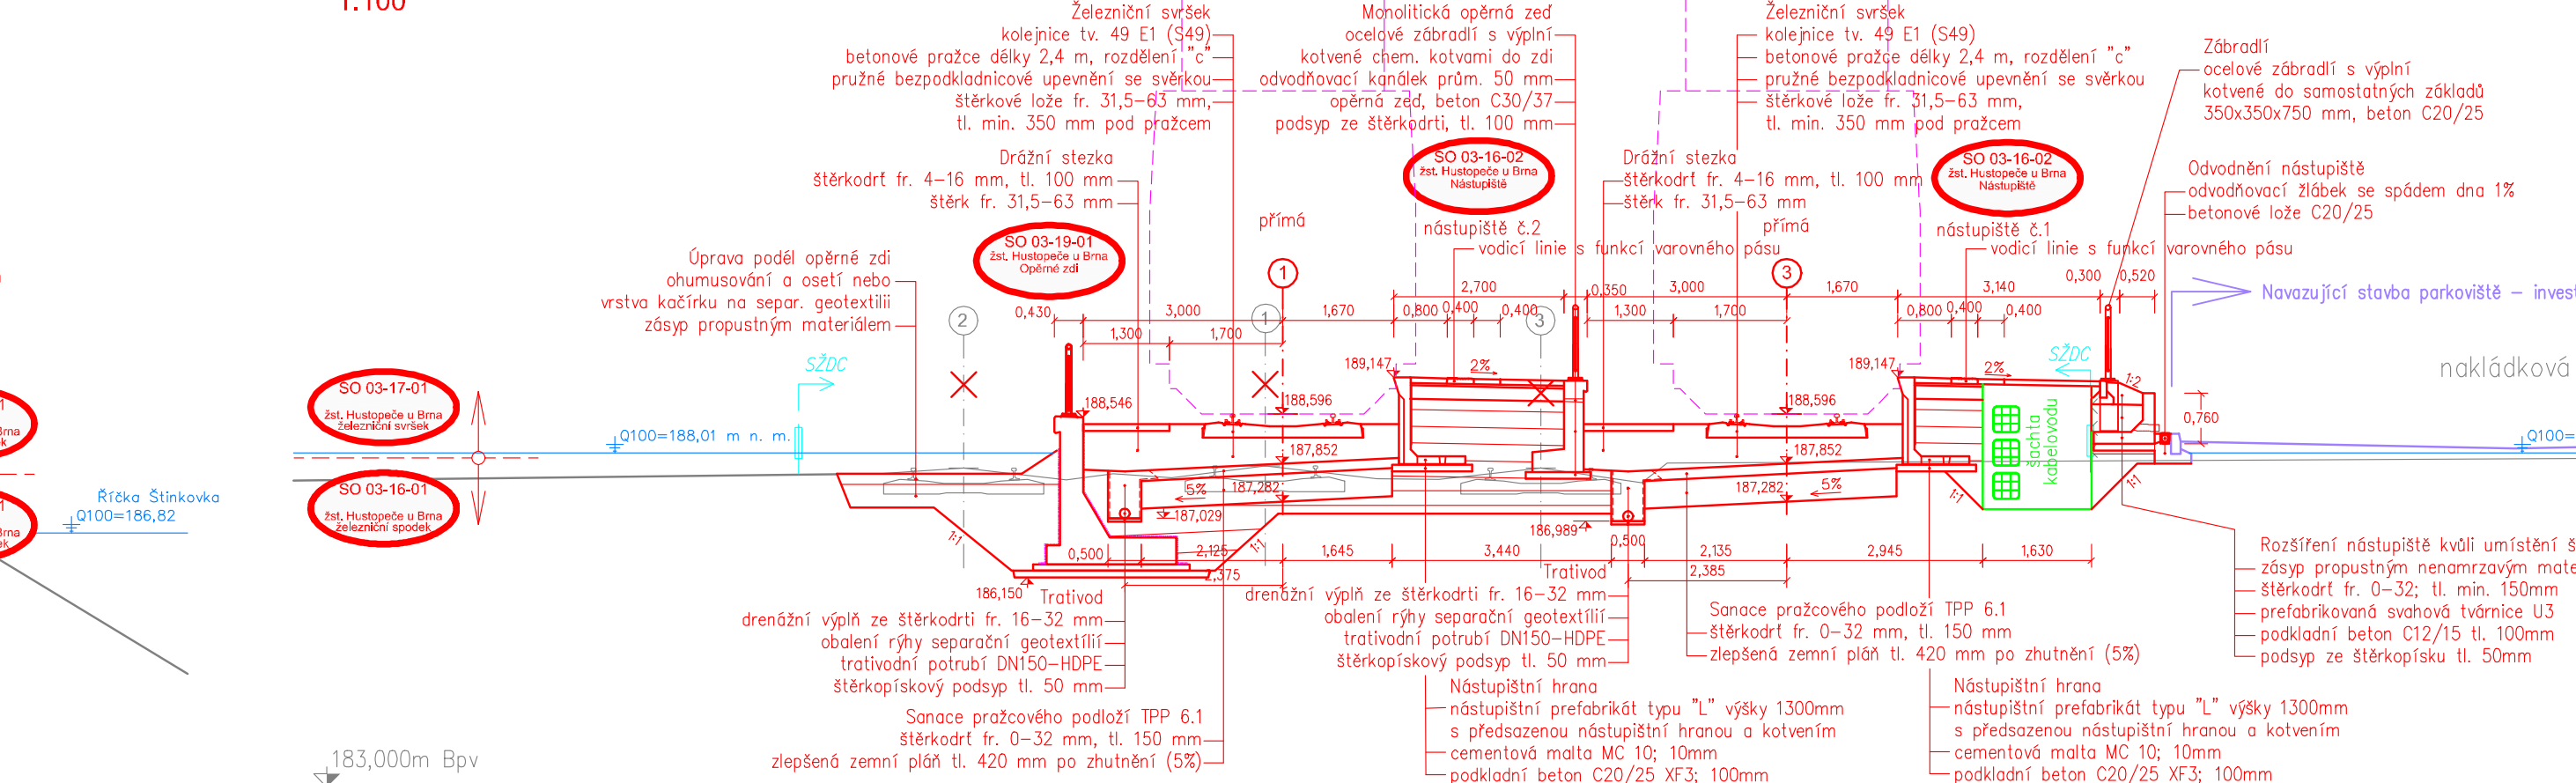


# PŘÍČNÝ ŘEZ PF 32 v km 6,700

1:100

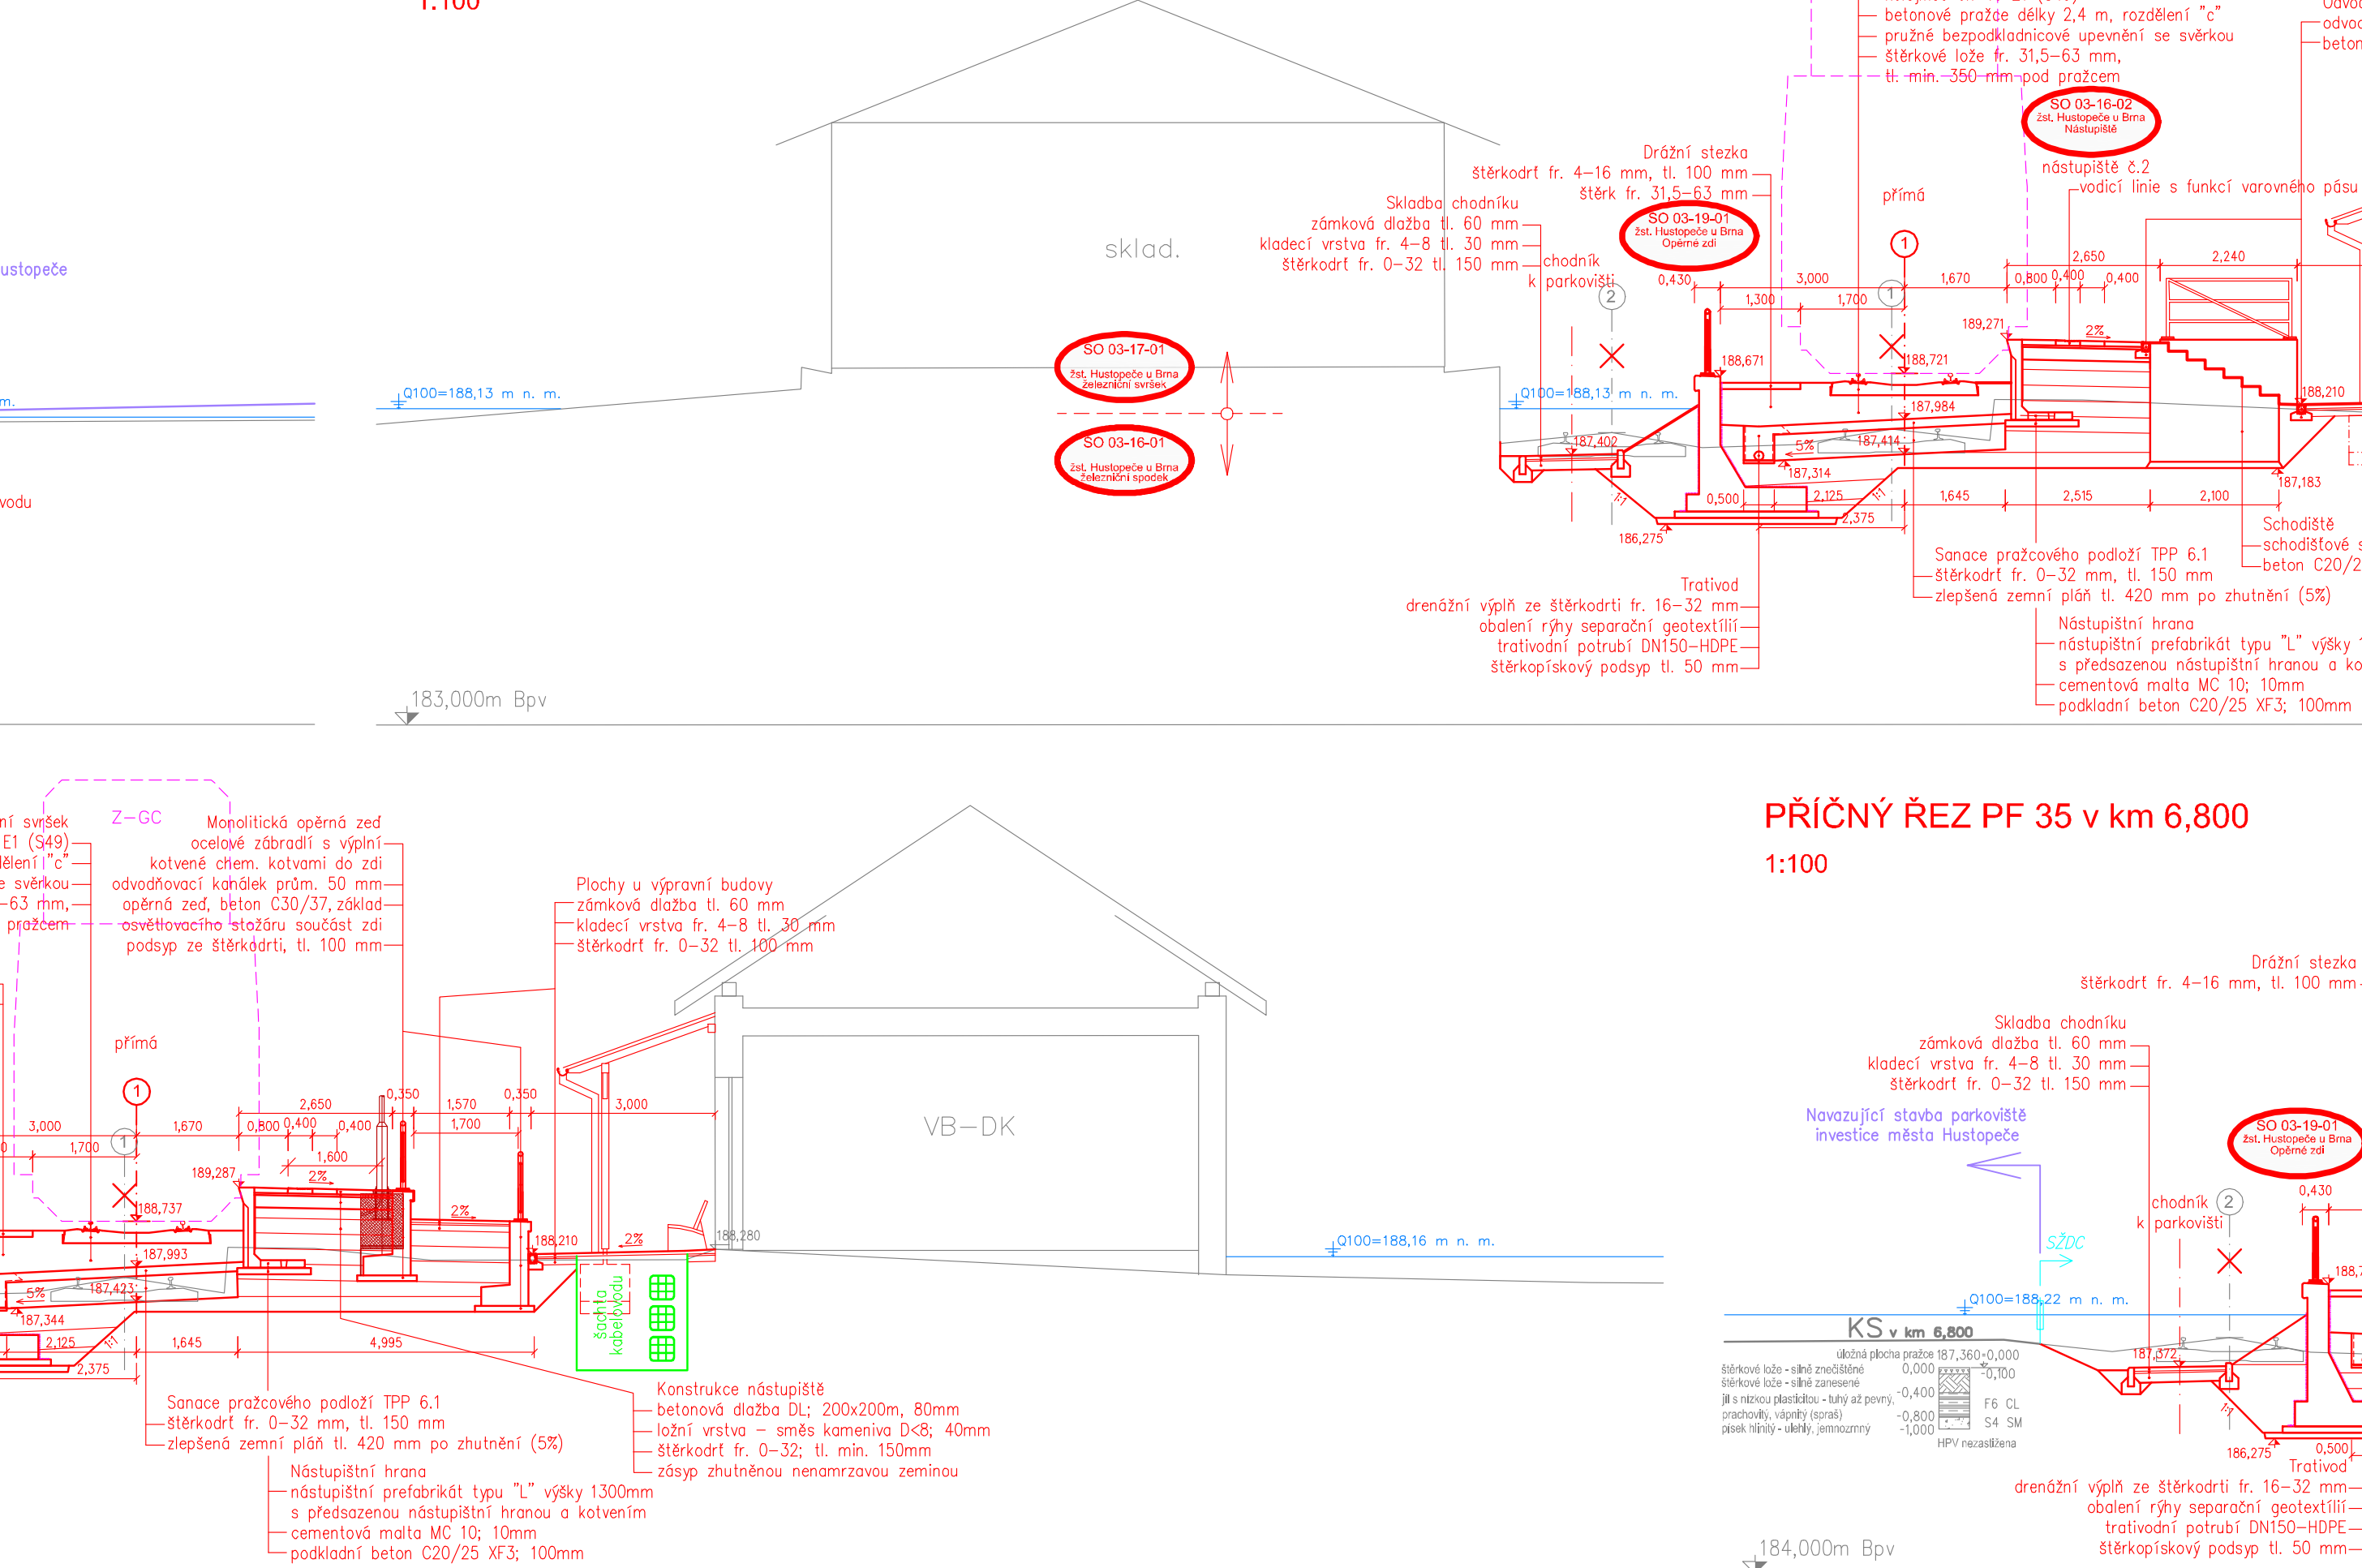

# PŘÍČNÝ ŘEZ PF 33 v km 6,767 270

1:100

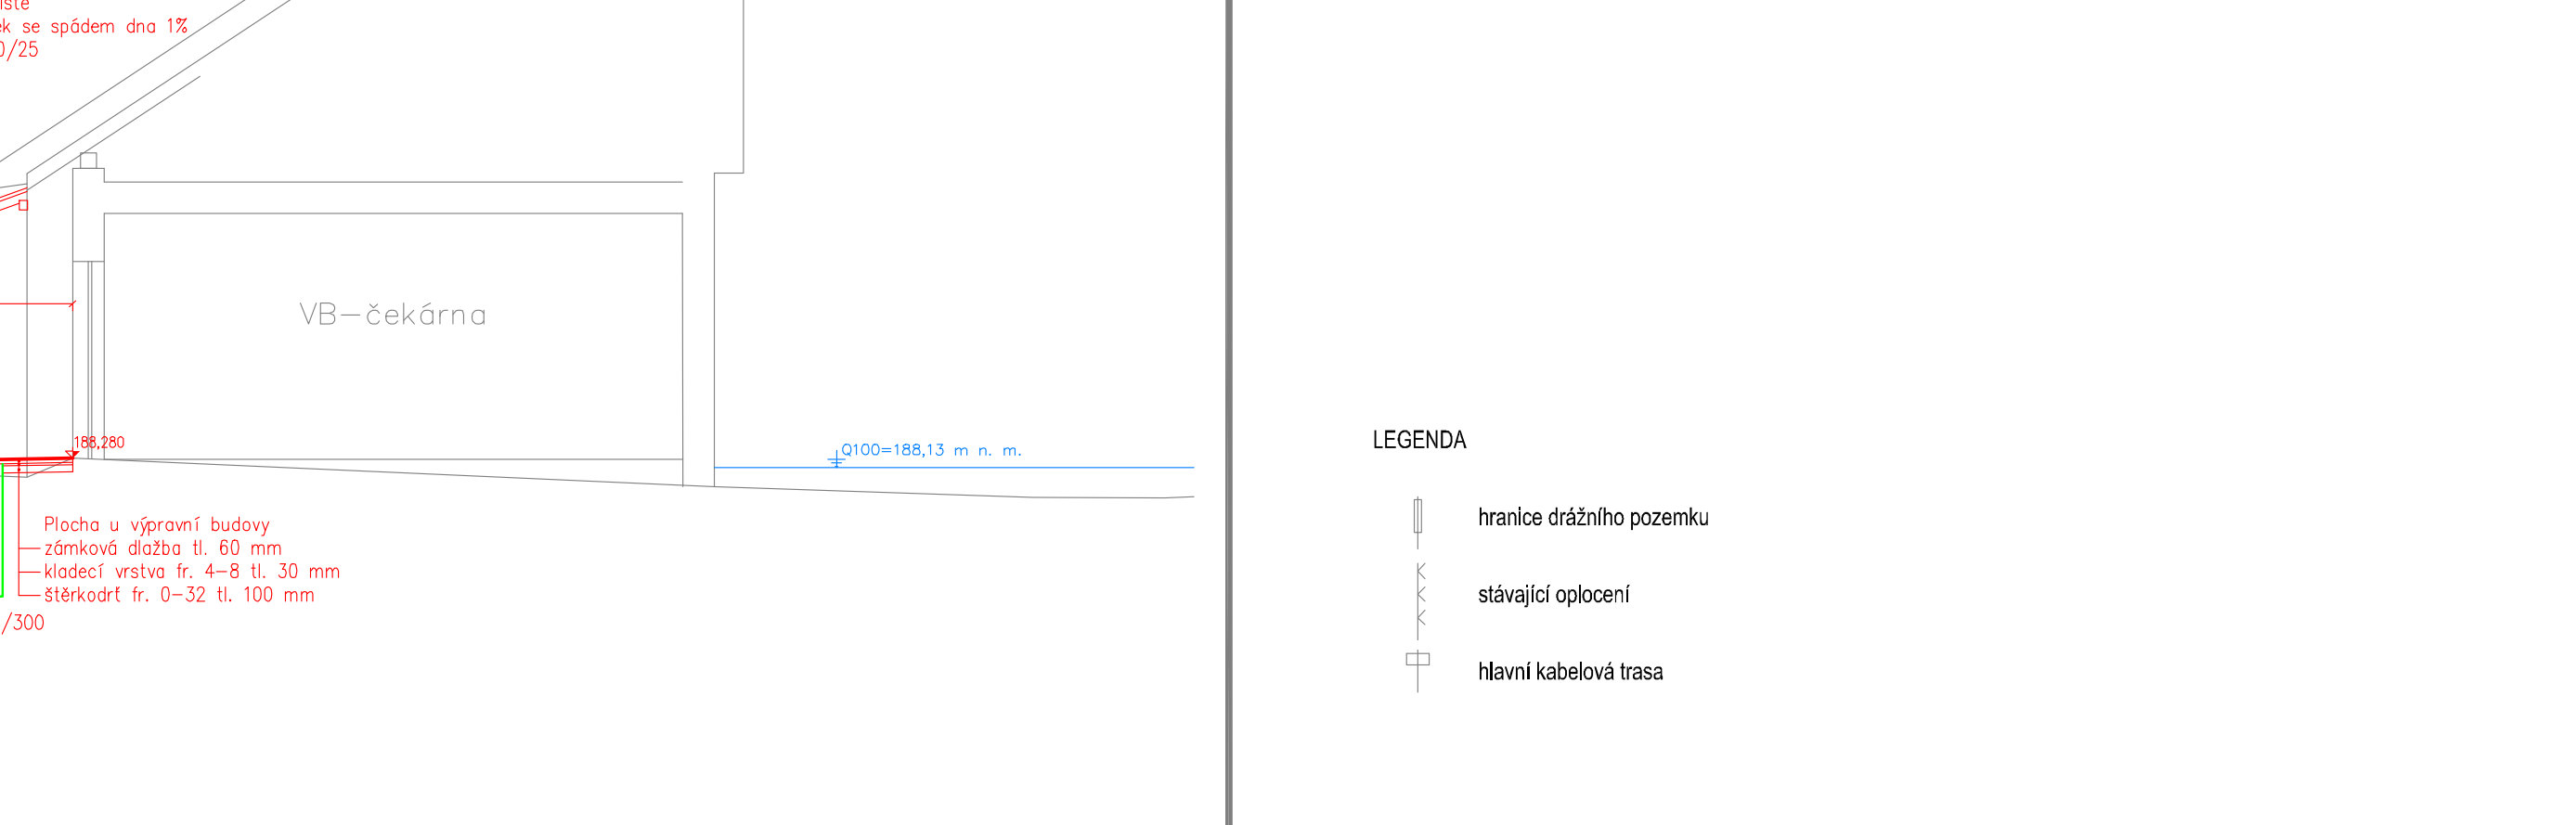

- LEGENDA
- hranice drážního pozemku
  - stávající oplocení
  - hlavní kabelová trasa

# DOKUMENTACE PO PŘÍPOMÍNKÁCH

			ČÍSLO SOUPRAVY:
REVIZE Č.	DATUM	ZMĚNA	

<div> <div> </div> <div> <b>SUDOP BRNO, spol. s r.o.</b>  <b>Kounicova 26</b>  <b>611 36 Brno</b> </div> </div>				ČÍSLO SOUPRAVY:
OBJEDNATEL:	SZDC, s.d., Dílčedě 1003/7, 110 00 Praha 1	tel.: +420 972 625 804	<div> <div> </div> <div> <b>SUDOP BRNO, spol. s r.o.</b>  <b>Kounicova 26</b>  <b>611 36 Brno</b> </div> </div>	
PROFESNÍ SKUPINA:	Stavební správa východ (organizace) jednotka	E-mail: sudop@sudop-brno.cz		
ODPOVĚDNÝ PROJ. ZNAKČKY	Ing. Lubomír Benák	VEDOUČÍ PROF. SKUPINY	Ing. Petr Rotschein	ŘEDITEL
ODPOVĚDNÝ PROJ. PS, SO	Ing. Tomáš Řehorek	NAVRH, VYPRACOVÁN	Ing. Tomáš Řehorek	KONTROLOVAL
KRAJ:	Jihomoravský	POVĚŘENÝ OD:	Hustopeče	Ing. Petr Rotschein

Modernizace a elektrizace trati Šakvice - Hustopeče u Brna

Železniční svršek a spodek, Nástupišť, Železniční přejezdy, Komunikace

Příčné řezy - Část 5 - km 6,1-6,8 - žst. Hustopeče u Brna