


PŘEJEZD V KM 5,872 - SITUACE

Modernizace a elektrizace trati Šakvice - Hustopeče u Brna
SO 02-17-05 Železniční přejezd v km 5,872
M 1:200

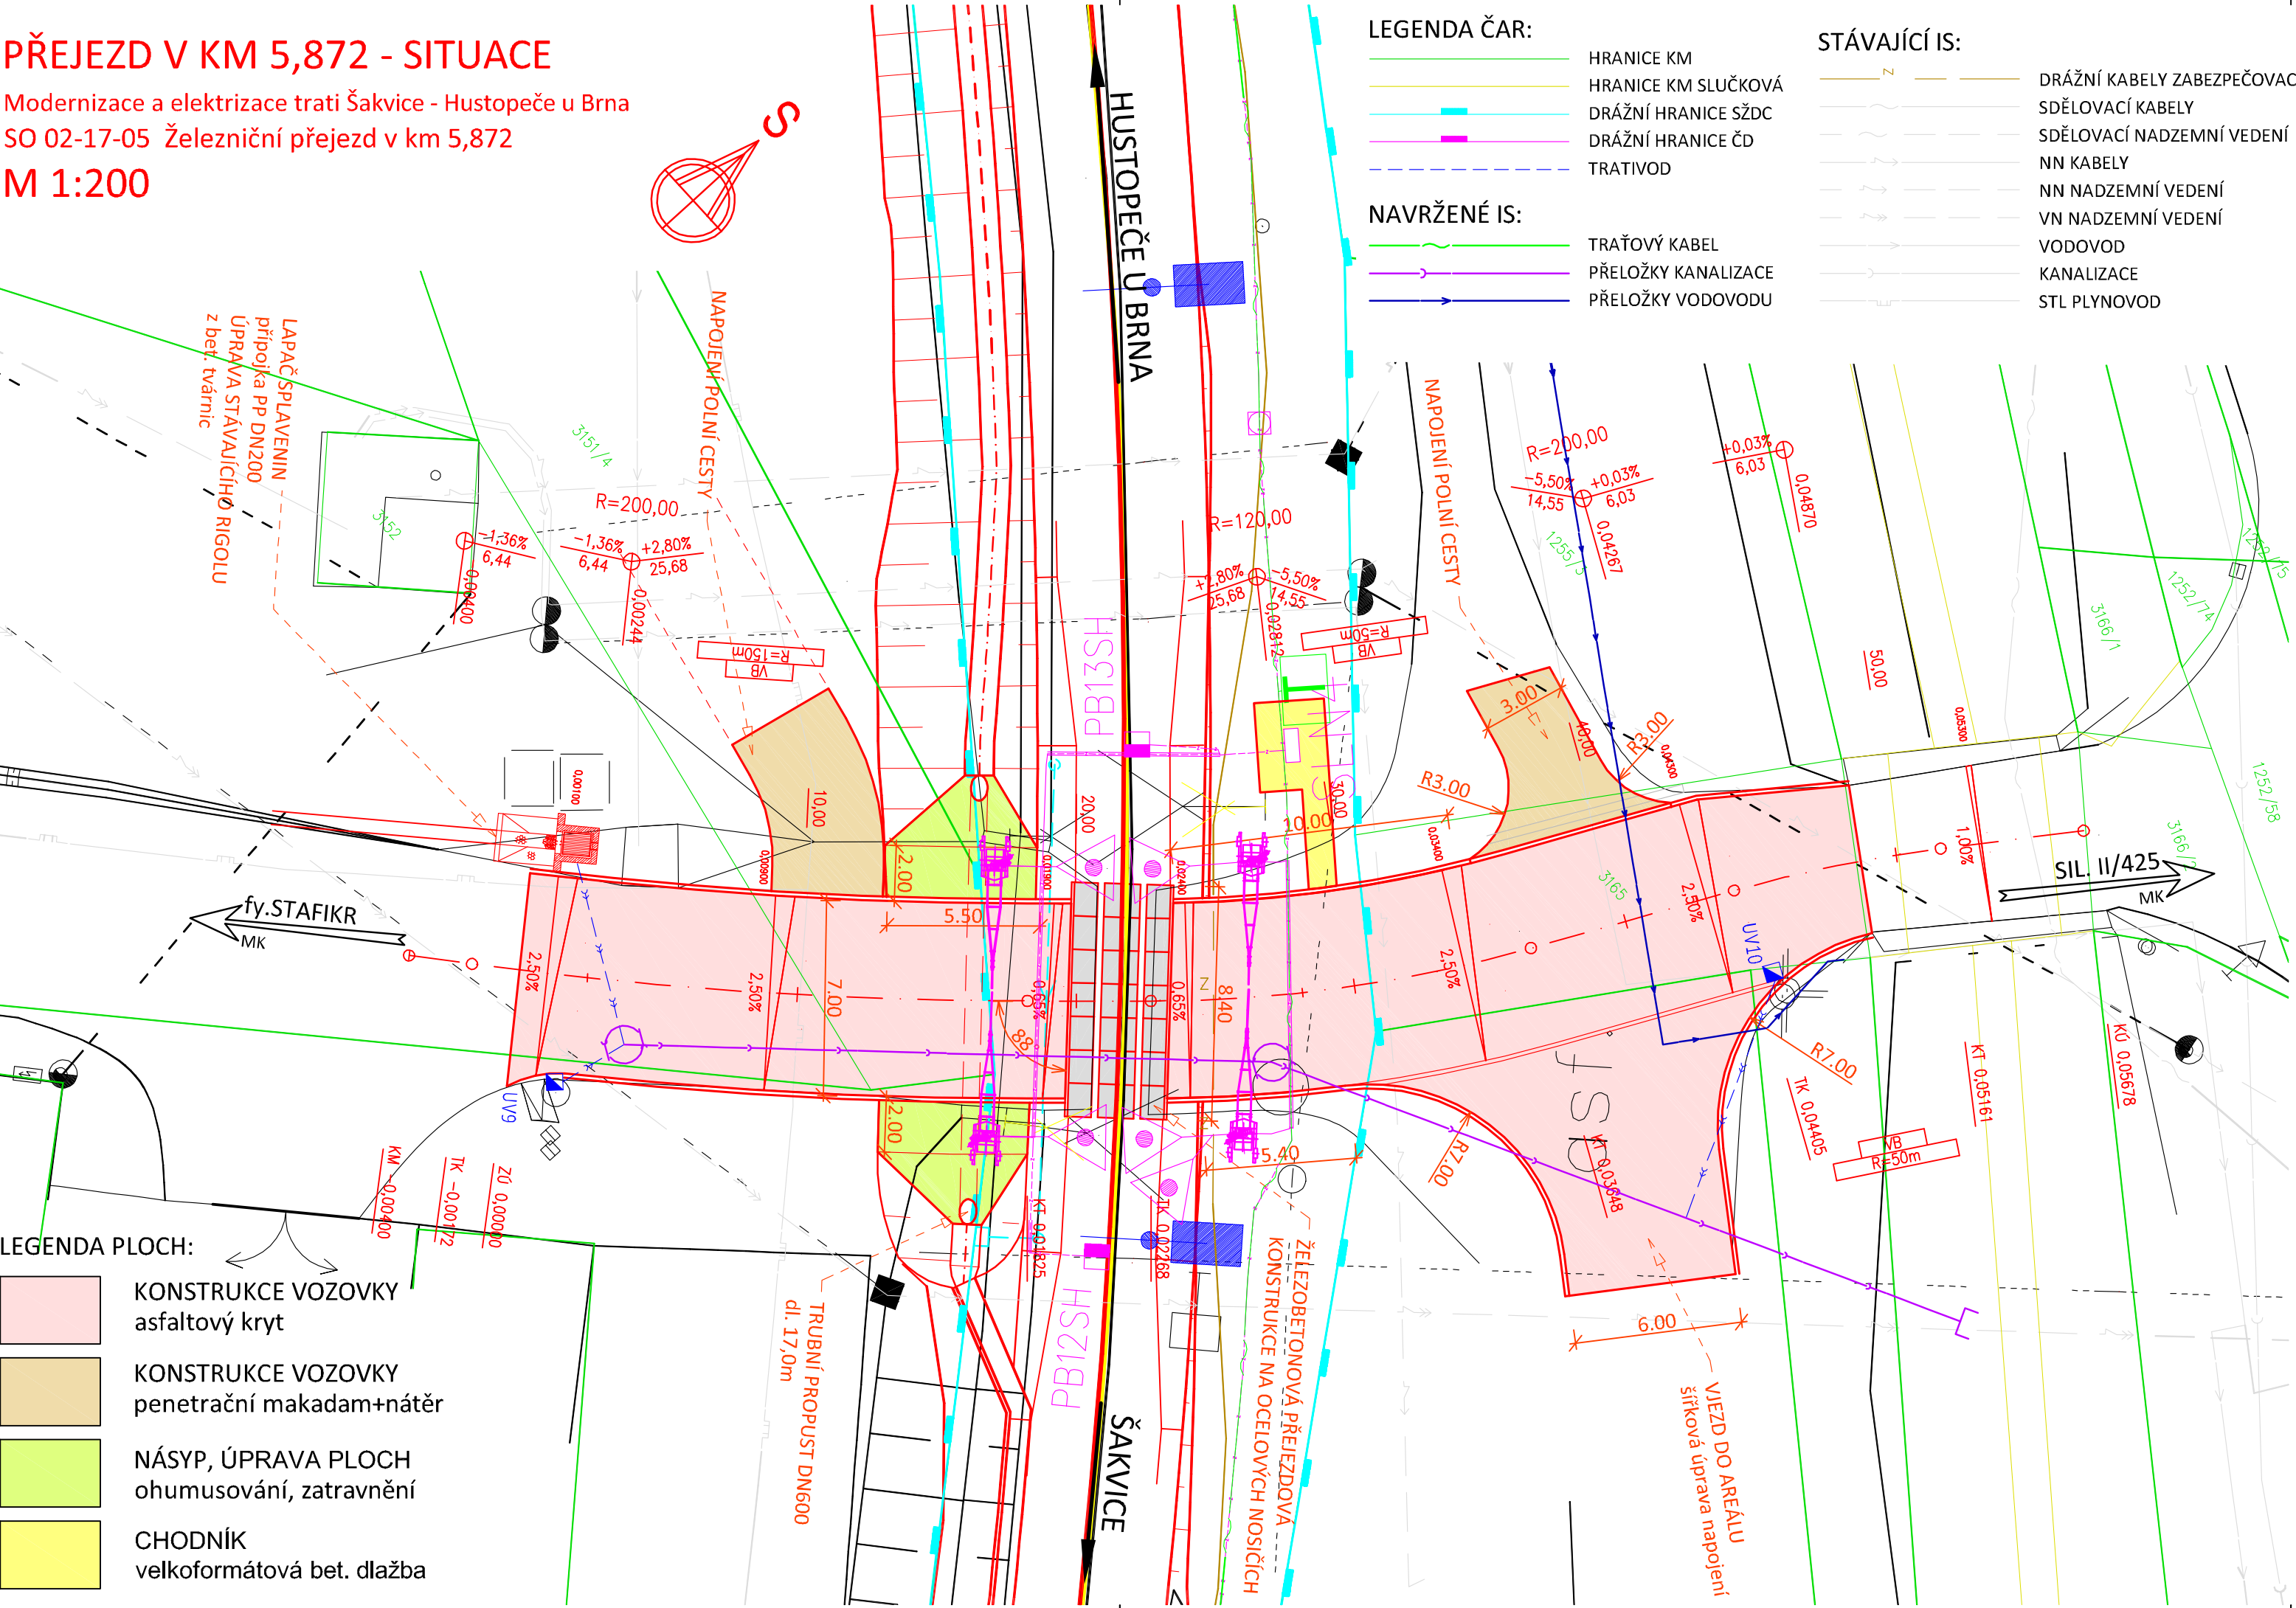

DOKUMENTACE PO PŘIPOMÍNKÁCH

			ČÍSLO SOUPRAVY:
REVIZE Č.	DATUM	ZMĚNA	

			SUDOP BRNO, spol. s r.o. Kounicova 26 611 36 Brno	
OBJEDNATEL:	SŽDC, s.o., Dílčedná 1003/7, 110 00 Praha 1 Stavební správa východ (organizační jednotka)		tel. : +420 972 625 804 E-mail: sudop@sudop-brno.cz	
PROFESNÍ SKUPINA:	11 KOLEJE	VEDOUcí PROF. SKUPINY Ing. Petr Rotschein	ŘEDITEL Ing. Jiří Molák	
ODPOVĚDNÝ PROJ. ZAKÁZKY Ing. Lubomír Beňák	ODPOVĚDNÝ PROJ. PS, SO Ing. Lubomír Beňák	NAVRHL, VYPRACOVAL Bronislav Urbánek	KONTOLOVAL Ing. Petr Rotschein	
KRAJ: Jihomoravský		POVĚŘENÝ OÚ: Hustopeče		STUPEŇ: Přípravná dokumentace
Modernizace a elektrizace trati Šakvice - Hustopeče u Brna		Železniční svršek a spodek, Nástupiště, Železniční přejezdy, Komunikace		ZAK. ČÍSLO 15062-01-0716
Přejezd v km 5,872 – Situace				ARCH. ČÍSLO 2016110810
				POČET FORMÁTŮ 3 x A4
				DATUM: 08/2016
				ČÁST D.4.1 D.4.2 D.4.3 D.4.7
				PŘÍLOHA 7.4.1