

SO 02-22-01

Podélný profil vodovodu
TLT DN 350

MĚŘITKO 1:200 / 1:100


HLOUBKA VÝKOPU

KÓTA DNA POTRUBÍ

KÓTA UPRAVENÉHO TERÉNU

STANIČENÍ [Km],[m]

SKLON [promile] - DÉLKA [m]
DN [mm] - MATERIÁL - DÉLKA [m]

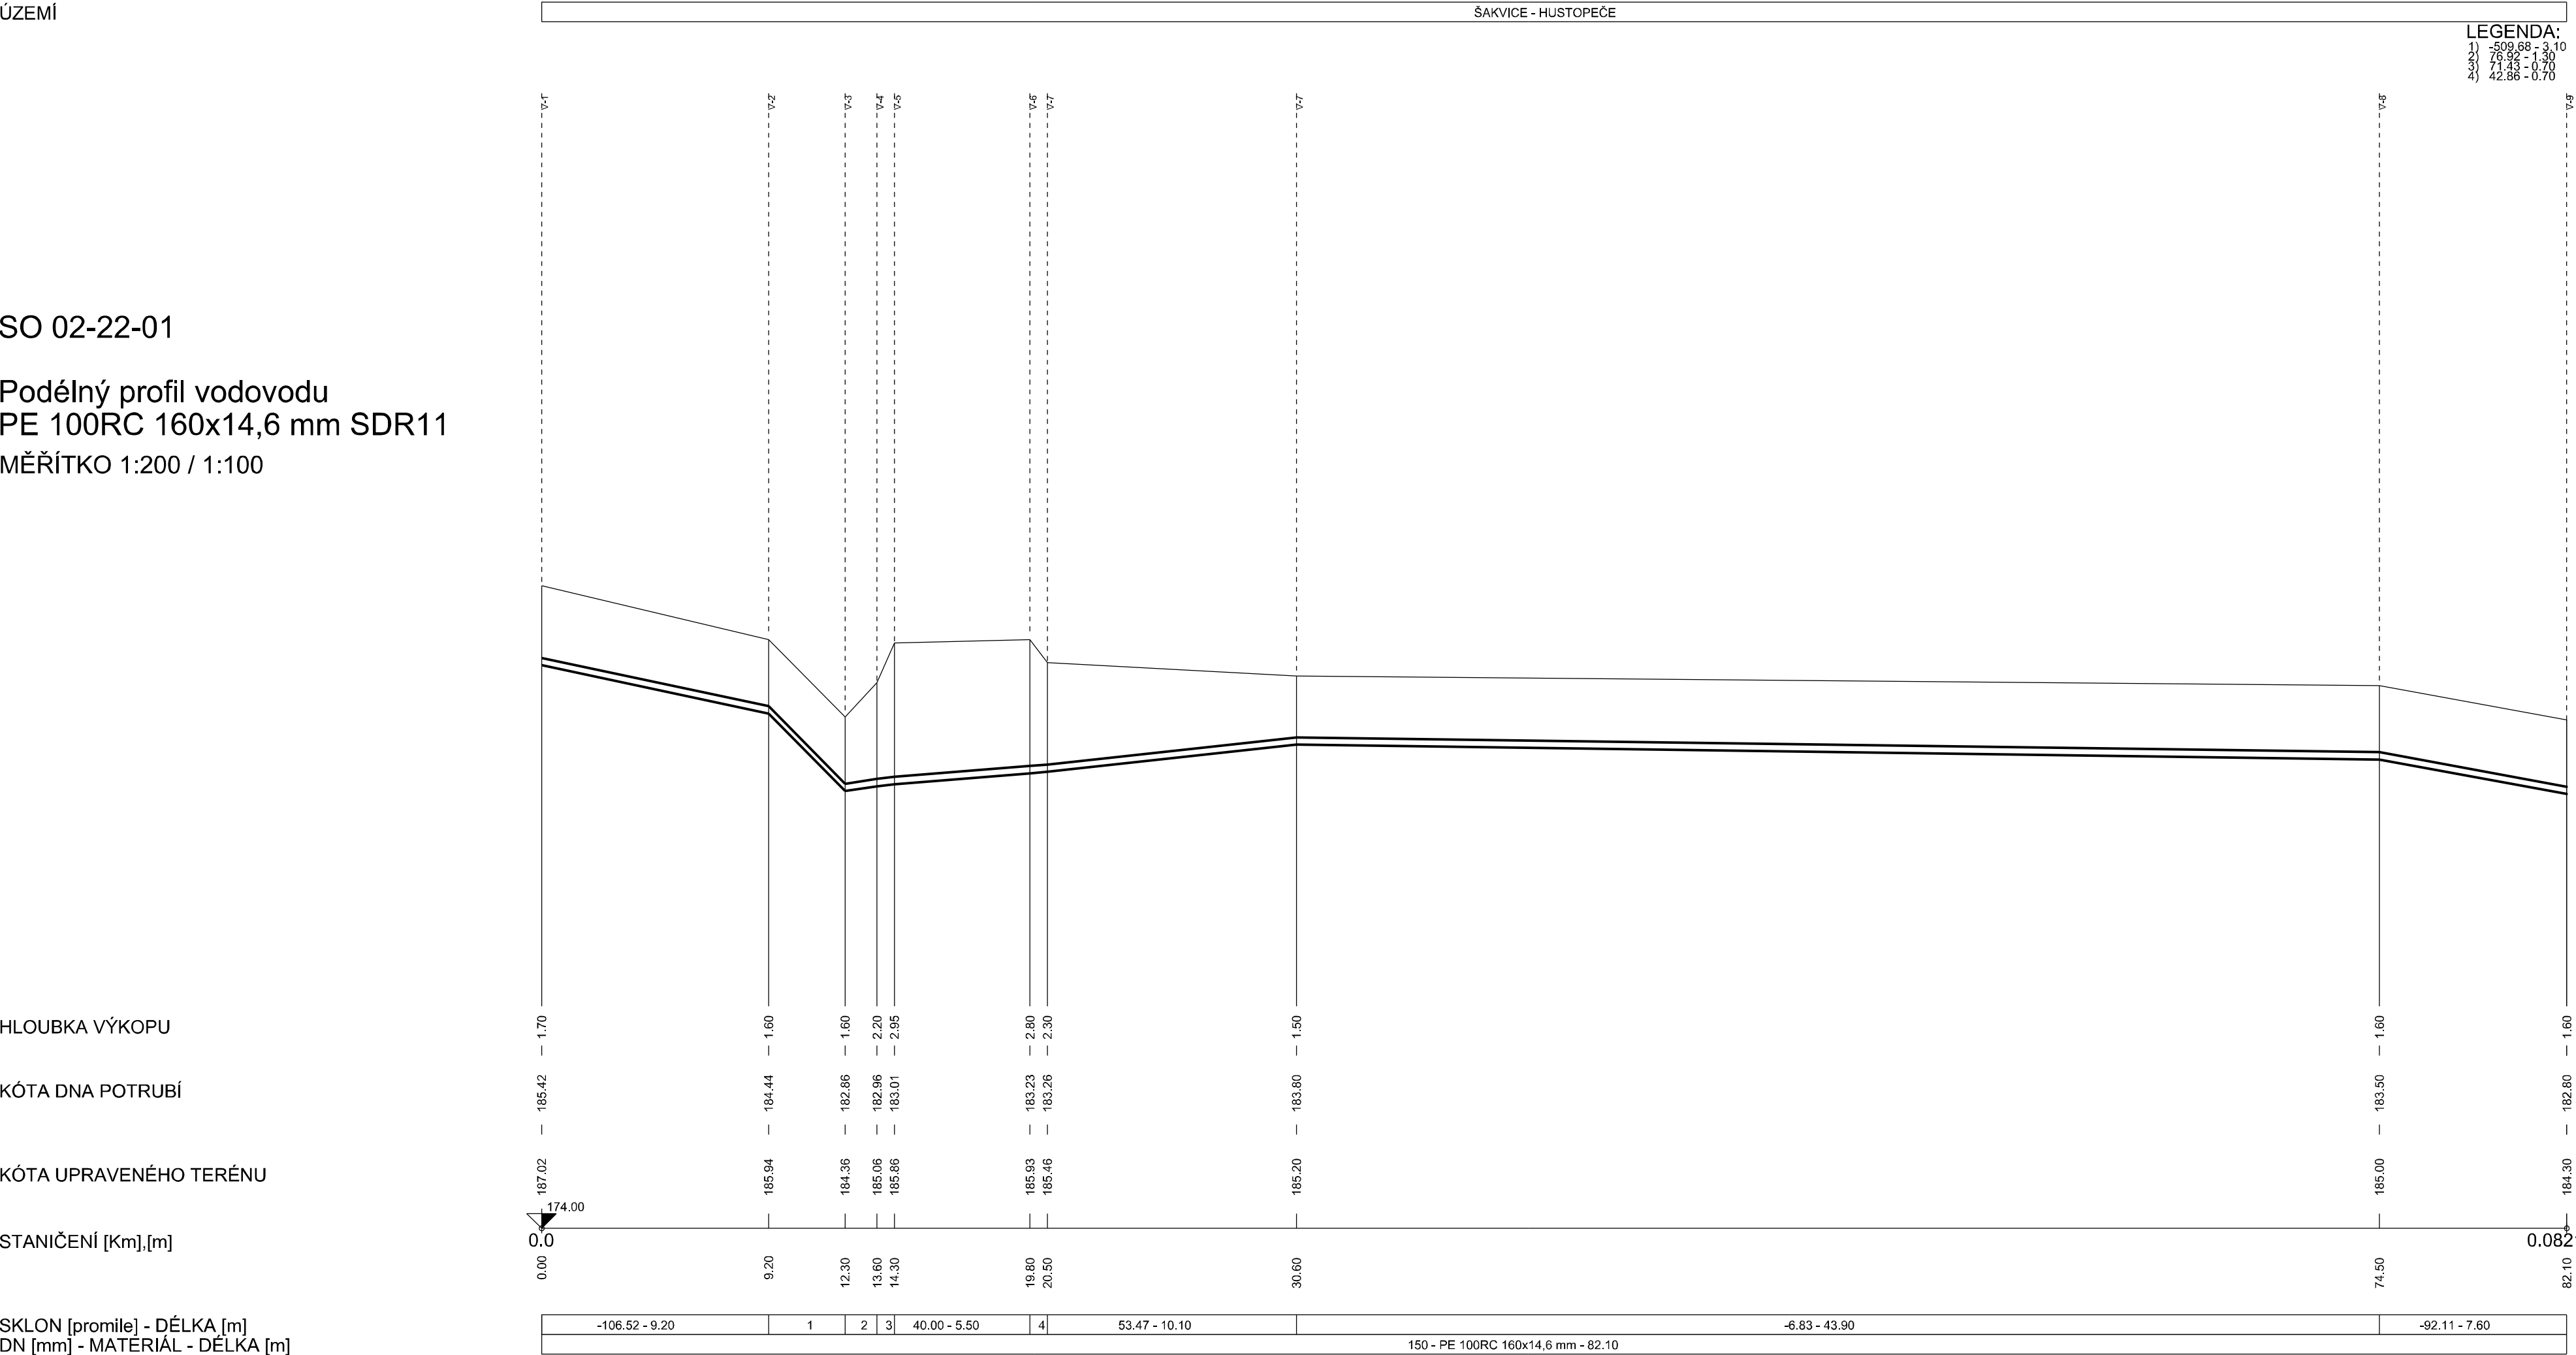

SO 02-22-01

Podélný profil vodovodu
PE 100RC 160x14,6 mm SDR11
MĚŘITKO 1:200 / 1:100


HLOUBKA VÝKOPU

KÓTA DNA POTRUBÍ

KÓTA UPRAVENÉHO TERÉNU

STANIČENÍ [Km],[m]

SKLON [promile] - DÉLKA [m]
DN [mm] - MATERIÁL - DÉLKA [m]

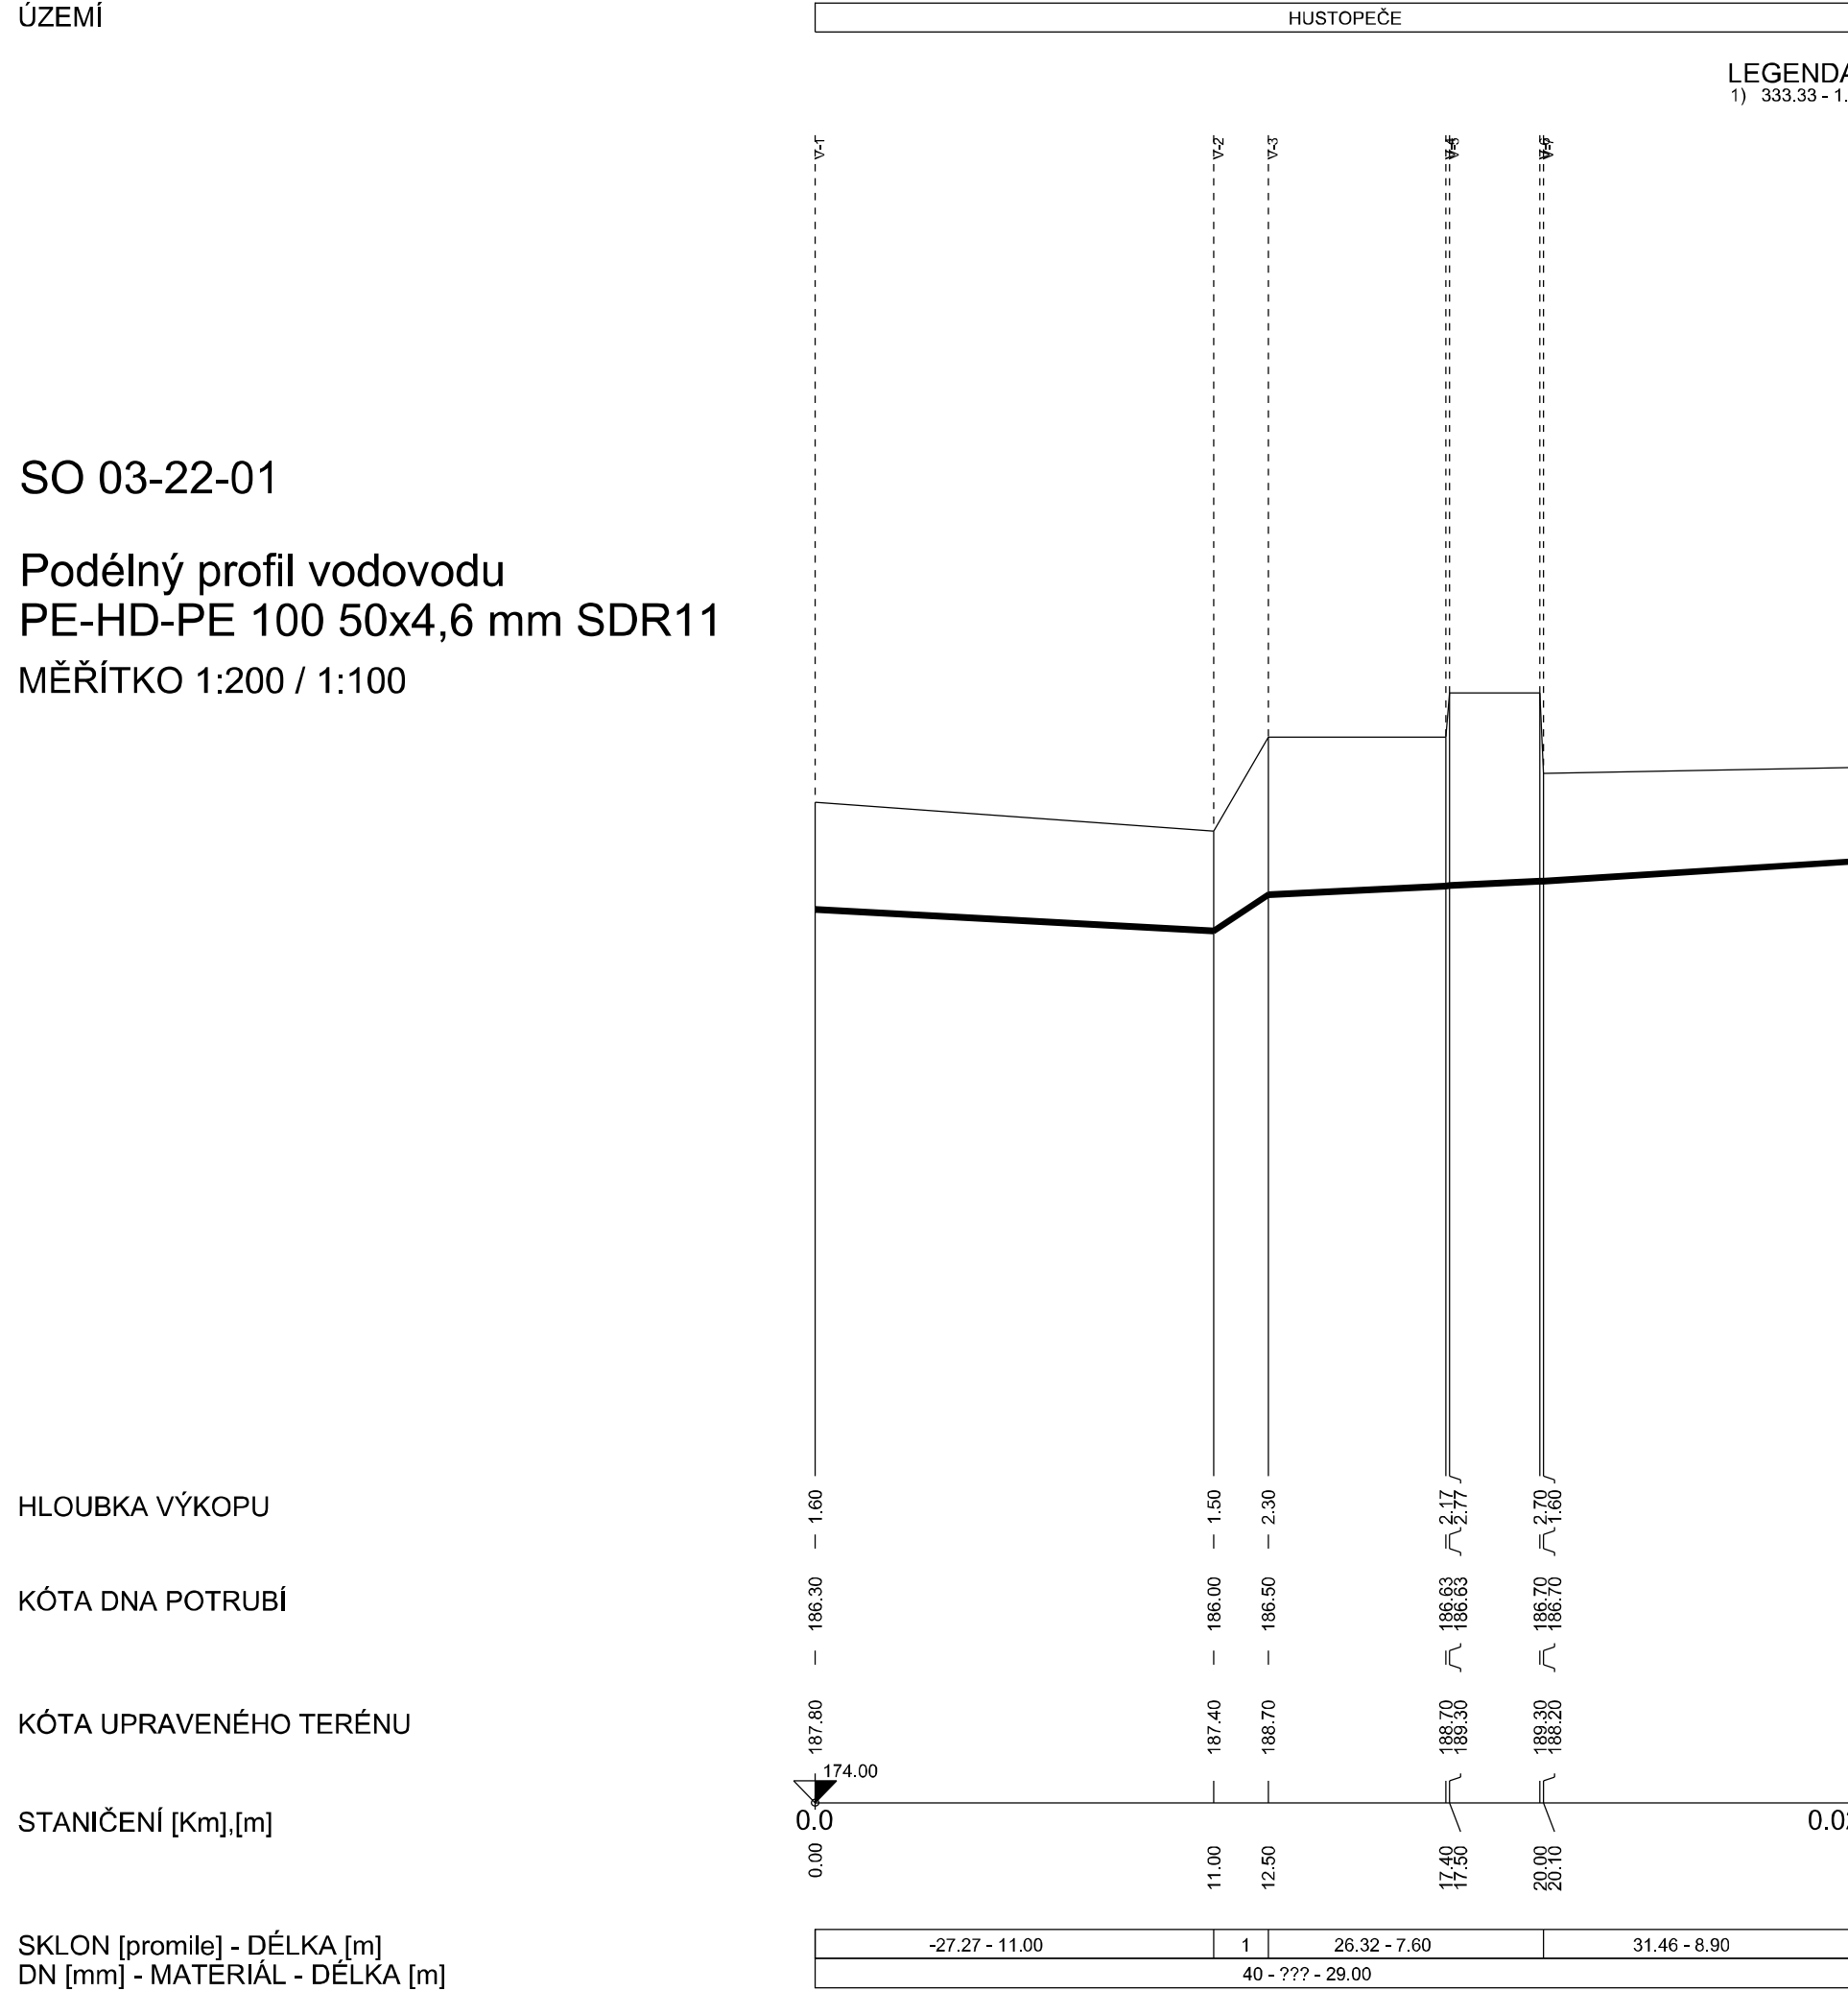

SO 03-22-01

Podélný profil vodovodu
PE-HD-PE 100 50x4,6 mm SDR11
MĚŘITKO 1:200 / 1:100


HLOUBKA VÝKOPU

KÓTA DNA POTRUBÍ

KÓTA UPRAVENÉHO TERÉNU

STANIČENÍ [Km],[m]

SKLON [promile] - DÉLKA [m]
DN [mm] - MATERIÁL - DÉLKA [m]

DOKUMENTACE PO PŘIPOMÍNKÁCH			ČÍSLO SOUPRAVY:
REVIZE Č.	DATUM	ZMĚNA	
 AQUAPROJEKT CZ, s.r.o. U Domoviny 5 669 02 Znojmo			
 SUDOP BRNO, spol. s r.o. Kounicova 26 611 36 Brno			
OBJEDNATEL: SZOC, s.o., Dílčedná 1003/7, 110 00 Praha 1 Stavební správa východ (organizační jednotka)		tel. : +420 972 625 804 E-mail: sudop@sudop-brno.cz	
PROFESNÍ SKUPINA: 11 KOLEJE	VEDOUcí PROF. SKUPINY Ing. Petr Rotschein		ŘEDITEL Ing. Jiří Molák
	ODPOVĚDNÝ PROJ. ZAKÁZKY Ing. Lubomír Benák		KONTROLOVAL Ing. Petr Pokorný
ODPOVĚDNÝ PROJ. PS, SO Ing. Petr Pokorný		NAVRHL, VYPRACOVAL Ing. Petr Pokorný	
KRAJ: Jihomoravský		POVĚŘENÝ OÚ: Hustopeče	STUPEŇ: Přípravná dokumentace
Modernizace a elektrizace trati Šakvice - Hustopeče u Brna Potrubní vedení Vodovody a kanalizace		ZAK. ČÍSLO 15062-01-0716	ARCH. ČÍSLO 2016110810
		MĚŘITKO 1:200/100	POČET FORMÁTŮ 6xA4
		DATUM:	08/2016
PODÉLNÉ PROFILY VODOVODŮ		ČÁST D.4.6.2	PŘÍLOHA 4.1