

03			
02			
01			
REVIZE	POPIS	DATUM	PODPIS

OBJEDNATEL

SPRÁVA ŽELEZNIČNÍ DOPRAVNÍ CESTY, STÁTNÍ ORGANIZACE
DLÁŽDĚNÁ 1003/7, 110 00 PRAHA 1


STAVEBNÍ SPRÁVA VÝCHOD, NERUDOVA 1, 779 00 OLOMOUC



SAGASTA s.r.o. SÍDLLO: NOVODVORSKÁ 1010/14, 142 00 PRAHA 4 IČ: 045 98 555 DIČ: CZ045 98 555						JTSK Bpv ČÍSLO SOUPRAVY	
ODPOVĚDNÝ PROJEKTANT	VYPRACOVAL	KONTROLA	HIP	ČÍSLO ZAKÁZKY 118 092 DOKUMENTACE DUSP MĚŘÍTKO 1:50 DATUM 07/2019 POČET FORMÁTŮ -			
ING. EMIL ŠPAČEK	ING. PETR JETELINA	ING. EMIL ŠPAČEK	ING. EMIL ŠPAČEK				
PODPIS	PODPIS	PODPIS	PODPIS				
OBSAH	VÝSTAVBA ODBOČKY RAJHRAD SO 01-33-10, SO 01-33-11 ŽELEZNIČNÍ SVRŠEK, ŽELEZNIČNÍ SPODEK						
NÁZEV PŘÍLOHY				ČÁST		ČÍSLO PŘÍLOHY	
Vzorové příčné řezy				D.2.1.1		04	
DOKUMENTACI LZE UŽÍVAT POUZE VE SMYSLU PŘÍSLUŠNÉ SMLOUVY O DÍLO. VÝKRES, ČI JEHO ČÁST, MŮŽE BÝT KOPÍROVÁN NEBO JINÝM ZPŮSOBEM ROZŠÍŘOVÁN POUZE PO PŘEDCHOZÍM SOUHLASU SAGASTA, s.r.o.							


Vzorový příčný řez
km 130,810 444

Měřítko 1:50

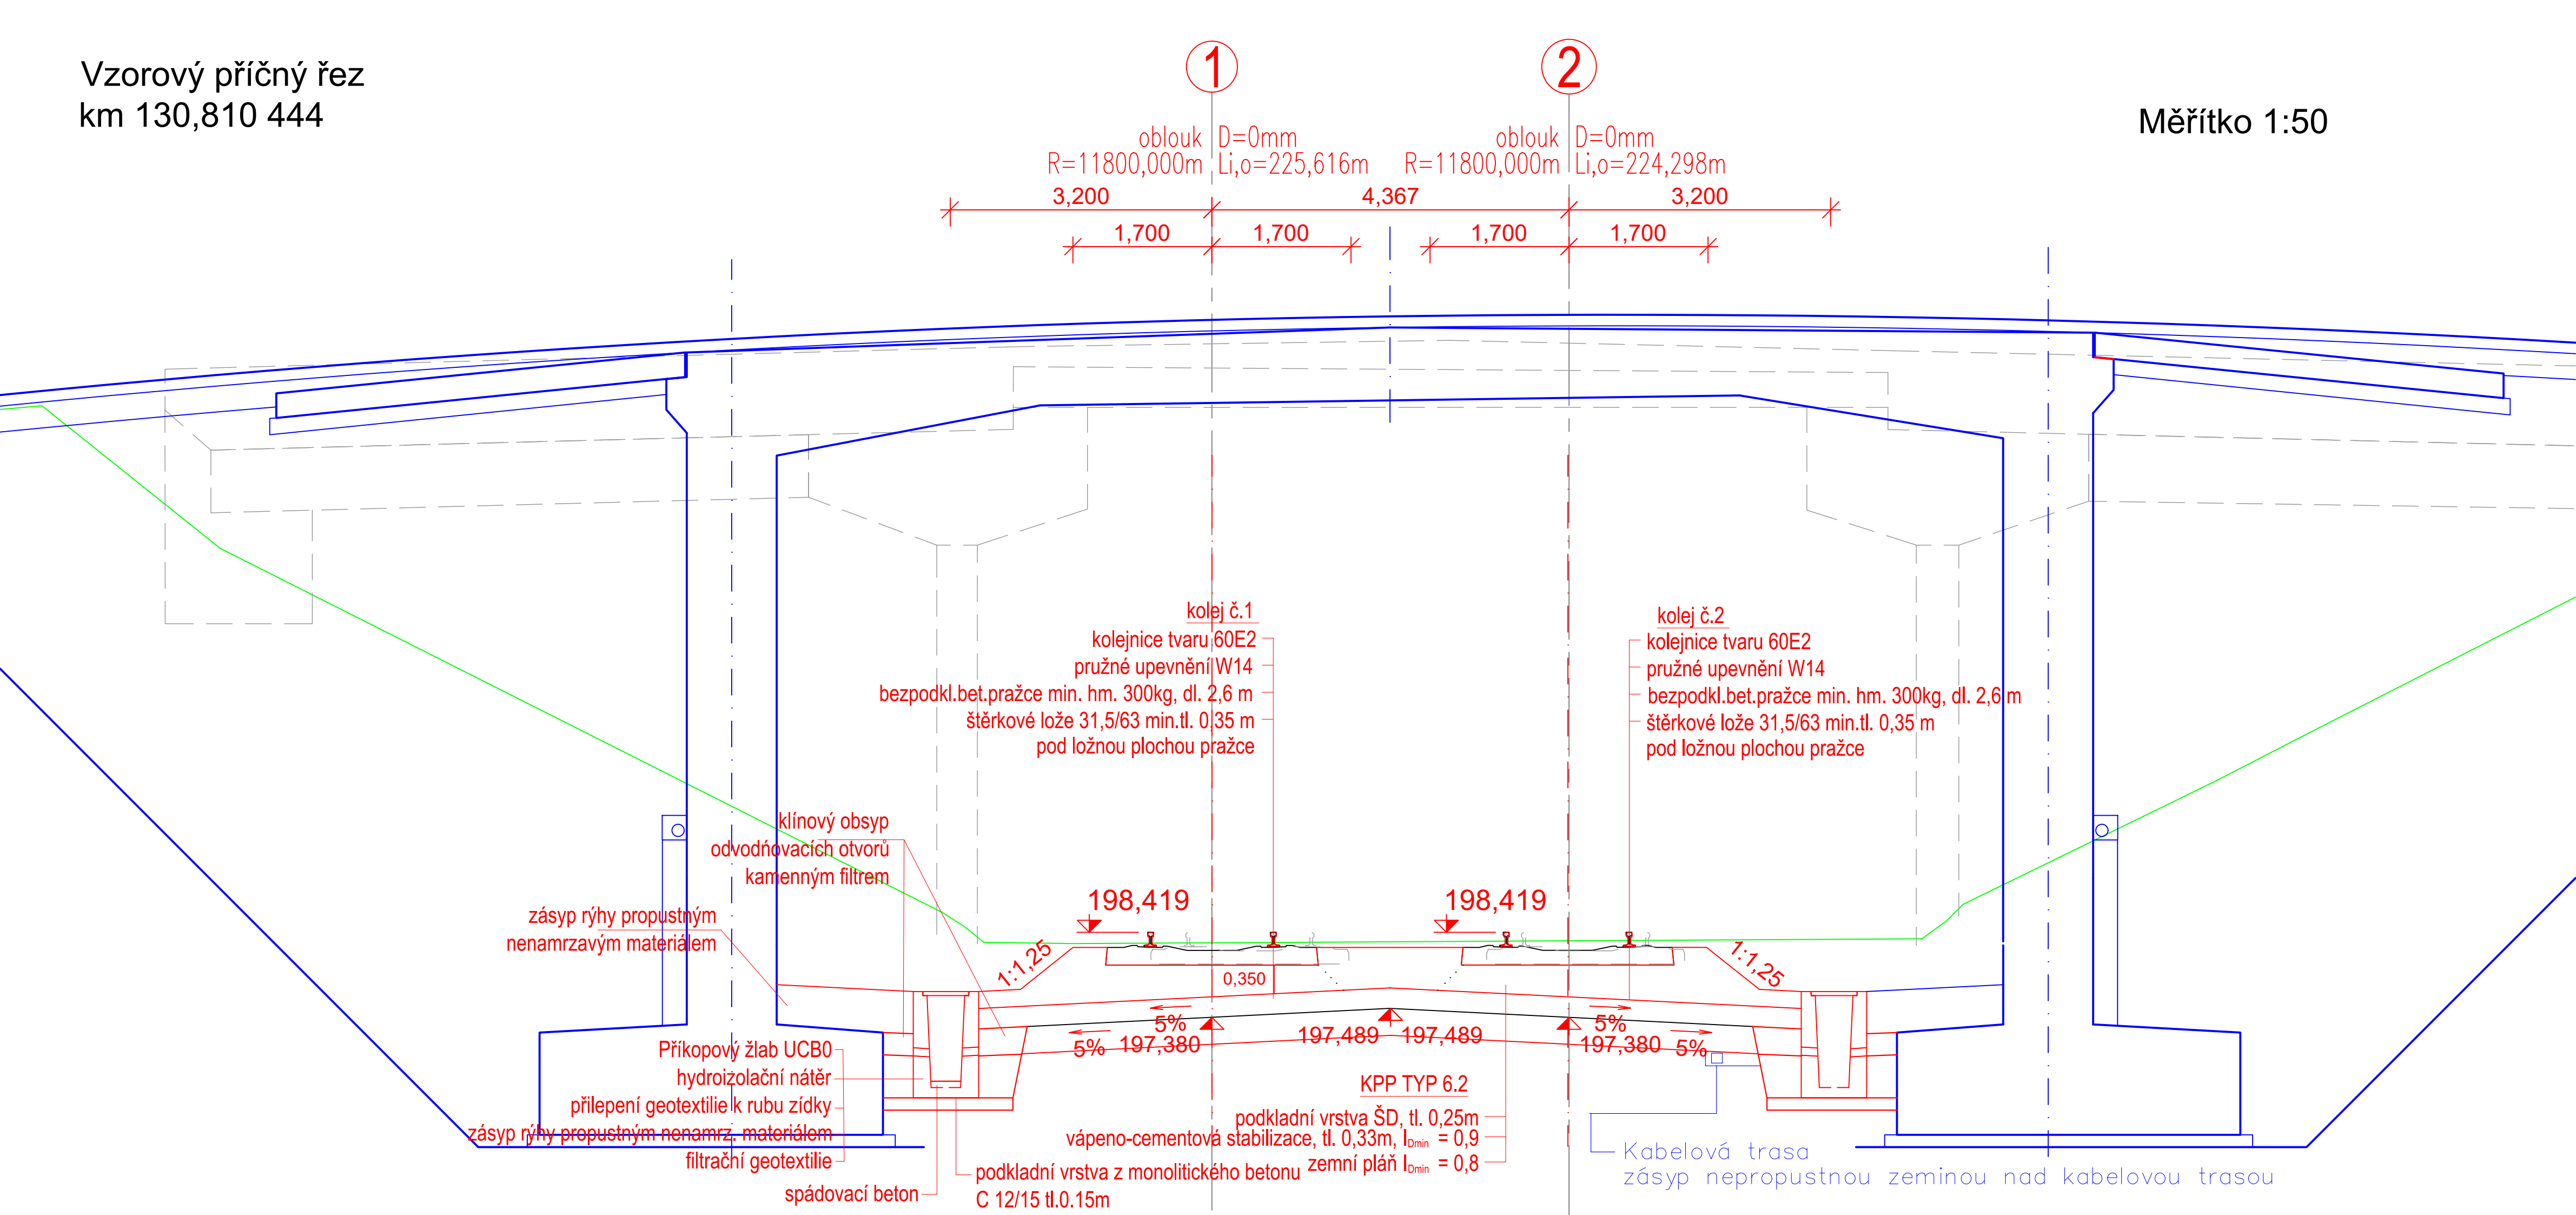


Vzorový příčný řez
km 130,775 000

Měřítko 1:50

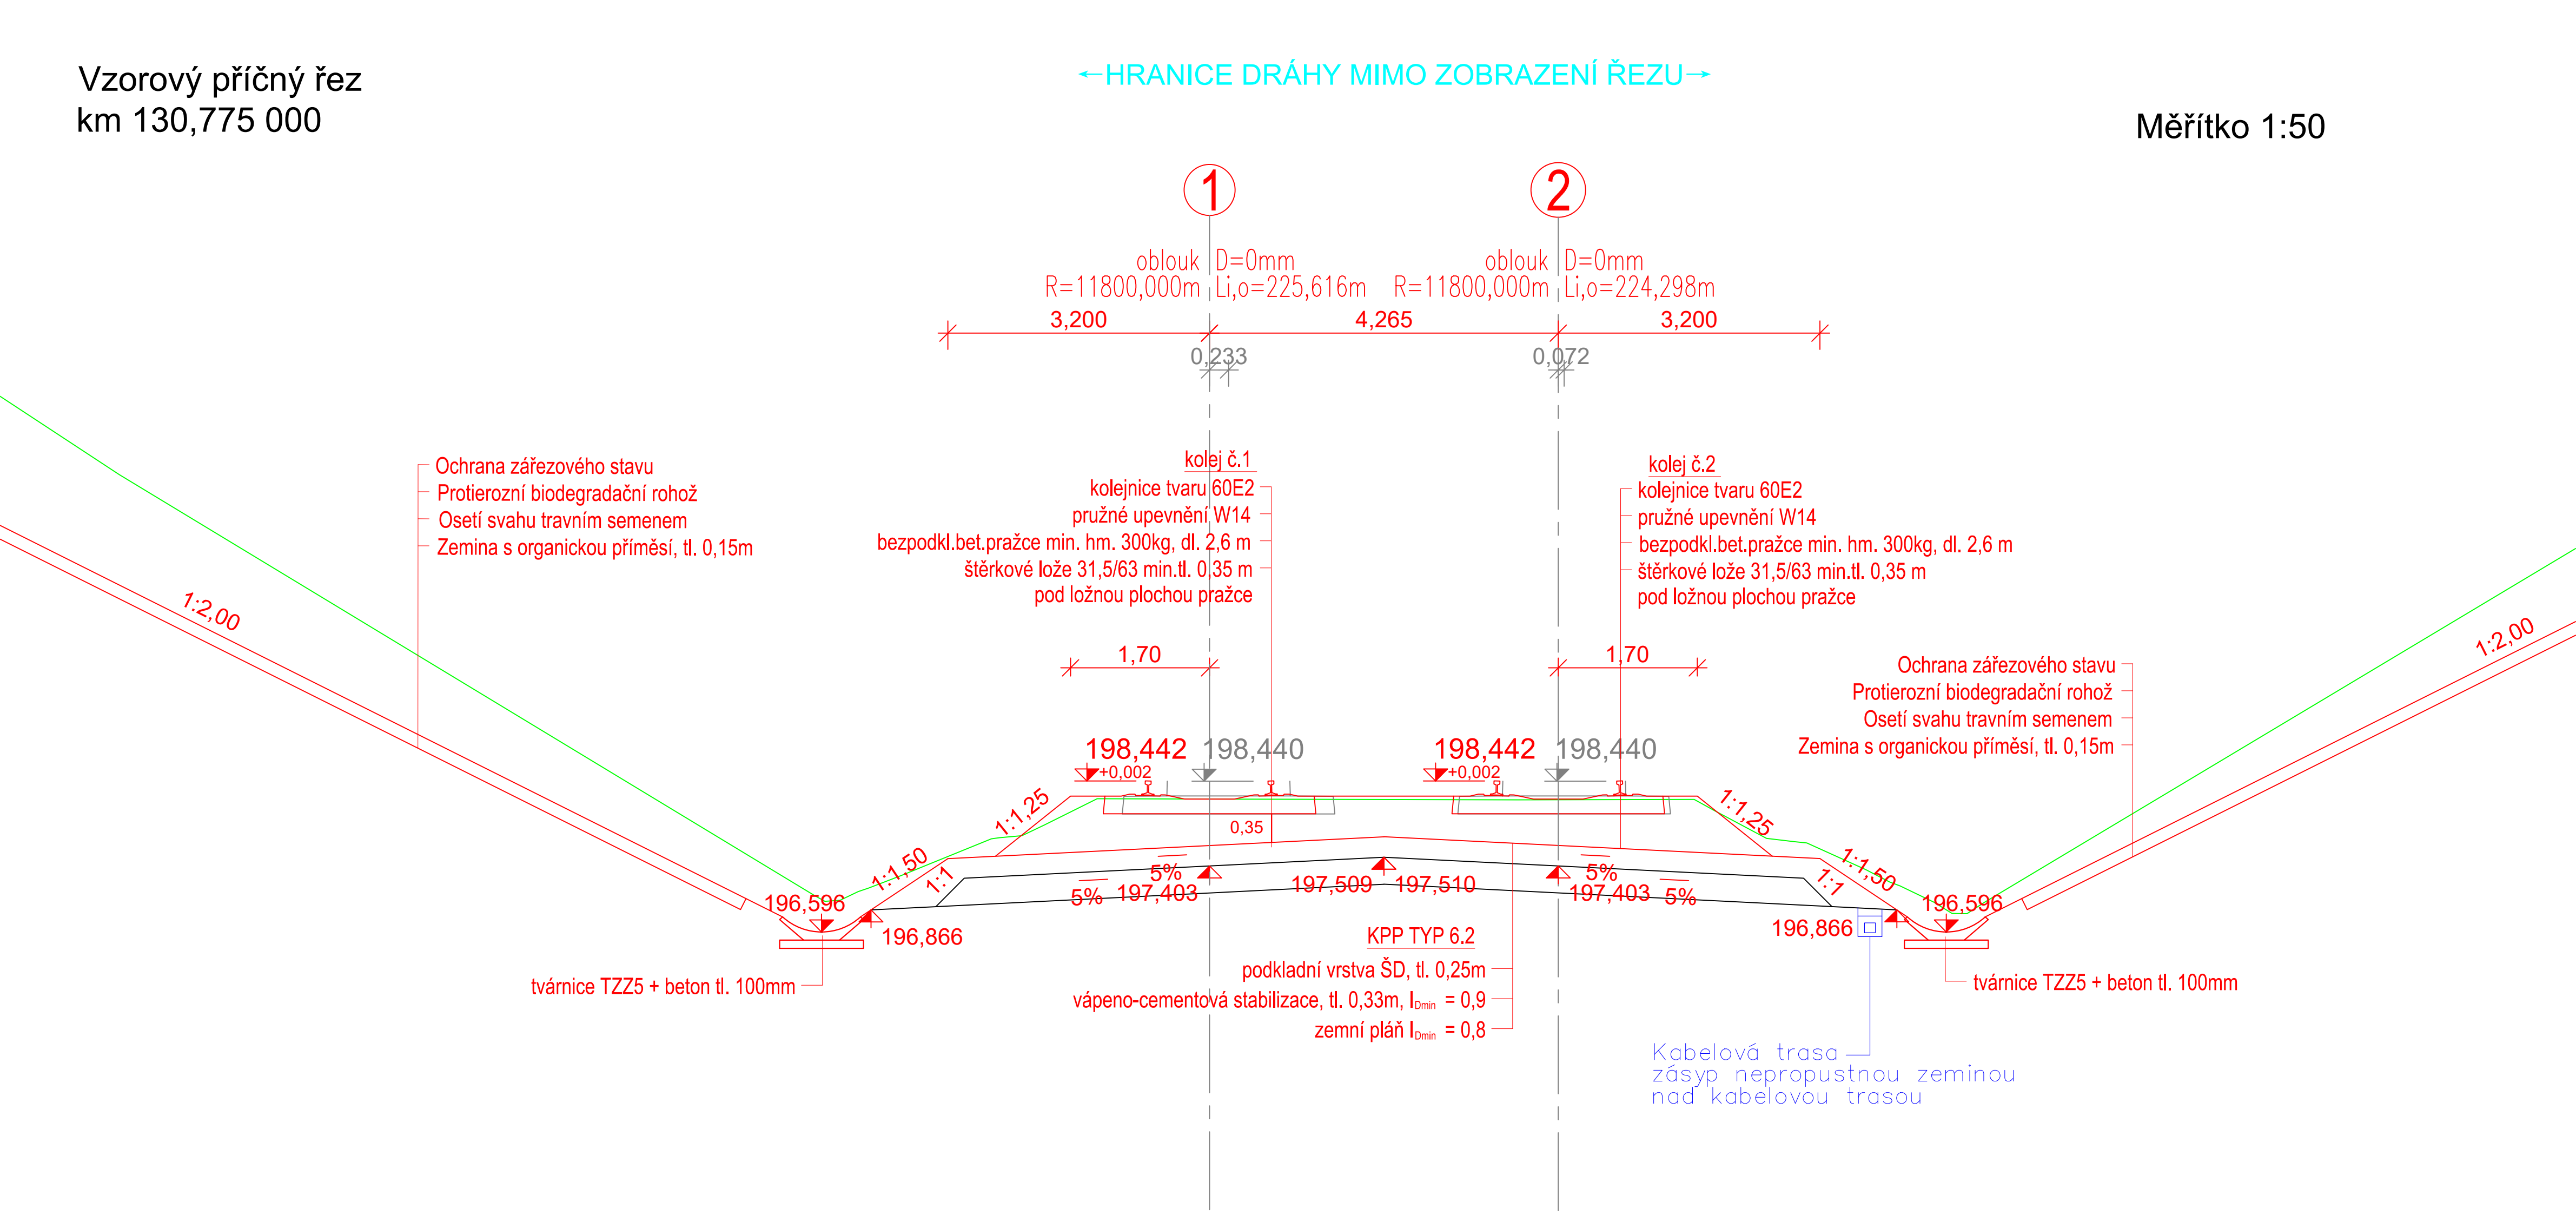

Měřítko 1:50

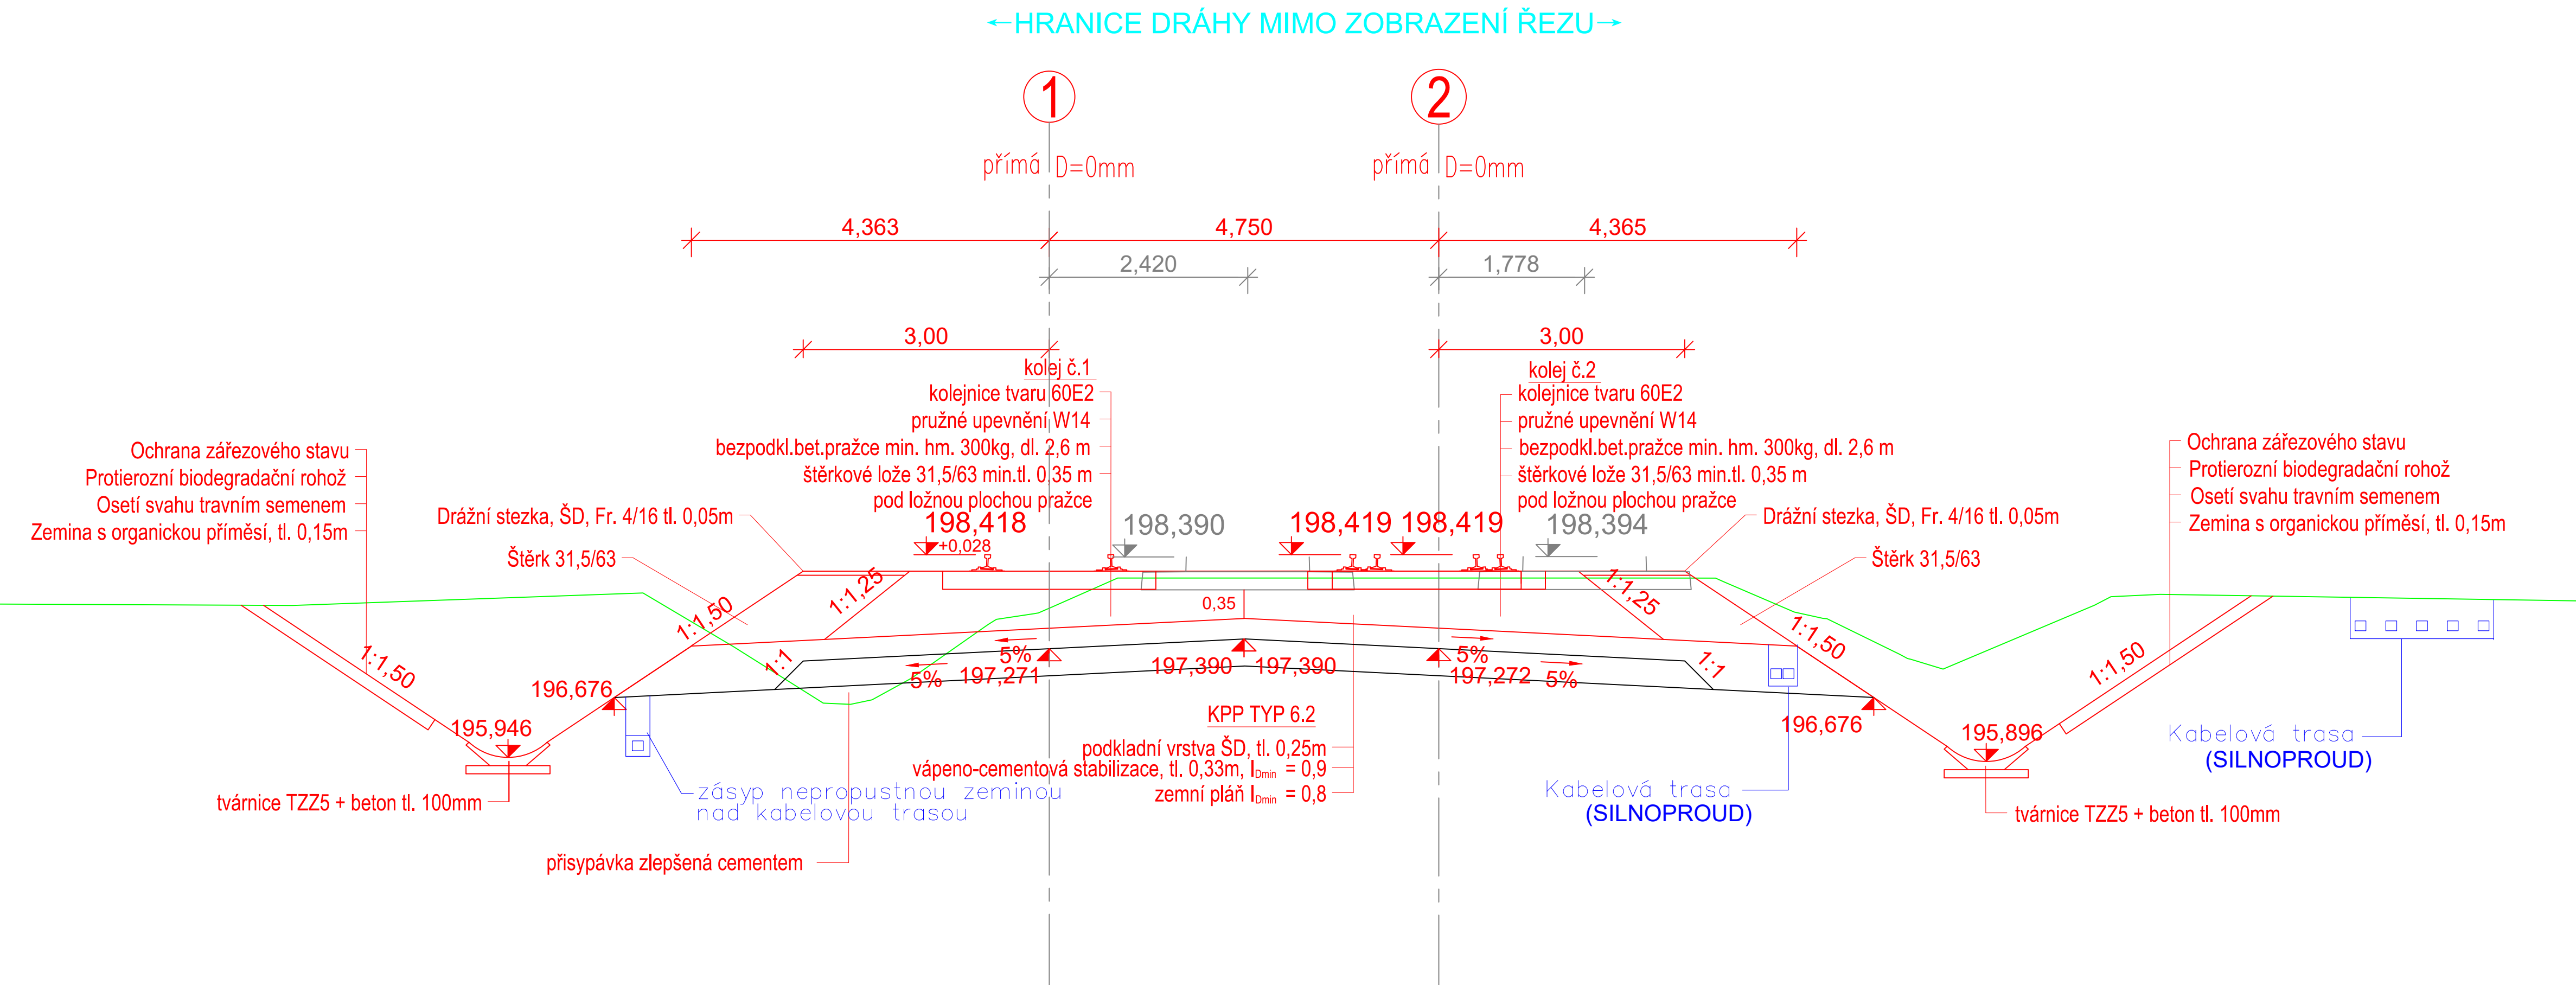

Vzorový příčný řez
km 131,425 000

Měřítko 1:50

