


směr Horní Heršpice

ŽST BRNO HL. N.

směr Židenice

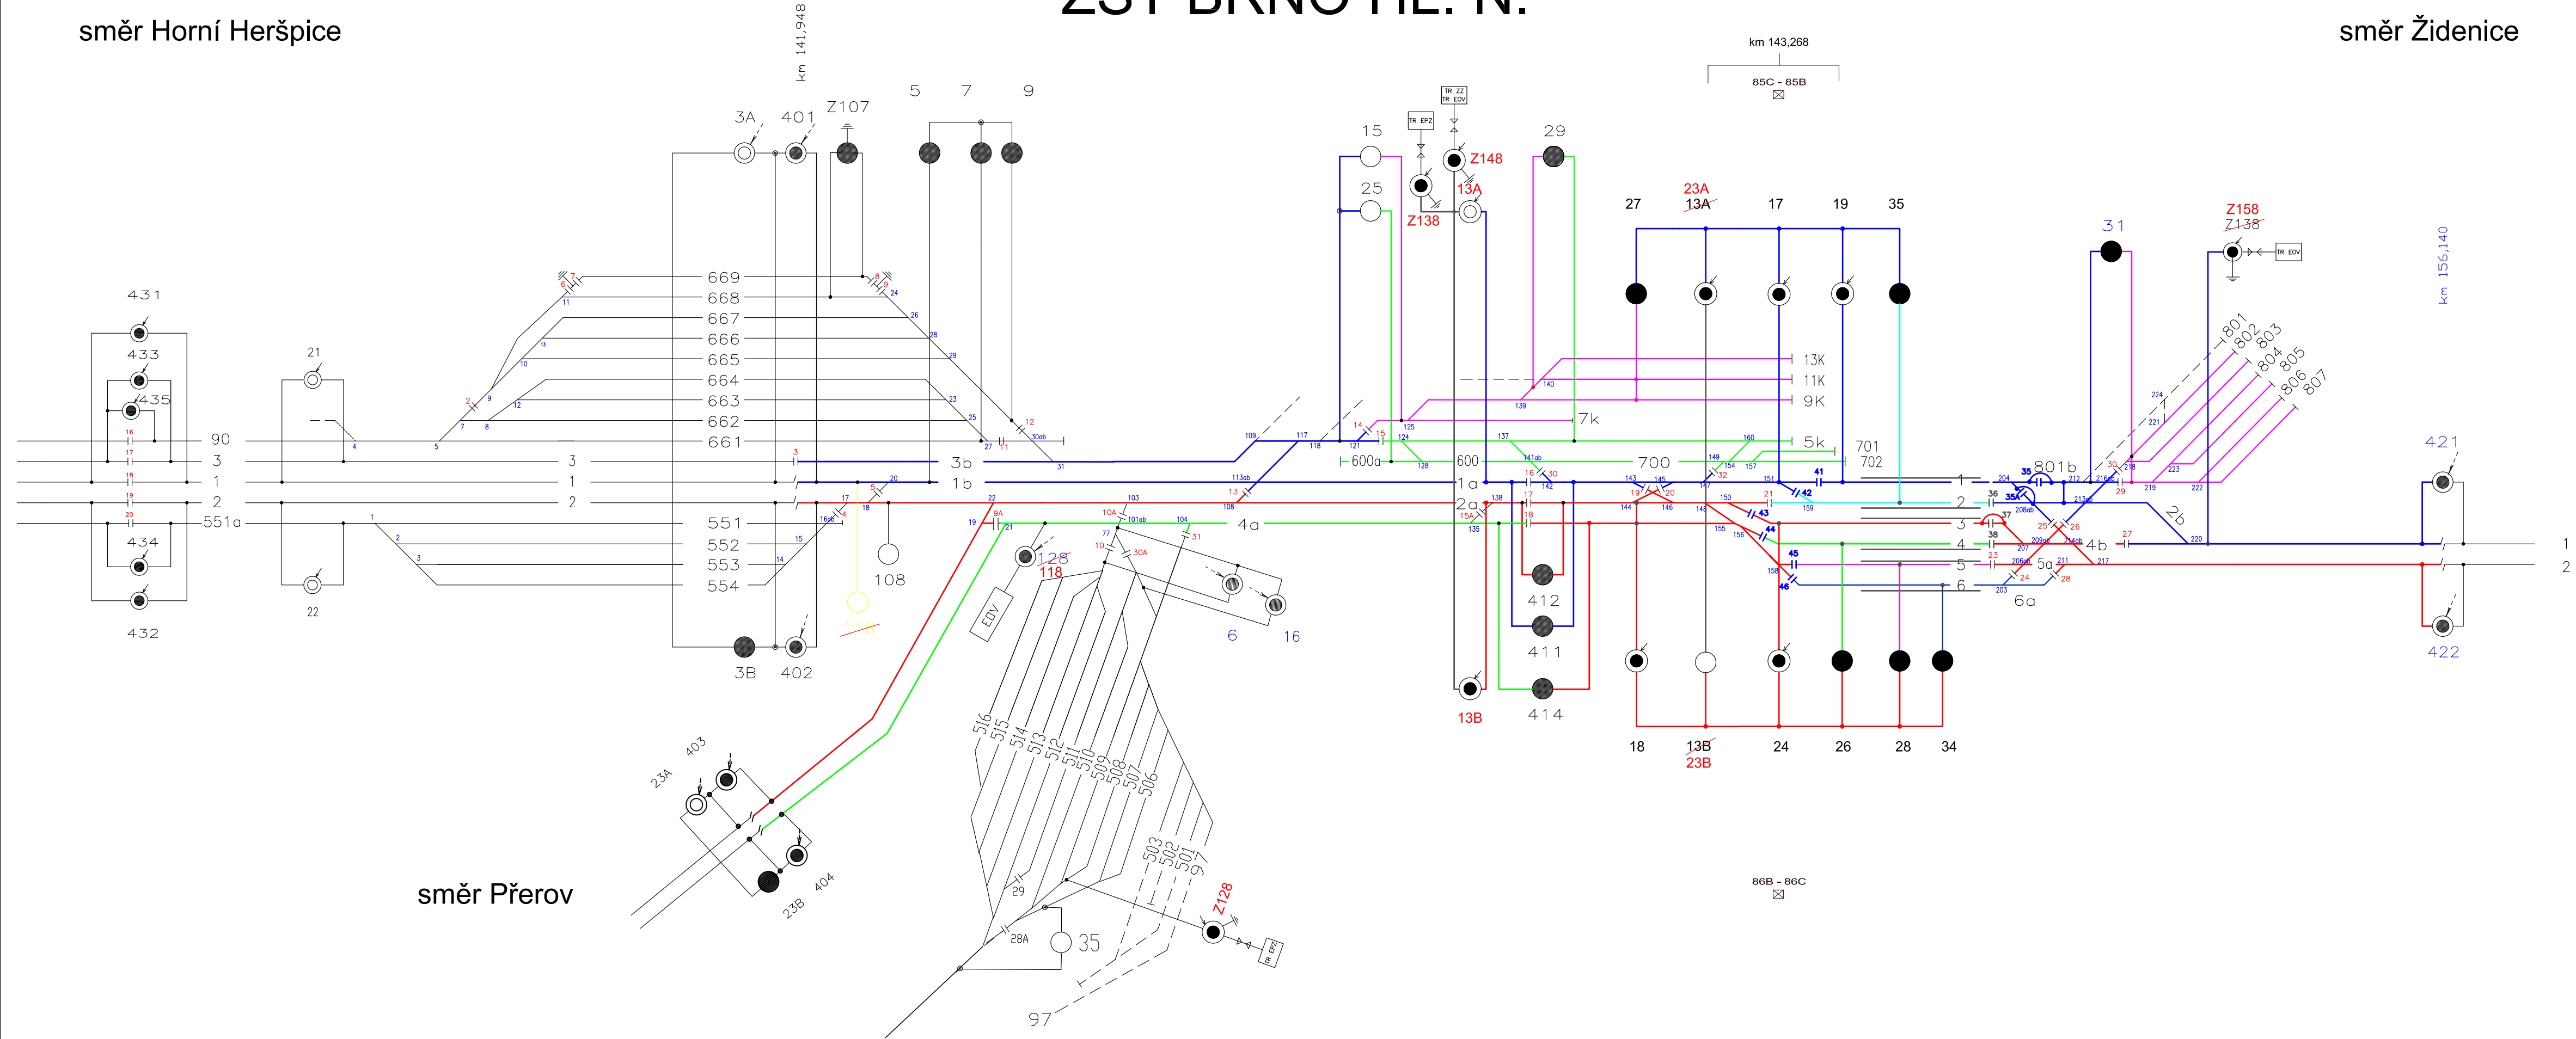

směr Přerov

			ČÍSLO SOUPRAVY:
REVIZE Č.	DATUM	ZMĚNA	



SUDOP BRNO, spol. s r.o.
Kounicova 26
611 36 Brno

OBJEDNAVATEL:	SŽDC, s.o., Stavební správa východ se sídlem v Olomouci, Nerudova 1, 772 58 Olomouc	tel. : +420 972 625 804 E-mail: sudop@sudop-brno.cz
PROFESNÍ SKUPINA:	23 TRAKČNÍ VEDENÍ	VEDOUČÍ PROF. SKUPINY ING. JIŘÍ MOLÁK
ODPOVĚDNÝ PROJ. ZAKÁZKY ING. JAN ZÁŘECKÝ	ODPOVĚDNÝ PROJ. PS, SO RADIM CIKL	ŘEDITEL ING. JIŘÍ MOLÁK
KRAJ : JIHO-MORAVSKÝ	POVĚŘENÝ OÚ : BRNO	KONTROLOVAL ING. JIŘÍ MOLÁK
VYBUDOVÁNÍ EPZ V ŽST. BRNO HL.N., ODSTAVNÉ NÁDRAŽÍ "B" E.3 TRAKČNÍ A ENERGETICKÁ ZAŘÍZENÍ		STUPEŇ: PŘÍPRAVNÁ DOK.
SCHÉMA NAPÁJENÍ A DĚLENÍ		ZAK. ČÍSLO 15030-01-1115 MĚRITKO
		ARCH. ČÍSLO 2015240033 POČET FORMÁTŮ
		DATUM: 11/2015
		ČÁST DOKUM. E.3.1
		PŘÍLOHA 5