


SITUACE TRAŤOVÝCH ÚSEKŮ
Polanka n.O. RS - Ostrava-Svinov

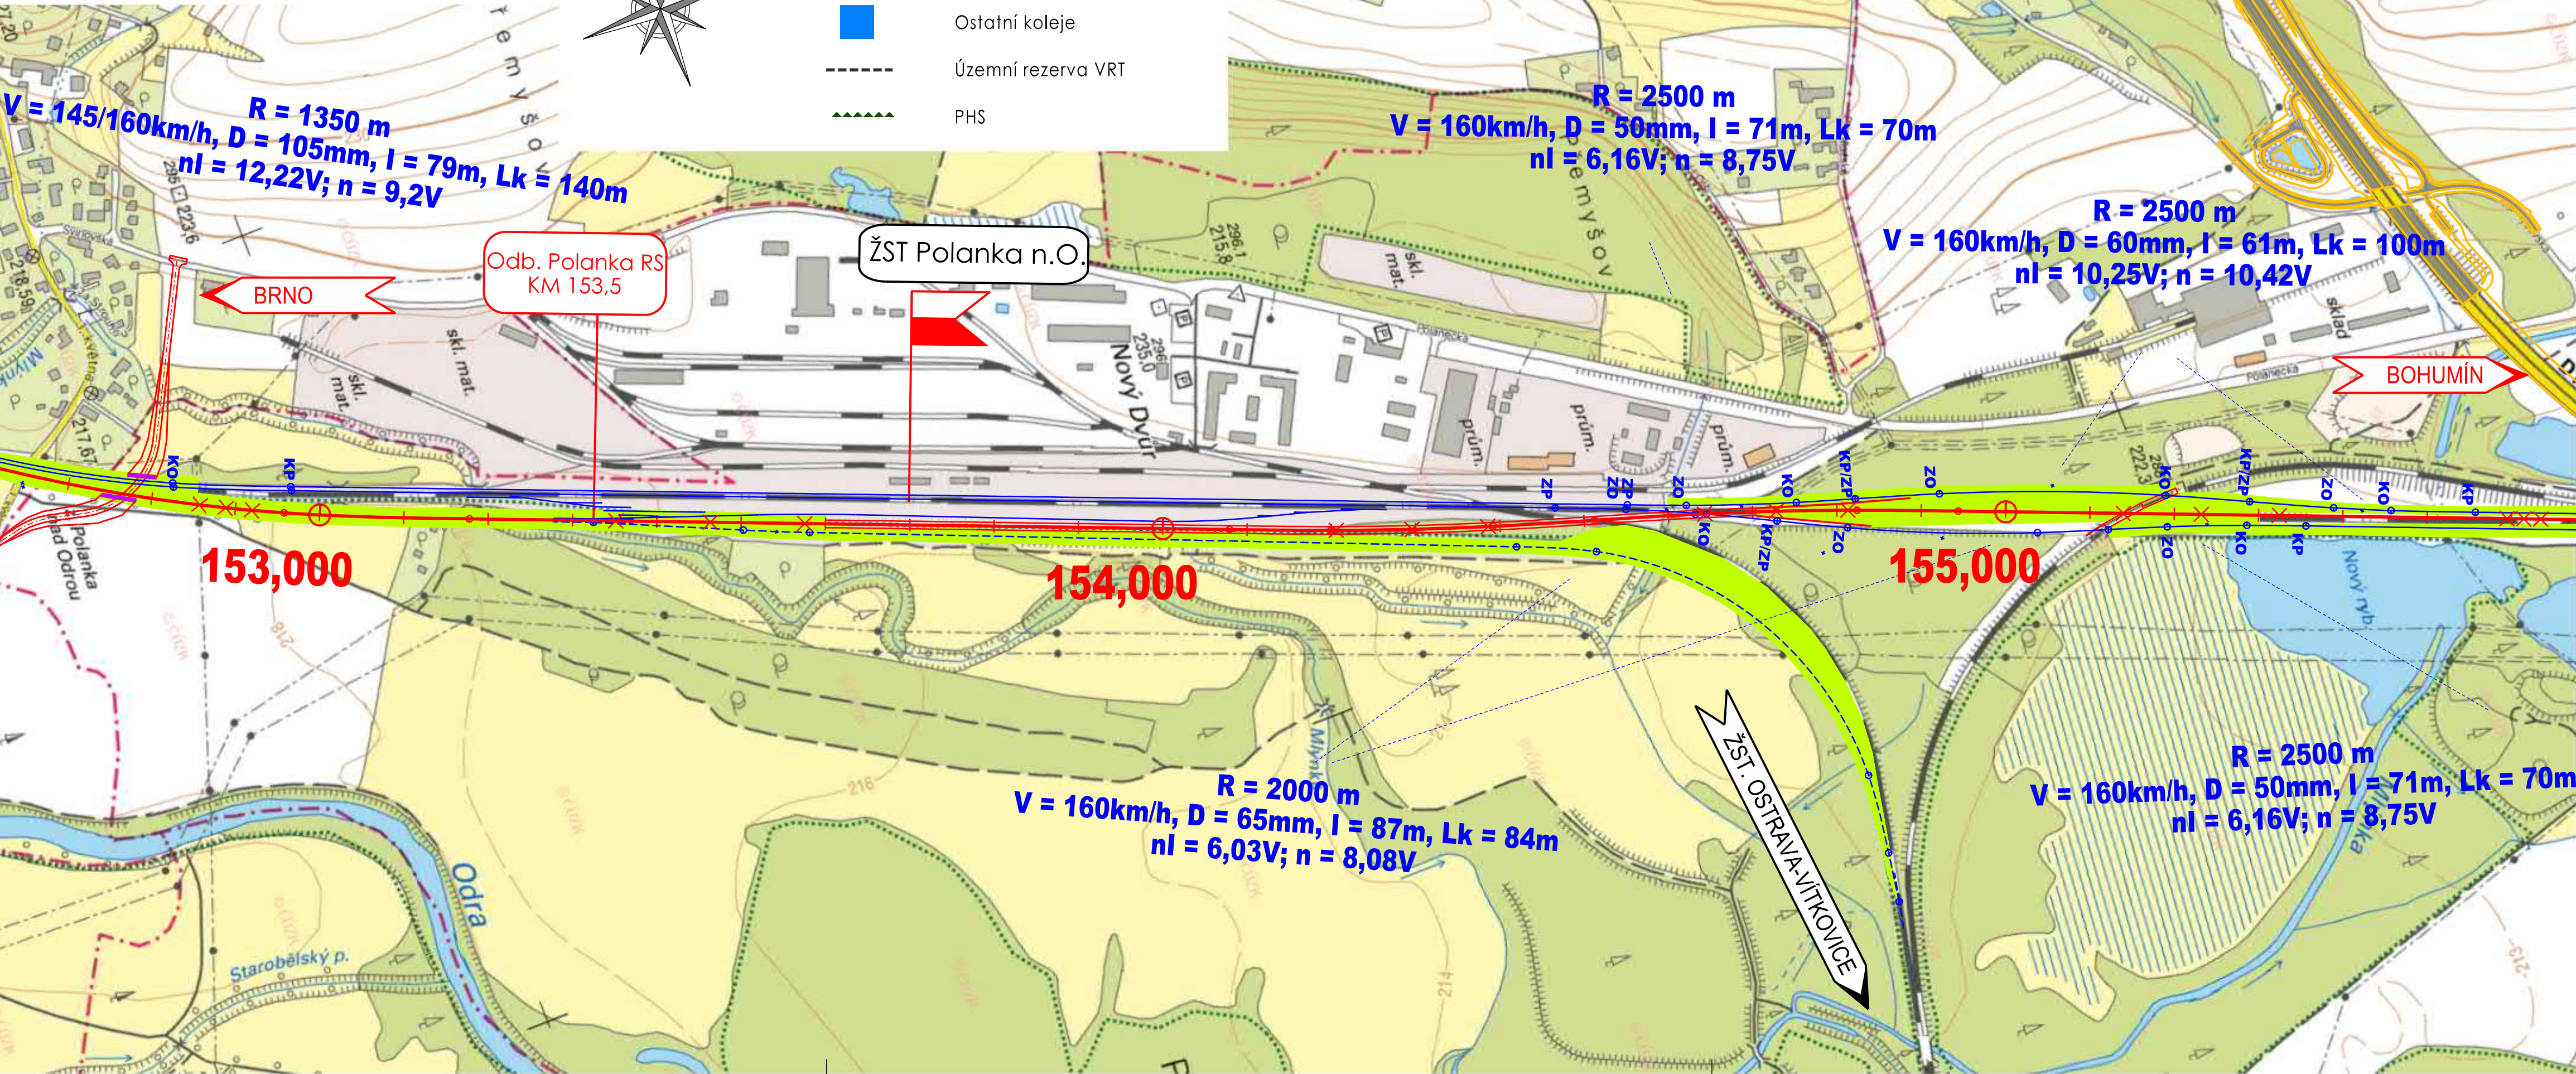

Číslo změny:	Obsah změny:	Datum změny:
01	-	-
02	-	-
03	-	-

Investor:	Objednatel:
	
SŽDC, s.o. Dlážděná 1003/7 110 00 Praha 1	SŽDC, s.o. Dlážděná 1003/7 110 00 Praha 1

Sdružení "VRT BPO SUDOP - EGIS", Vedoucí sdružení:	SUDOP PRAHA a.s. Olšanská 1a, 130 80 Praha 3 tel.: +420 267 094 111 fax: +420 224 230 316 e-mail: praha@sudop.cz	Hlavní inženýr projektu: ING. RADOMÍR HANÁK Zástupce vedoucího týmu: ING. MATĚJ MAREŠ
--	--	--

Člen sdružení:	EGIS RAIL SA 168 - 170 Avenue Thiers 694 55 Lyon - Cedex Francie
----------------	---

Zpracovatel: MORAVIA CONSULT Olomouc a.s., Středisko Brno			
Vedoucí střediska:	Odpovědný projektant:	Vypracoval:	Kontroloval:
ING. ONDŘEJ POKORNÝ	ING. MATĚJ MAREŠ	ING. ONDŘEJ POKORNÝ	ING. JAN LEHNERT

Název akce:	Číslo smlouvy:	
	19-135.205	
VRT (Brno -) Přerov - Ostrava	Projektový stupeň:	
	SP	
Část:	Datum:	
	11/2019	
Výkresy	Číslo části:	
	B	
Název přílohy:	Měřítko:	Počet formátů:
	1:5 000	4 x A4
Situace traťových úseků, úsek Přerov - Ostrava, Polanka n.O. RS - Ostrava-Svinov	Číslo přílohy:	2.2.7.6

DOKUMENT LZE UŽÍVAT POUZE VE SMYSLU PŘÍSLUŠNÉ SMLOUVY O DÍLO. ŽÁDNÁ JEHO ČÁST NEMŮŽE BYT DLE ZÁKONA Č.121/2000 Sb. KOPÍROVÁNA NEBO JINÝM ZPŮSOBEM ROZŠÍŘOVÁNA BEZ SOUHLASU SUDOP PRAHA a.s.