


SITUACE TRAŤOVÝCH ÚSEKŮ 1:5 000
Prosenice - Prosenice RS

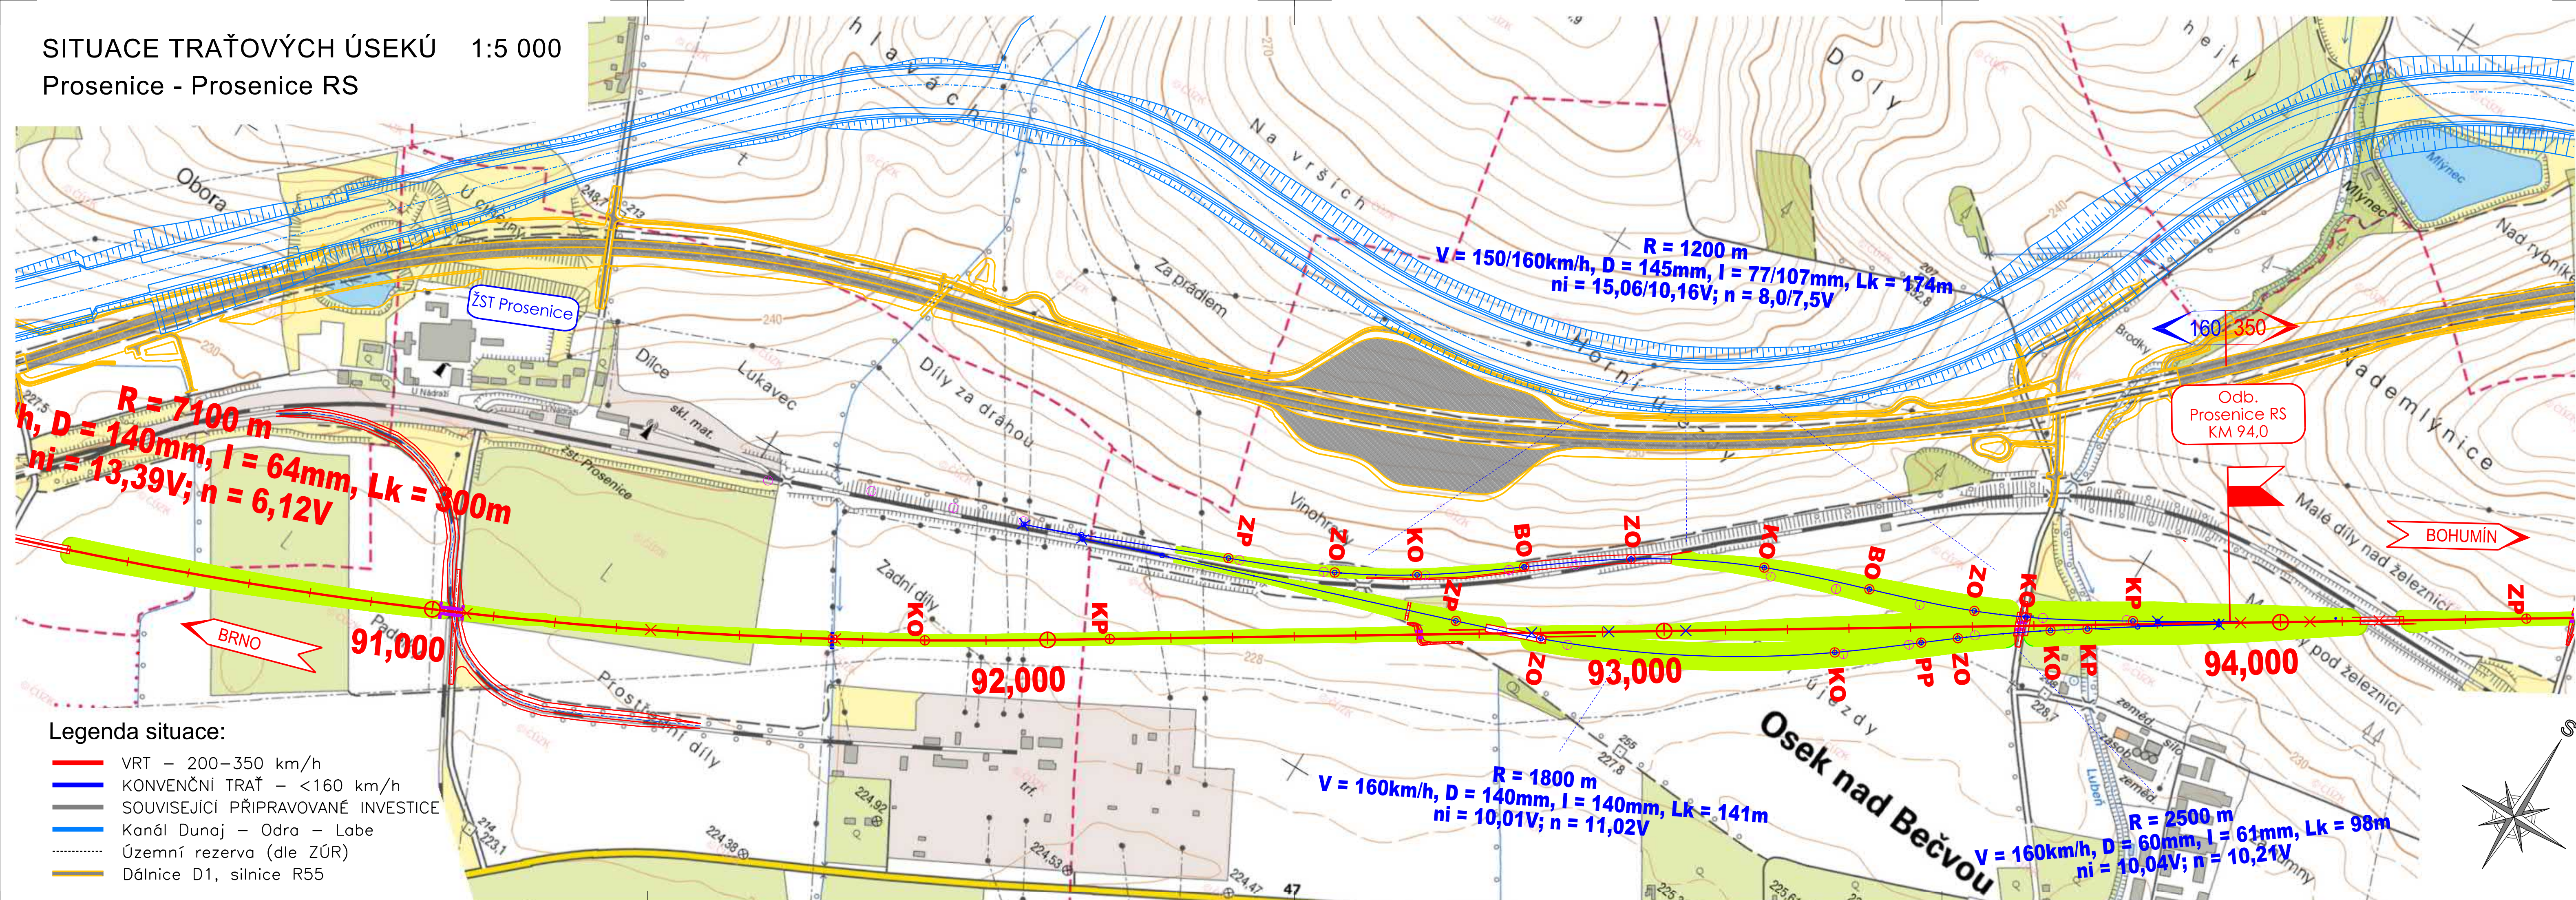

- Legenda situace:
- VRT – 200–350 km/h
 - KONVENČNÍ TRAŤ – <160 km/h
 - SOUVISEJÍCÍ PŘIPRAVOVANÉ INVESTICE
 - Kanál Dunaj – Odra – Labe
 - Územní rezerva (dle ZÚR)
 - Dálnice D1, silnice R55

Číslo změny:	Obsah změny:	Datum změny:
01	-	-
02	-	-
03	-	-

Investor:	Objednatel:
 SZDC, s.o. Dlážděná 1003/7 110 00 Praha 1	 SZDC, s.o. Dlážděná 1003/7 110 00 Praha 1

Sdružení "VRT BPO SUDOP - EGIS", Vedoucí sdružení:	SUDOP PRAHA a.s. Olšanská 1a, 130 80 Praha 3 tel.: +420 267 094 111 fax: +420 224 230 316 e-mail: praha@sudop.cz	Hlavní inženýr projektu: ING. RADOMÍR HANÁK Zástupce vedoucího týmu: ING. MATĚJ MAREŠ
--	--	--

Člen sdružení:	EGIS RAIL SA 168 - 170 Avenue Thiers 694 55 Lyon - Cedex France
----------------	--

Zpracovatel: MORAVIA CONSULT Olomouc a.s., Středisko Brno	Vedoucí střediska: ING. ONDŘEJ POKORNÝ	Odpovědný projektant: ING. MATĚJ MAREŠ	Vypracoval: ING. ONDŘEJ POKORNÝ	Kontroloval: ING. JAN LEHNERT
--	---	---	------------------------------------	----------------------------------

Název akce:	Číslo smlouvy:
VRT (Brno -) Přerov - Ostrava	19-135.205
Část:	Projektový stupeň:
	SP
Výkresy	Datum:
Název přílohy:	11/2019
	Číslo částí:
	B
Situace traťových úseků, úsek Přerov - Ostrava, Prosenice - Prosenice RS	Měřítko:
	1:5 000
	Počet formátů:
	5 x A4
	Číslo přílohy:
	2.2.7.2

DOKUMENT LZE UŽÍVAT POUZE VE SMYSLU PŘÍSLUŠNÉ SMLOUVY O DÍLO. ŽÁDNÁ JEHO ČÁST NEMŮŽE BYT DLE ZÁKONA 121/2000 SB. KOPÍROVÁNA NEBO JINÝM ZPŮSOBEM ROZŠÍŘOVÁNA. BEZ SOUHLASU SUDOP PRAHA a.s.