


SITUACE DOPRAVEN 1:1 000 odb. Hranice-jih RS

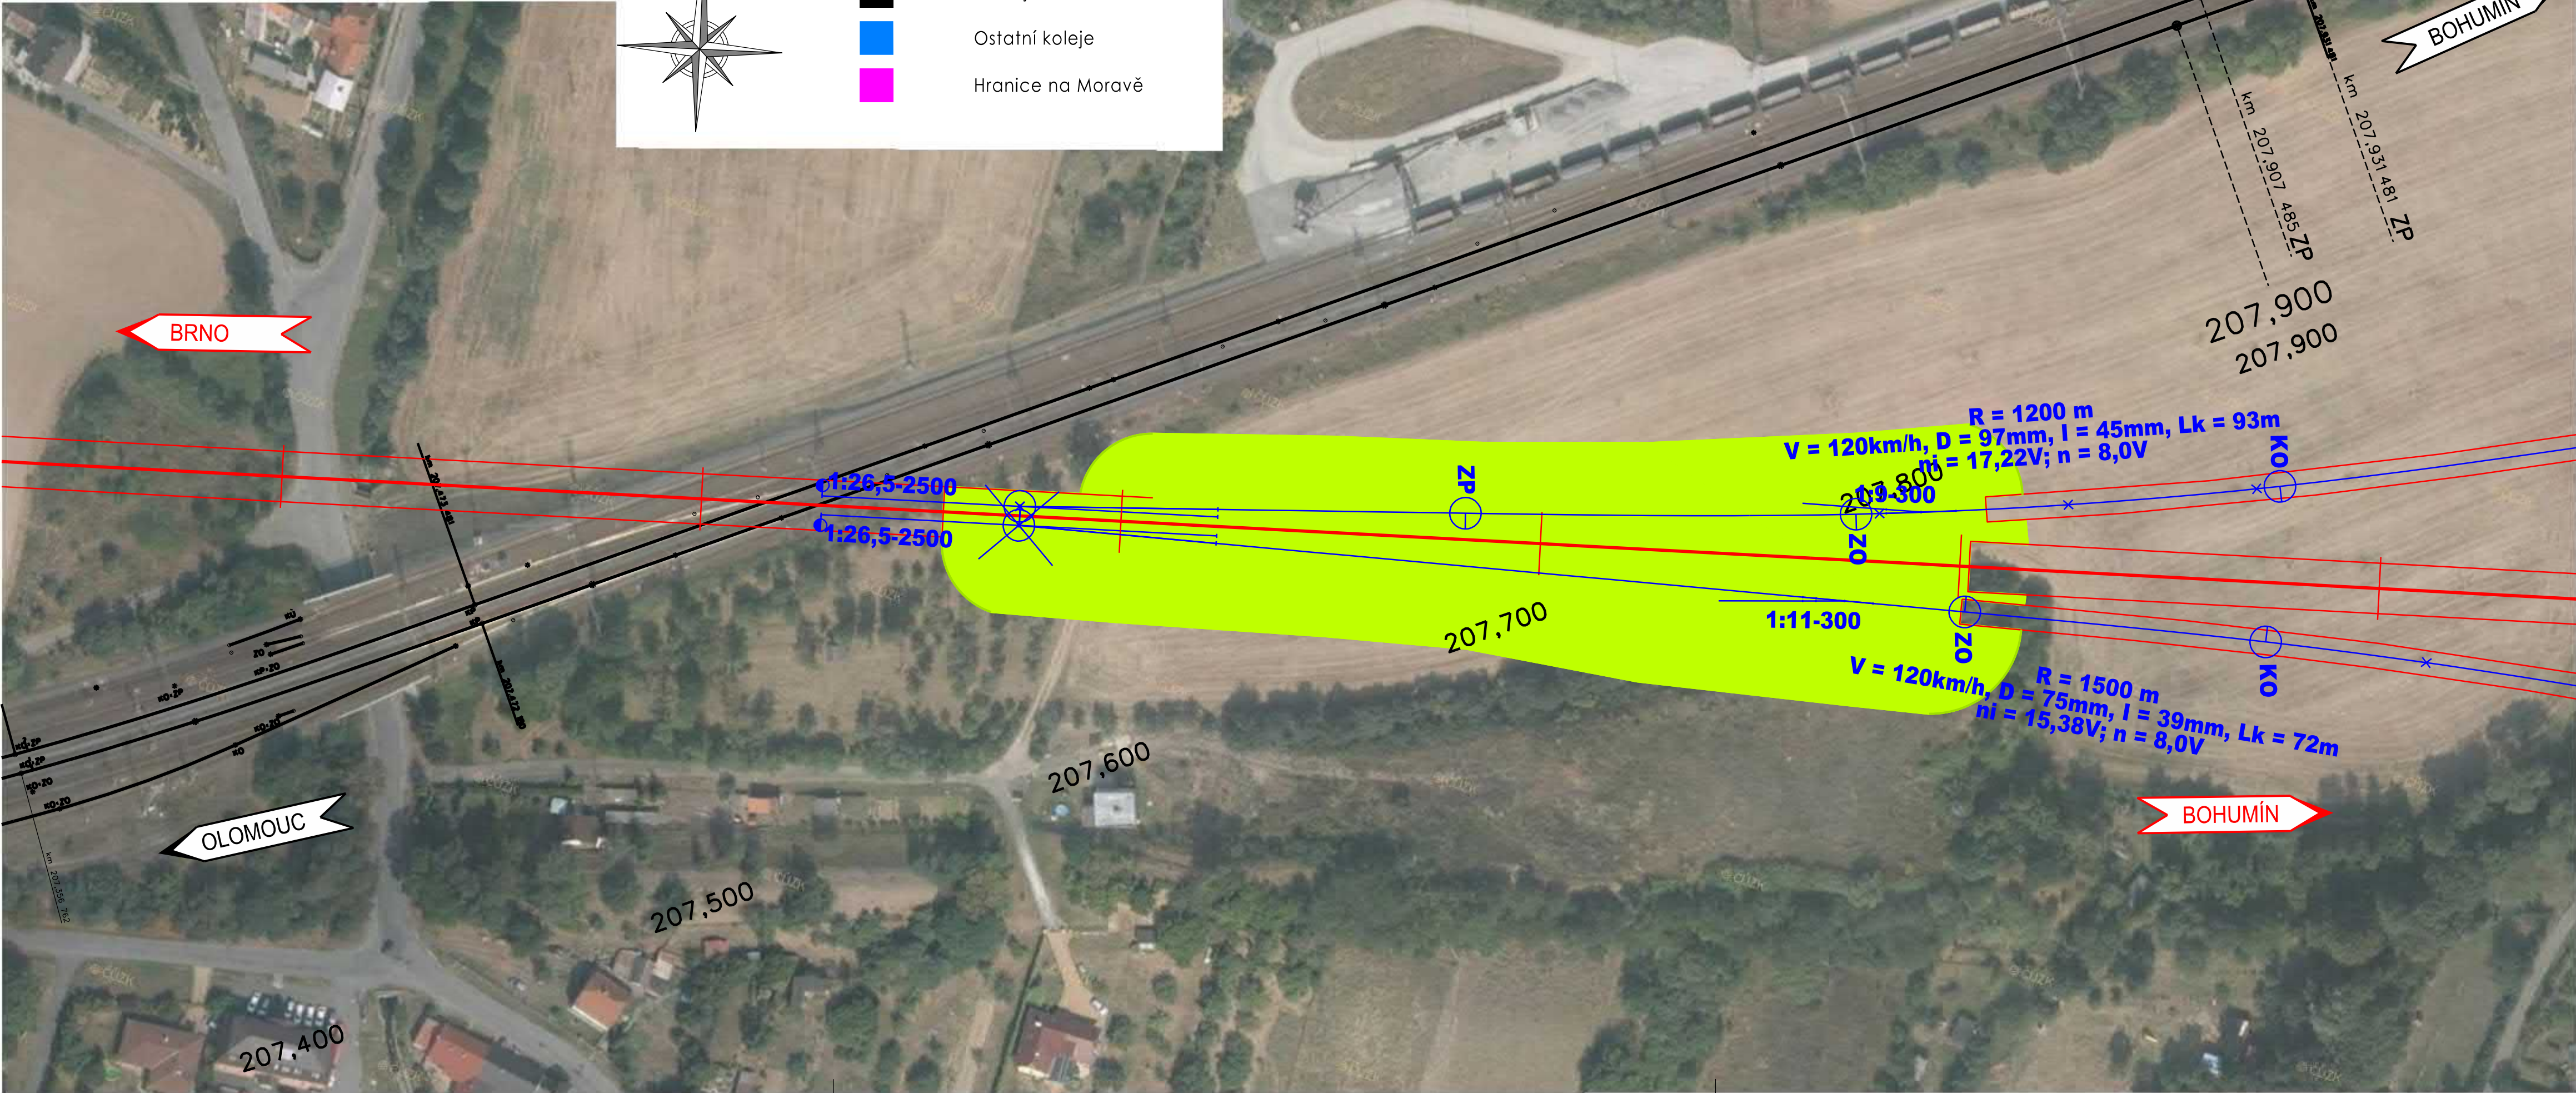

Číslo změny:	Obsah změny:	Datum změny:
01	-	-
02	-	-
03	-	-

Investor:		Objednatel:	
			
SZDC, s.o. Dlážděná 1003/7 110 00 Praha 1		SZDC, s.o. Dlážděná 1003/7 110 00 Praha 1	

Sdružení "VRT BPO SUDOP - EGIS", Vedoucí sdružení:		SUDOP PRAHA a.s. Olšanská 1a, 130 80 Praha 3 tel.: +420 267 094 111 fax: +420 224 230 316 e-mail: praha@sudop.cz	
		Hlavní inženýr projektu: ING. RADOMÍR HANÁK	
		Zástupce vedoucího týmu: ING. MATĚJ MAREŠ	

Člen sdružení:		EGIS RAIL SA 168 - 170 Avenue Thiers 694 55 Lyon - Cedex Francie	
----------------	--	---	--

Zpracovatel: MORAVIA CONSULT Olomouc a.s., Středisko Brno			
Vedoucí střediska:	Odpovědný projektant:	Vypracoval:	Kontroloval:
ING. ONDŘEJ POKORNÝ	ING. MATĚJ MAREŠ	ING. ONDŘEJ POKORNÝ	ING. JAN LEHNERT

Název akce:	Číslo smlouvy:	
	19-135.205	
VRT (Brno -) Přerov - Ostrava	Projektový stupeň:	
	SP	
Část:	Datum:	
	11/2019	
Výkresy	Číslo části:	
	B	
Název přílohy:	Měřítko:	Počet formátů:
	1:1 000	4 x A4
Situace dopraven, odb. Hranice-jih RS	Číslo přílohy:	
	4.2.6	

DOKUMENT LZE UŽÍVAT POUZE VE SMYSLU PŘÍSLUŠNÉ SMLOUVY O DÍLO. ŽÁDNÁ JEHO ČÁST NEMŮŽE BYT DLE ZÁKONA č.121/2000 Sb., KOPÍROVÁNA NEBO JINÝM ZPŮSOBEM ROZŠÍŘOVÁNA BEZ SOUHLASU SUDOP PRAHA a.s.