



SITUACE SJEZDŮ 1:5 000
Přesmyk km 150,00

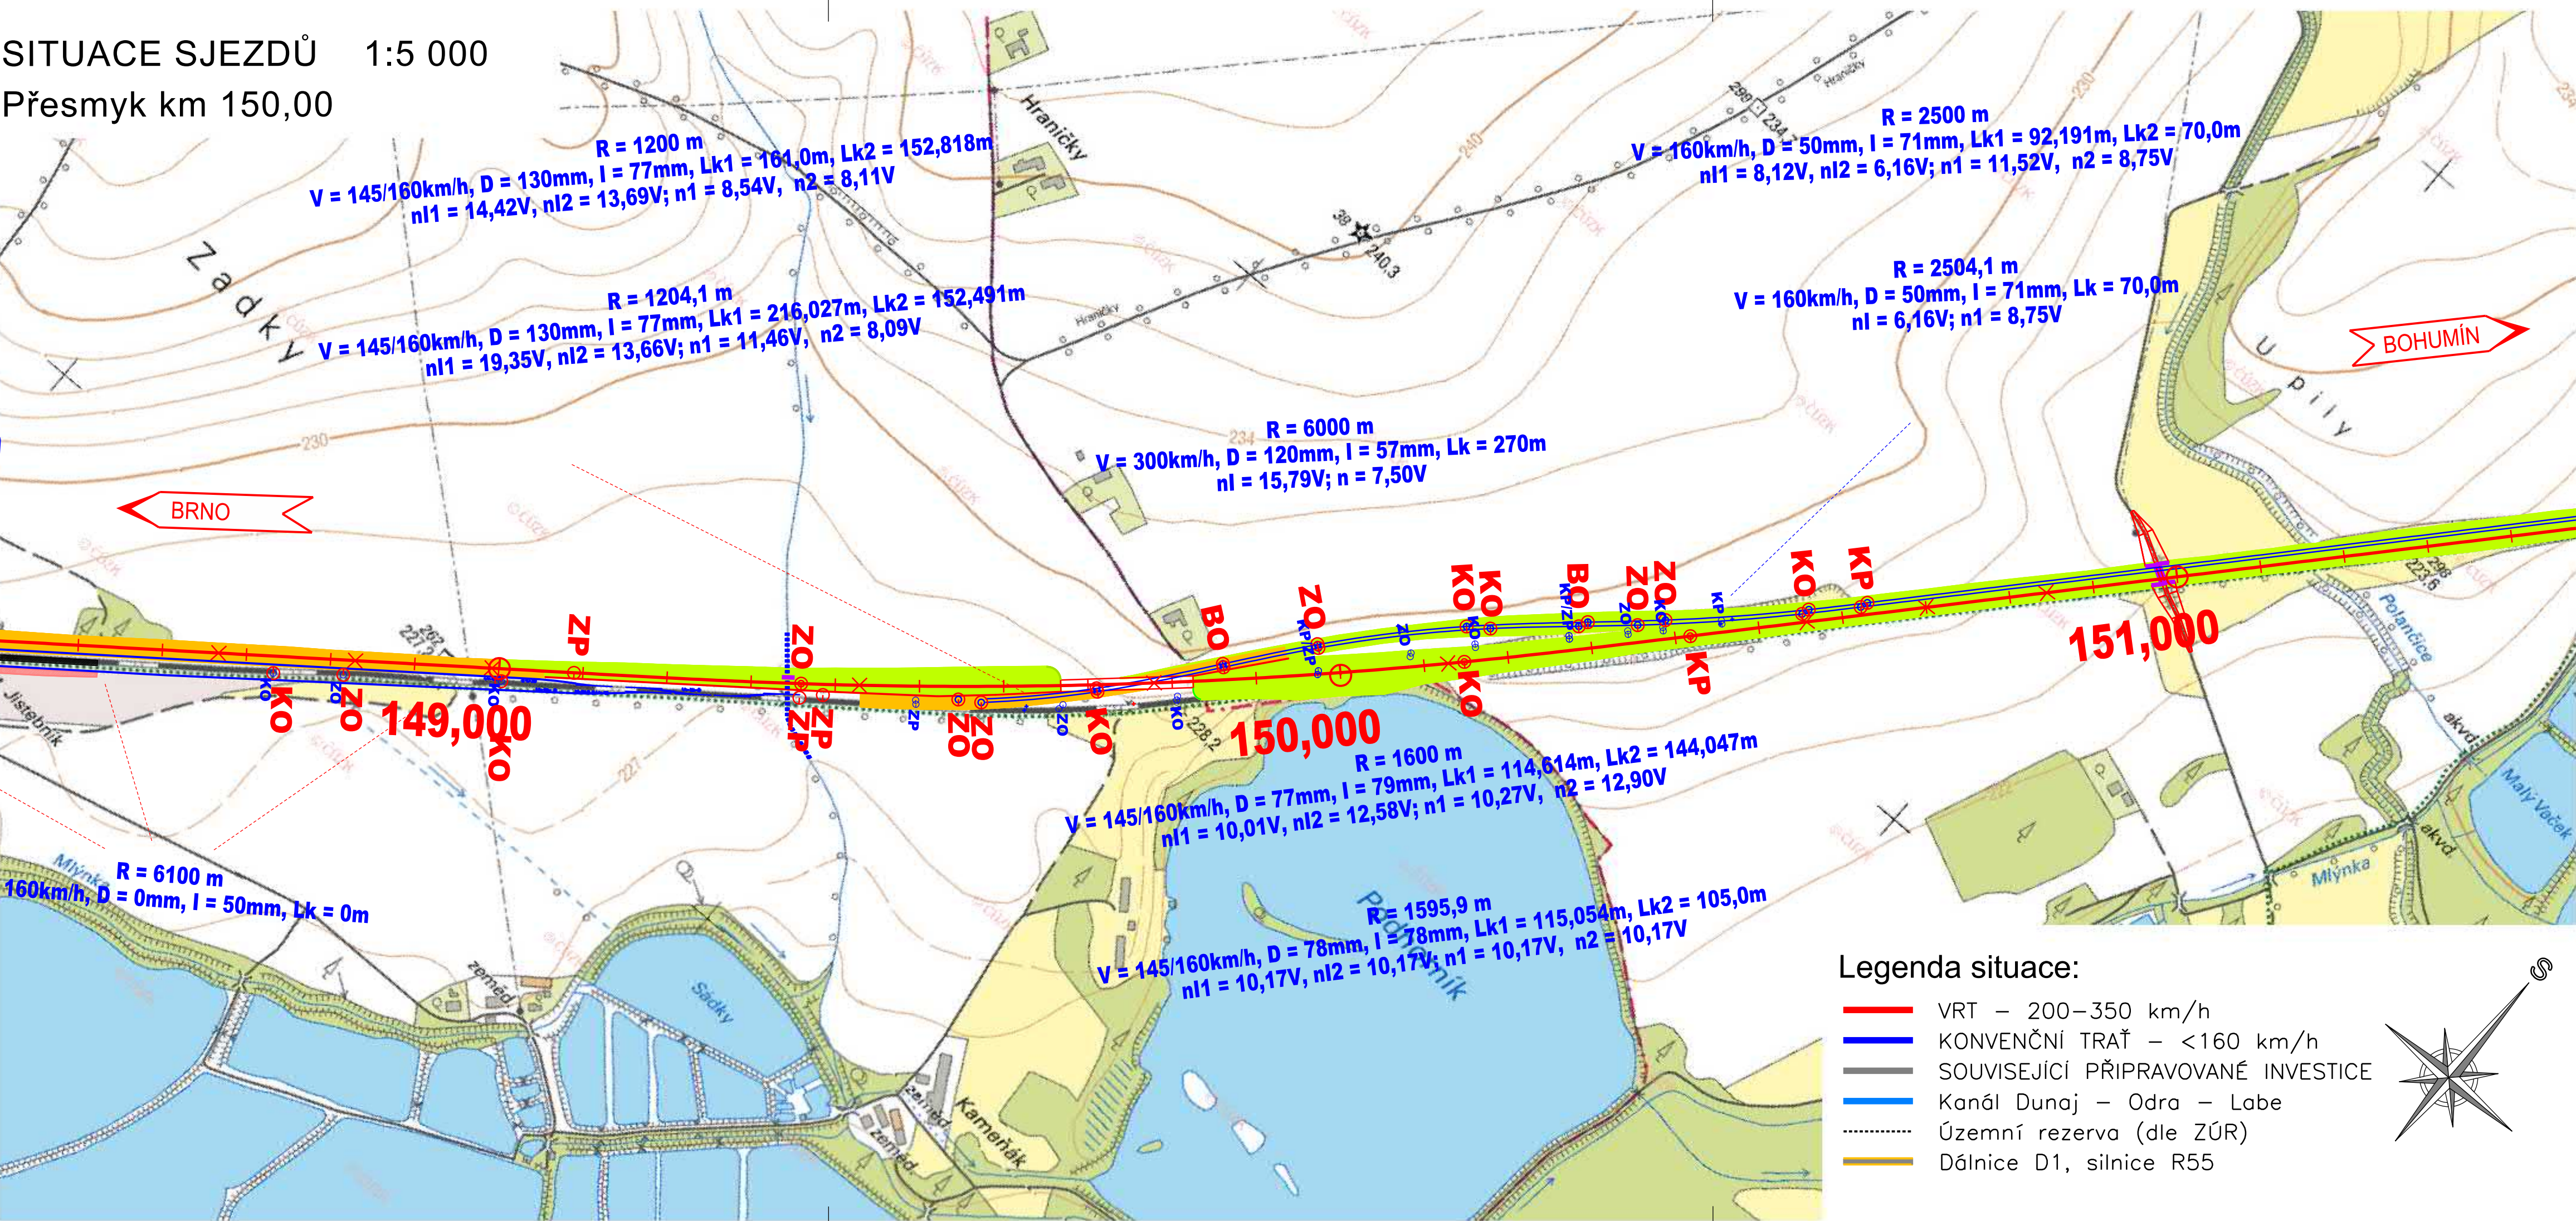

Číslo změny:	Obsah změny:	Datum změny:
01	-	-
02	-	-
03	-	-

Investor:	Objednatel:
 Správa železniční dopravní cesty	 SZDC, s.o. Dlážděná 1003/7 110 00 Praha 1

Sdružení "VRT BPO SUDOP - EGIS", Vedoucí sdružení:	SUDOP PRAHA a.s.	Hlavní inženýr projektu:
	Olišanská 1a, 130 80 Praha 3 tel.: +420 267 094 111 fax: +420 224 230 316 e-mail: praha@sudop.cz	ING. RADOMÍR HANÁK
		Zástupce vedoucího týmu: ING. MATĚJ MAREŠ

Člen sdružení:	EGIS RAIL SA
	168 - 170 Avenue Thiers 694 55 Lyon - Cedex France

Zpracovatel:	MORAVIA CONSULT Olomouc a.s., Středisko Brno
Vedoucí střediska:	ING. ONDŘEJ POKORNÝ
Odpovědný projektant:	ING. MATĚJ MAREŠ
Vypracoval:	ING. ONDŘEJ POKORNÝ
Kontroloval:	ING. JAN LEHNERT

Název akce:	Číslo smlouvy: 19-135.205
VRT (Brno -) Přerov - Ostrava	Projektový stupeň: SP

Část:	Datum: 11/2019
	Číslo části: B

Výkresy	Měřítko: 1:5 000	Počet formátů: 4 x A4
Název přílohy:	Číslo přílohy: 2.2.7.5	

DOKUMENT LZE UŽÍVAT POUZE VE SMYSLU PŘÍSLUŠNÉ SMLOUVY O DÍLO, ŽÁDNÁ JEHO ČÁST NEMŮŽE BYT DLE ZÁKONA Č.121/2000 Sb. KOPÍROVÁNA NEBO JINÝM ZPŮSOBEM ROZŠÍŘOVÁNA BEZ SOUHLASU SUDOP PRAHA a.s.