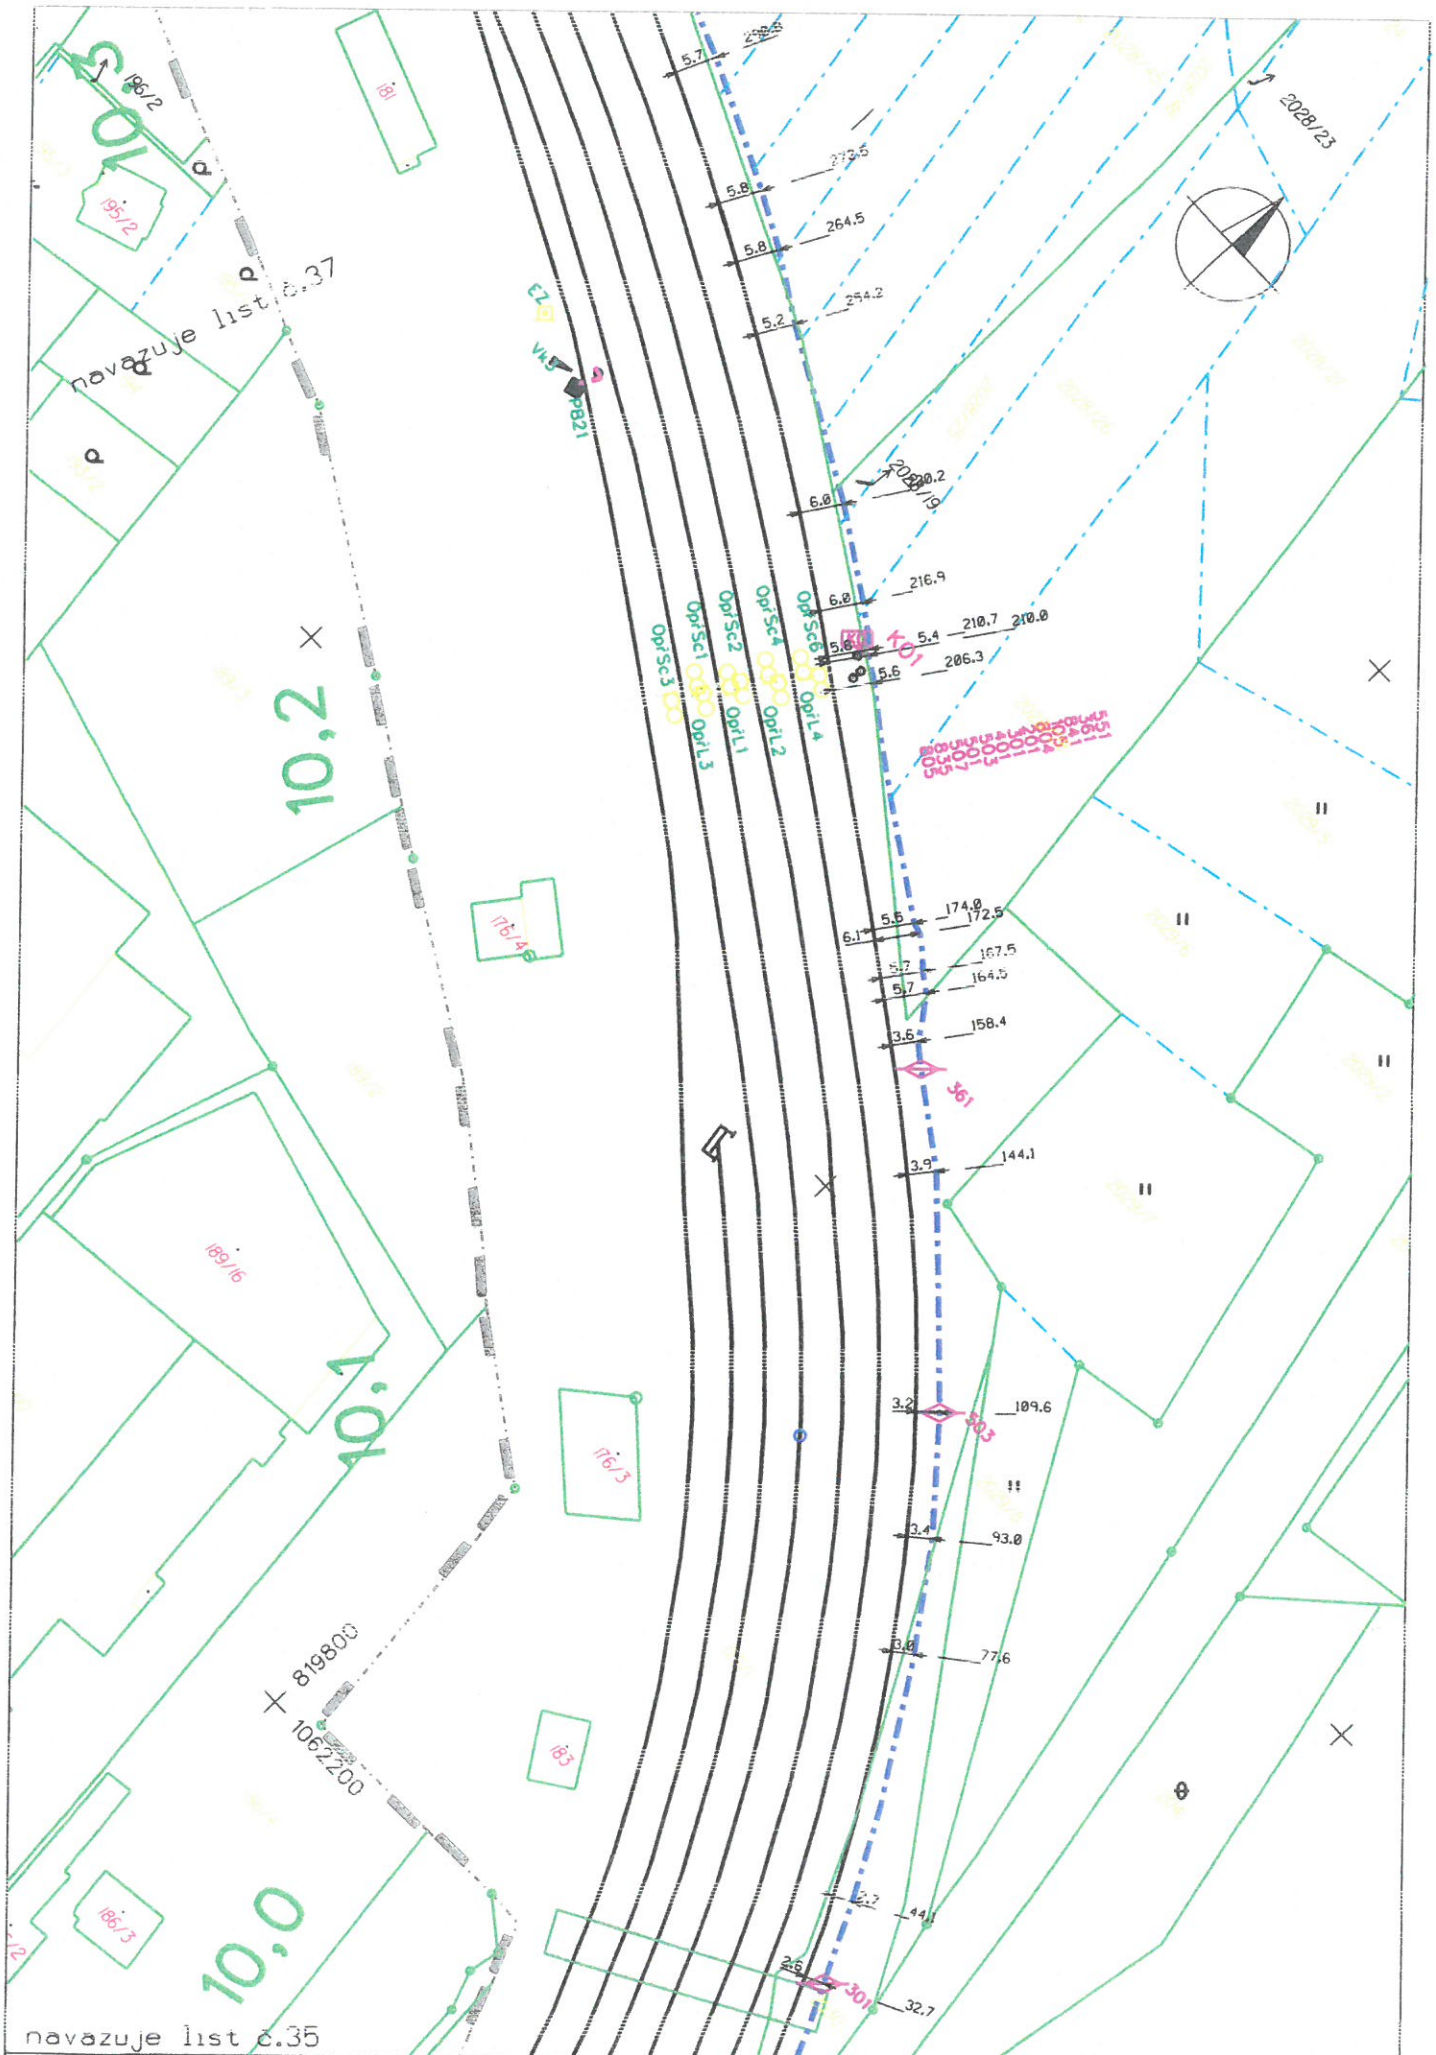

AŽD	Měřil :	Ing.Vacula	Porucha č.		Plzeň - Žatec
	Kreslil :		Oprava č.		
1:1000	Zkoušel :		Platí od :		36

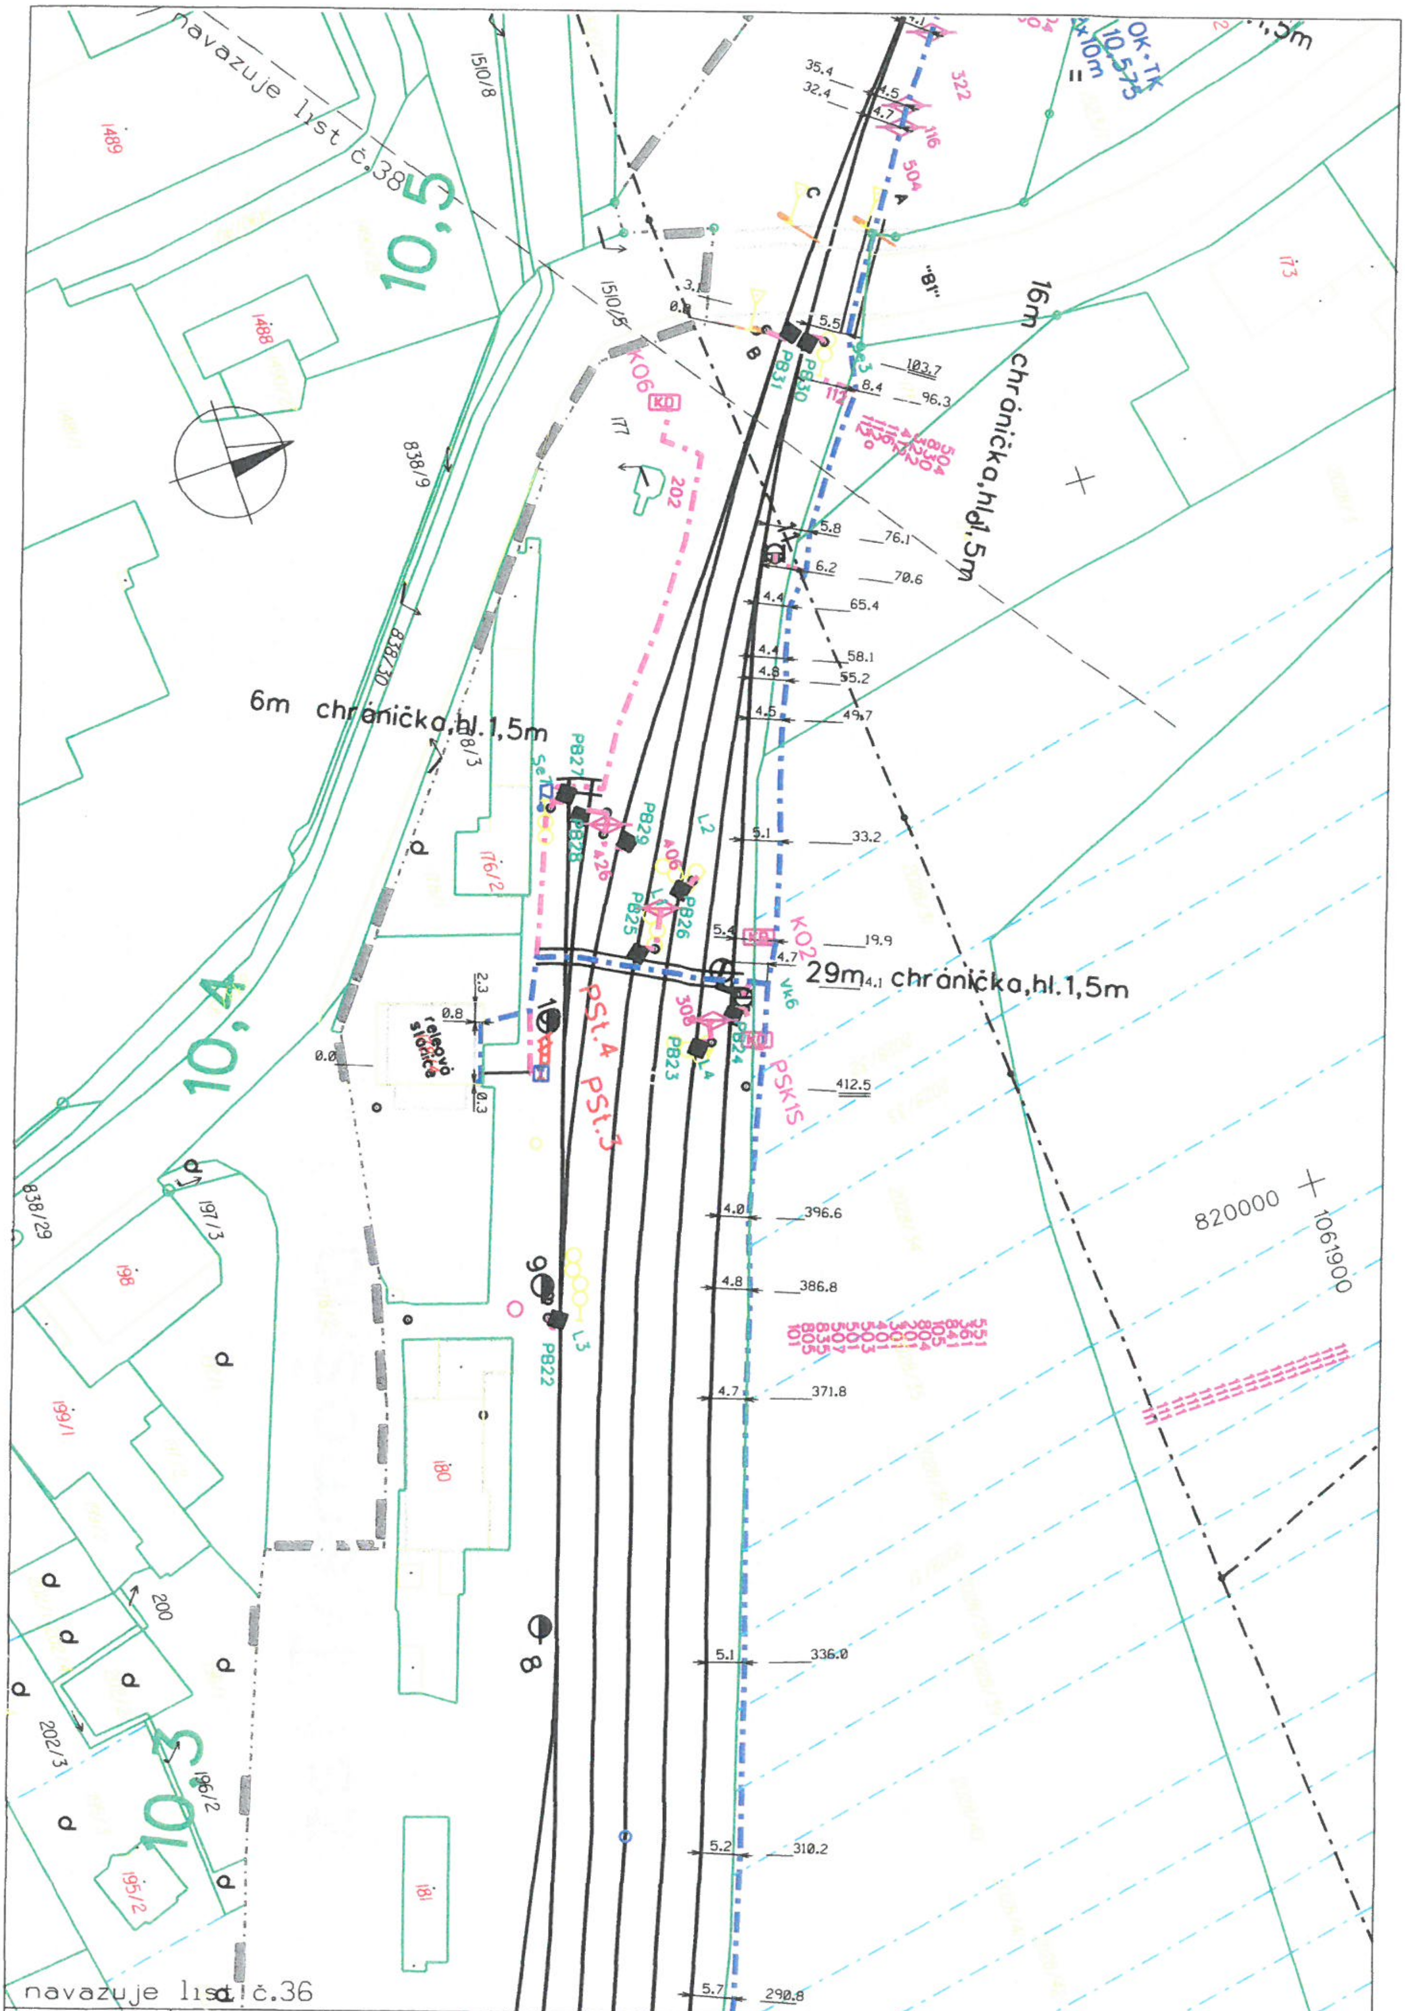

AŽD	Měřil :	Ing.Vacula	Poruchа č.		Plzeň - Žatec
	Kreslil :		Oprava č.		
1.1000	Zkoušel :		Platí od :		37