


PŘÍČNÝ ŘEZ P46 v km 455,17
MĚŘÍTKO 1:50

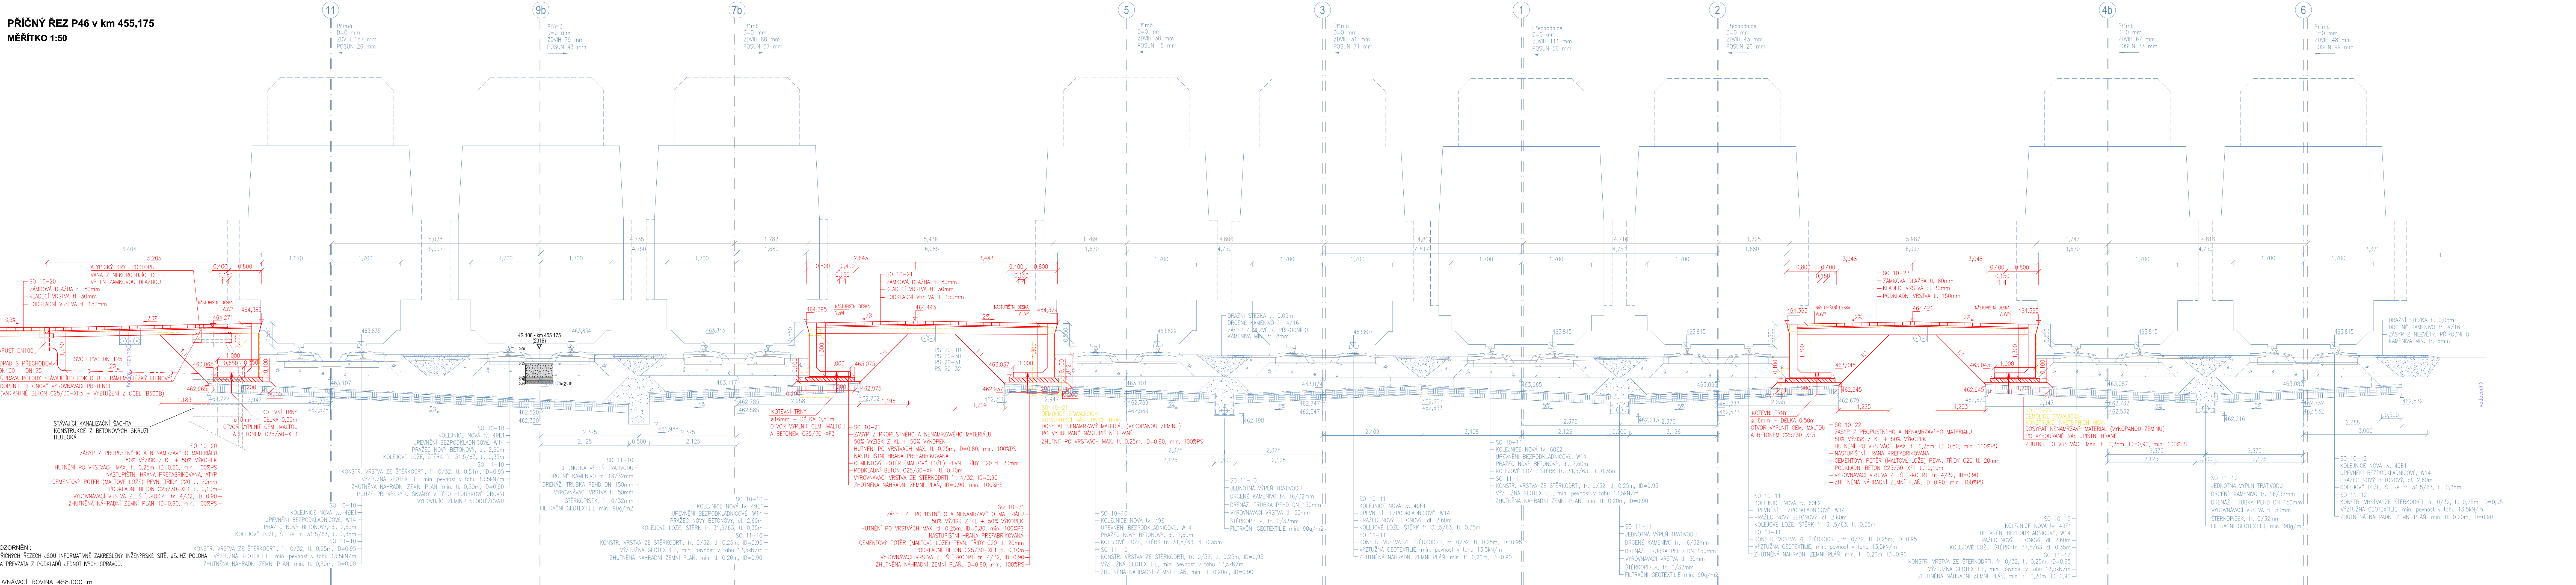

Spolufinancováno Evropskou unií

Nástroj pro propojení Evropy

PROJEKT „MODERNIZACE ŽST CHEB“ JE SPOLUFINANCOVÁNÝ EU Z PROGRAMU NÁSTROJ PRO PROPOJENÍ EVROPY (CEF).
ZA TUTO PUBLIKACI ODPOVÍDÁ POUZE JEJÍ AUTOR, EVROPSKÁ UNIE NENESE ODPOVĚDNOST ZA JÁKÉKOLI VYUŽITÍ INFORMACÍ V NÍ OBSAŽENÝCH.

SO 10-20 Nástupiště č.
SO 10-21 Nástupiště č.
SO 10-22 Nástupiště č.

Odpovědný projektant:	Ing. Miroslav Novák
Vypracoval:	Tomáš Jenčík
Kontroloval:	Ing. Miroslav Novák

Objednatel: **Správa železniční dopravní cesty, státní organizace**
Dlážděná 1003/7, 110 00 Praha 1

Stayb

Modernizace ŽST Cheb

100

PŘÍČNÝ ŘEZ P46 v

PROGI
SPOL. S R. O.

Žukovova 79/60, 400 03 Ústí nad Labem
projekce@progi.cz
Tel: 411 198 00

Číslo projektu:	24/2016
-----------------	---------

Datum:	01/2017
--------	---------

Stupeň:	P
---------	---

Měřítko:	1 : 50
----------	--------

Číslo:	Číslo výkresu:
--------	----------------

Cust.	State of Alaska.
Page 1 of 2	Page 1 of 2

E.1.2	3.19
-------	------