


PŘÍČNÝ ŘEZ P47 v km 455,200
MĚŘÍTKO 1:50

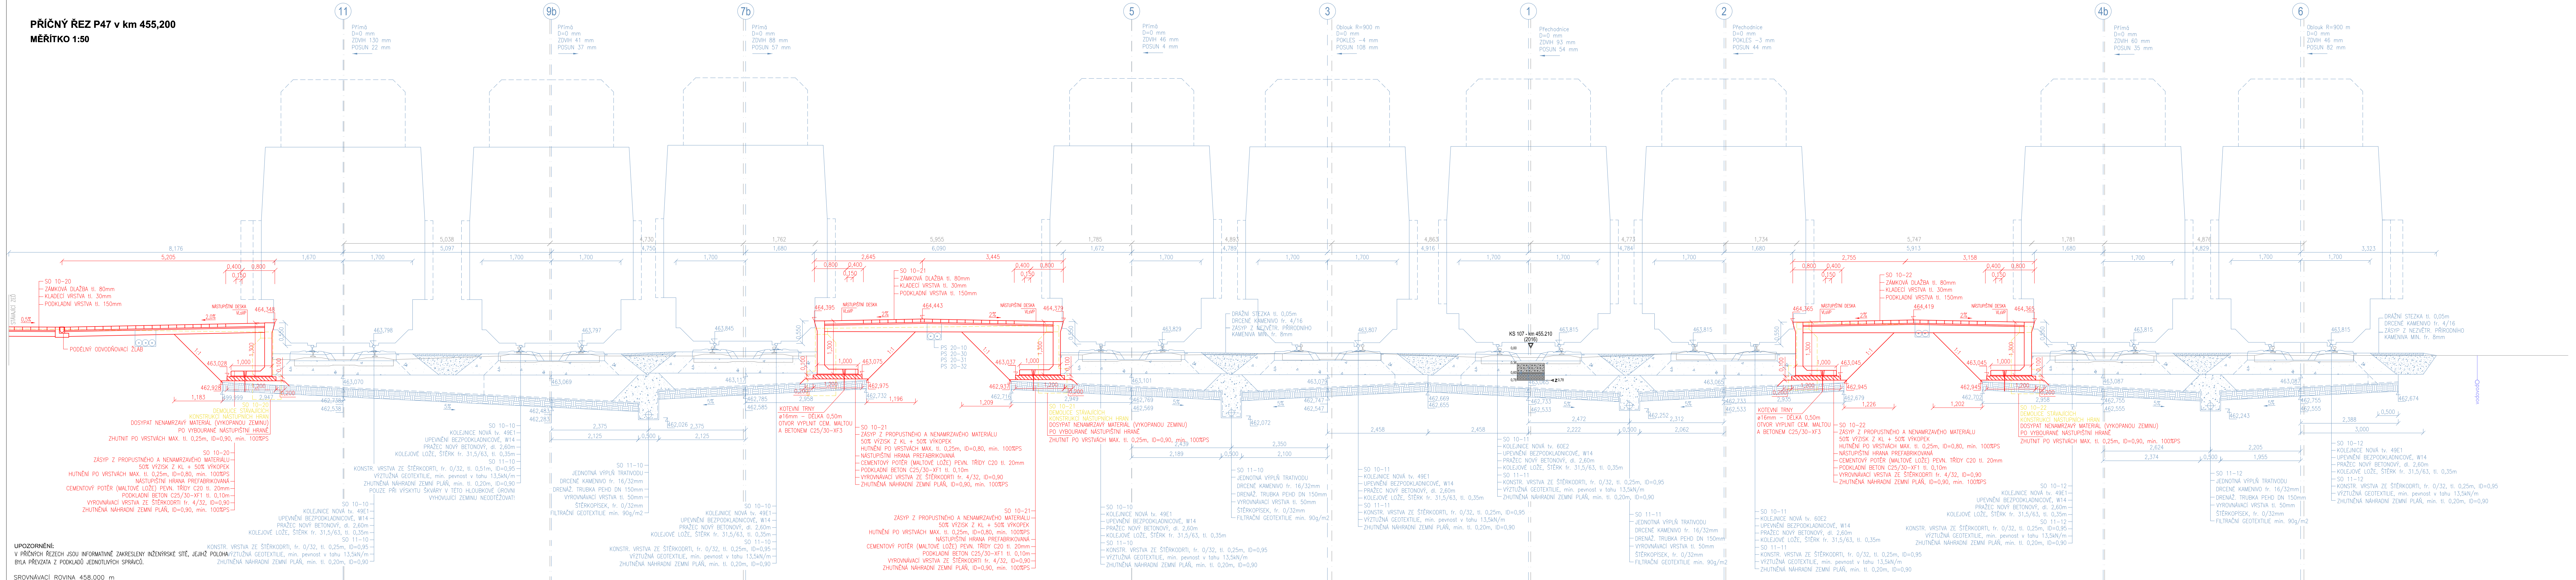

Spolufinancováno Evropskou unií
Nástroj pro propojení Evropy

PROJEKT MODERNIZACE ŽST CHEB JE SPOLUFINANCOVÁNÍ EU Z PROGRAMU NÁSTROJ PRO PROPOJENÍ EVROPY (CER).
ZA TUTO PUBLIKACI ODPOVÍDÁ POUZE JEJÍ AUTOR. EVROPSKÁ UNIE NEBERE ODPOVĚDNOST ZA JAKÉKOLI VYUŽITÍ INFORMACÍ V NĚ OBSAŽENÝCH.



SO 10-20 Nástupišťe č. 1
SO 10-21 Nástupišťe č. 2
SO 10-22 Nástupišťe č. 3

Odpovědný projektant:	Ing. Miroslav Novák	
Vypracoval:	Tomáš Jenčík	
Kontroloval:	Ing. Miroslav Novák	
Objednatel:	Správa železniční dopravní cesty, státní organizace Dlážděná 1003/7, 110 00 Praha 1	
Stavba:		
Číslo projektu:	24/2016	
Datum:	01/2017	
Stupeň:	P	
Měřítko:	1:50	
Část:	E.1.2	Číslo výkresu: 3.20

PŘÍČNÝ ŘEZ P47 v km 455,200