


PŘÍČNÝ ŘEZ P48 v km 455,225
MĚŘÍTKO 1:50

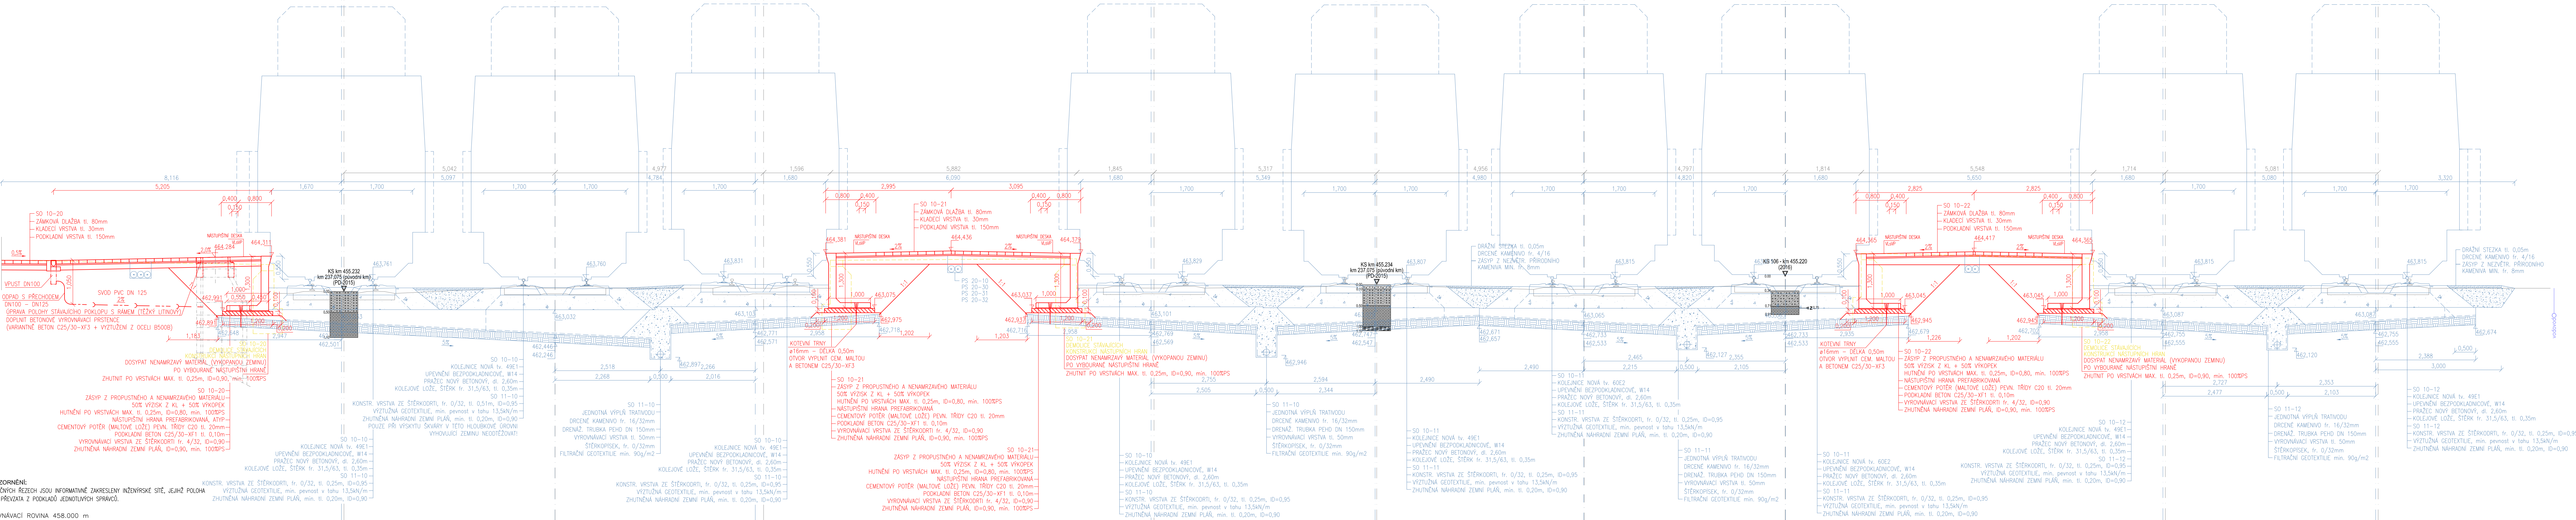

UPOZORNĚNÍ:
V PŘÍČNÝCH REZECH JSOU INFORMATIVNĚ ZAKRESLENY INŽENÝRSKÉ SÍTĚ, JEJICHŽ POLOHA BYLA PŘEVZATA Z PODKLADŮ JEDNOTLIVÝCH SPRÁVCŮ.

ROVNÁVACÍ ROVINA 458.000 m



Spolufinancováno Evropskou unií
Nástroj pro propojení Evropy

PROJEKT MODERNIZACE ŽST CHEB JE SPOLUFINANCOVÁN EÚ Z PROGRAMU NÁSTROJ PRO PROPOJENÍ EVROPY (CEF).
ZA TUTO PUBLIKACI ODPOVÍDÁ POLOŽIL JEJ AUTORM, EVROPSKÁ UNIE NEBERE ODPOVĚDNOST ZA JAKÝKOLI VÝSTUP INFORMACÍ V NE OBSAŽENÝCH.

SO 10-20 Nástupišť č. 1		SO 10-21 Nástupišť č. 2		SO 10-22 Nástupišť č. 3	
Odpovědný projektant:		Ing. Miroslav Novák			
Vypracoval:		Tomáš Jenčík			
Kontrola/oval:		Ing. Miroslav Novák			
Objednatel:		Správa železniční dopravní cesty, státní organizace		 SPOL. S R. O. Žukovova 79/60, 400 03 Ústí nad Labem projekce@progi.cz Tel: 411 198 004	
		Dlažďená 1003/7, 110 00 Praha 1			
Stavba:					
Modernizace ŽST Cheb		Číslo projektu:		24/2016	
		Datum:		01/2017	
		Stupeň:		P	
		Měřítko:		1 : 50	
		Část:		Číslo výkresu:	
PŘÍČNÝ ŘEZ P48 v km 455,225		E.1.2		3.21	