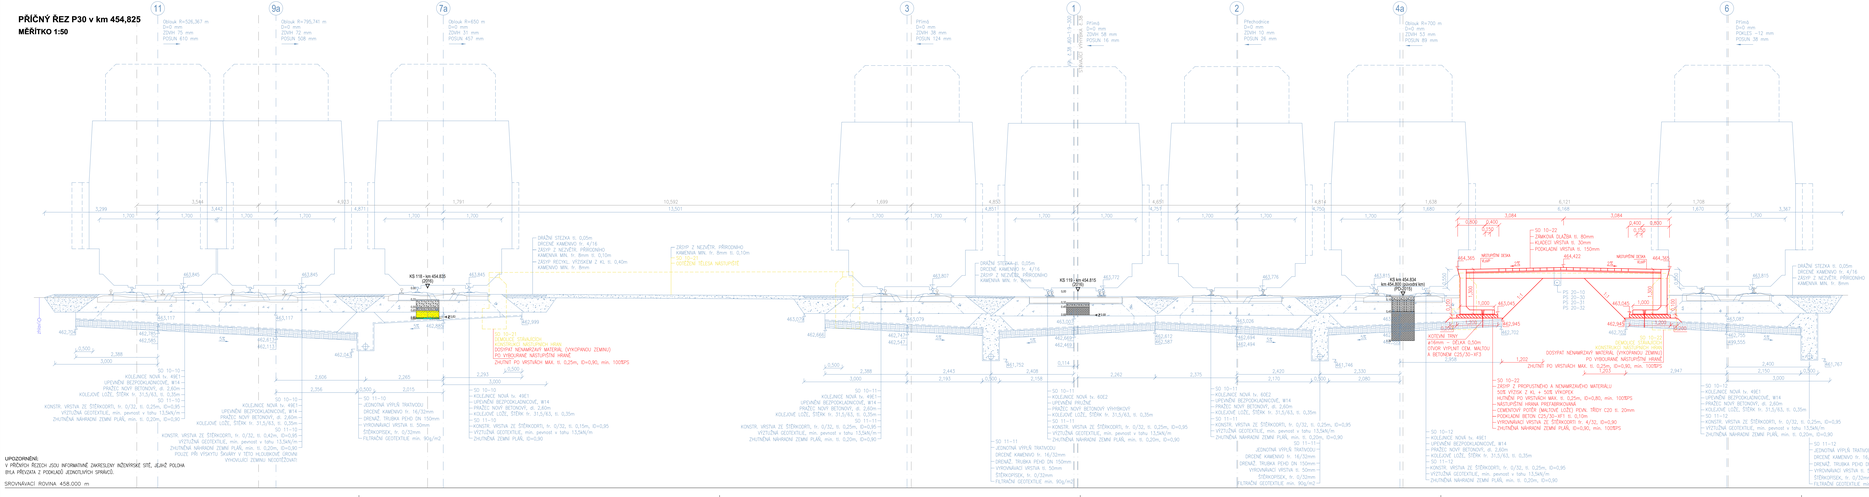
PŘÍČNÝ ŘEZ P30 v km 454,825
MĚŘÍTKO 1:50


11
Oblouk R=526,367 m
D=0 mm
ZDVIH 75 mm
POSUN 610 mm
9a
Oblouk R=795,741 m
D=0 mm
ZDVIH 51 mm
POSUN 508 mm
7a
Oblouk R=650 m
D=0 mm
ZDVIH 31 mm
POSUN 457 mm
3
Přímá
D=0 mm
ZDVIH 36 mm
POSUN 724 mm
1
Přímá
D=0 mm
ZDVIH 58 mm
POSUN 16 mm
2
Přechodnice
D=0 mm
ZDVIH 10 mm
POSUN 29 mm
4a
Oblouk R=700 m
D=0 mm
ZDVIH 53 mm
POSUN 89 mm
6
Přímá
D=0 mm
POSUN -12 mm
POSUN 36 mm
KS 11 - km 454,815
KS 11 - km 454,834
km 454,825 (osa mostní části)
