


ZOZORNENÍ: PRŮCHÝZ ŘEZECH JSOU INFORMATIVNĚ ZAKRESLENY LA PŘEVÁZTA Z PODKLAD JEDNOTLIVÝCH SPRÁVCŮ.	ZHUŤNÁNA NÁHRADNÍ ZEMNÍ PŮLA, ID=0,90, min. 100%PS JEJICH POLOHA	KOLEJOVÉ LOŽE, ŠTĚRK fr. 31,5/63, tl. 0,35m SO 11-10 KONSTR. VRSTVA ZE ŠTĚRKODRTI, fr. 0/32, tl. 0,25m, ID=0,95
--	---	---

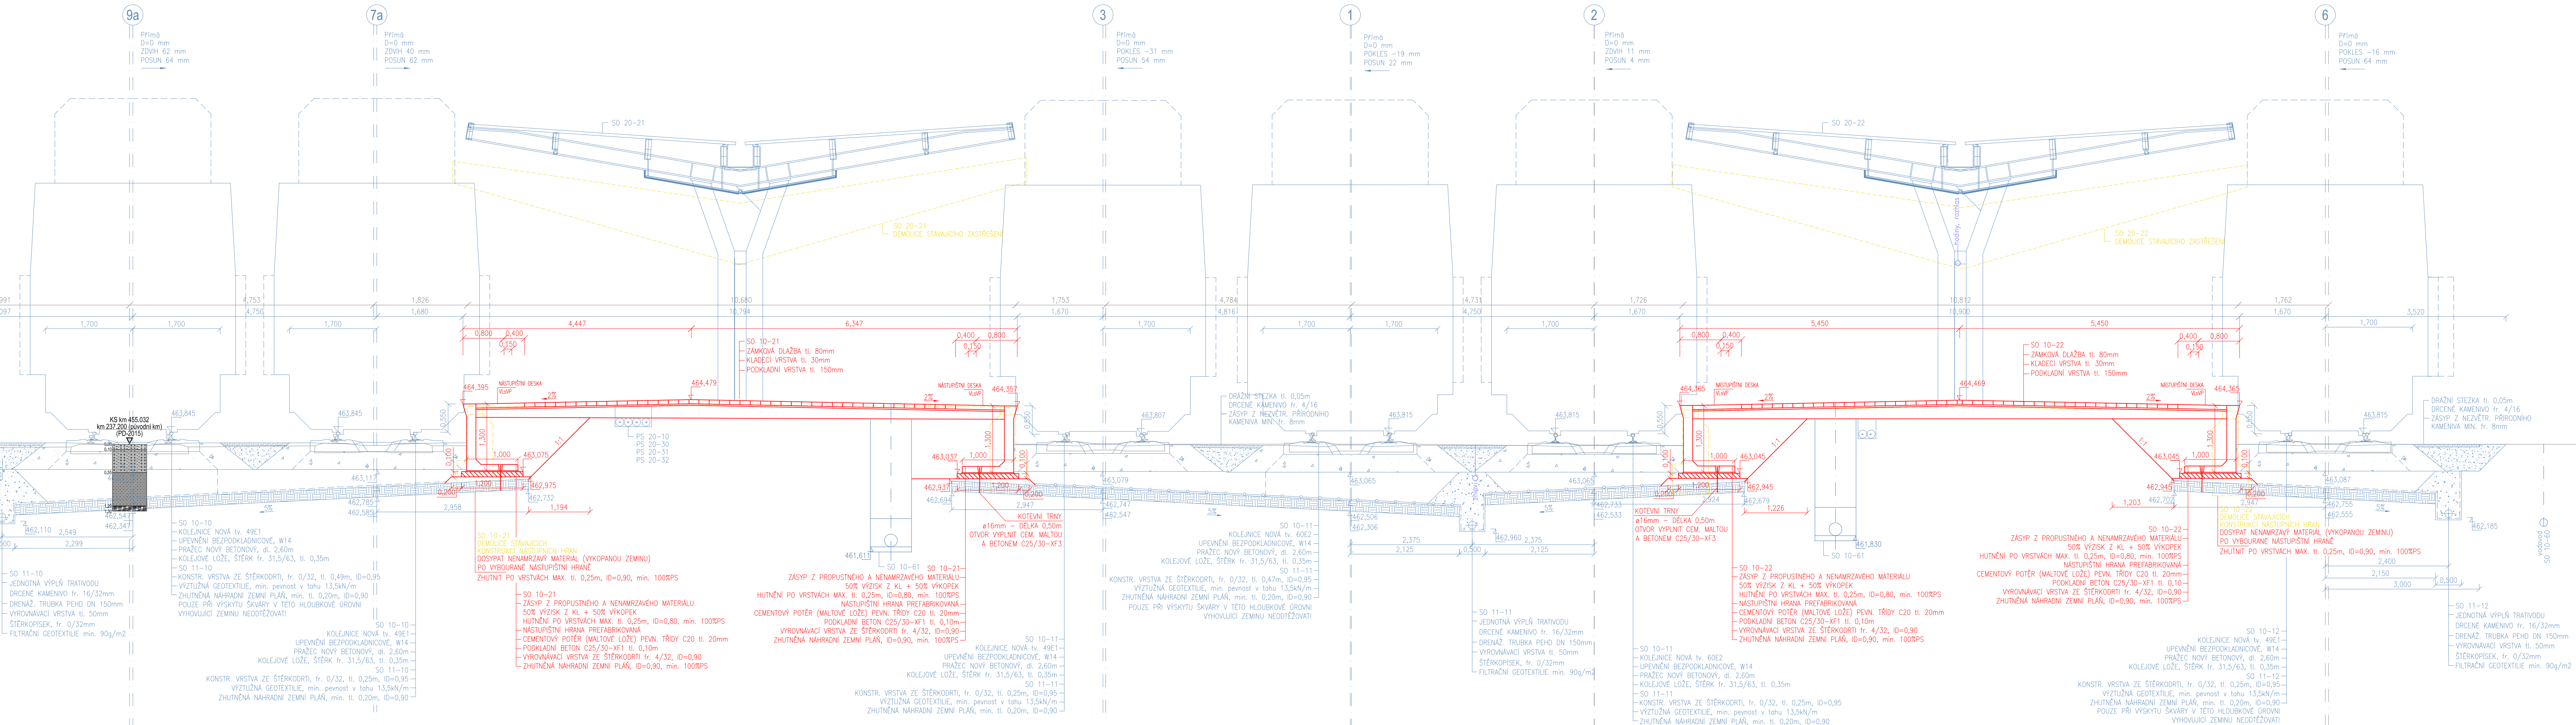

PŘÍČNÝ ŘEZ P39 v km 455,023