


VYTÝČOVACÍ VÝKRES OPĚRNÉ ZÍDKY - SMĚR CHOMUTOV
MĚŘÍTKO 1:50

SEZNAM SOUŘADNIC VYTÝČOVANÝCH BODŮ

ZÁKLADNÍ BODY VYTÝČOVACÍ SÍTĚ - ŽBP					
č.b.	Y	X	Z	Popis	
011200001606	887392.862	1022518.059	465.067	ZGB	
011200000961	887293.559	1022305.265	463.475	GB	
011200001017	887285.724	1022569.788	462.905	GB	
011200001018	887233.054	1022447.312	463.103	GB	

SO 10-20 - Opěrná zeď

č.b.	Y	X	Z	Popis	
10200001	887389.988	1022418.628	464.210	ZED	
10200002	887389.611	1022418.763	464.200	ZED	
10200003	887383.692	1022401.138	464.200	ZED	
10200004	887383.316	1022401.273	464.190	ZED	
10200005	887381.559	1022402.298	464.190	ZED	
10200006	887381.424	1022401.922	464.200	ZED	
10200007	887379.191	1022402.726	464.060	ZED	
10200008	887379.331	1022403.101	464.050	ZED	

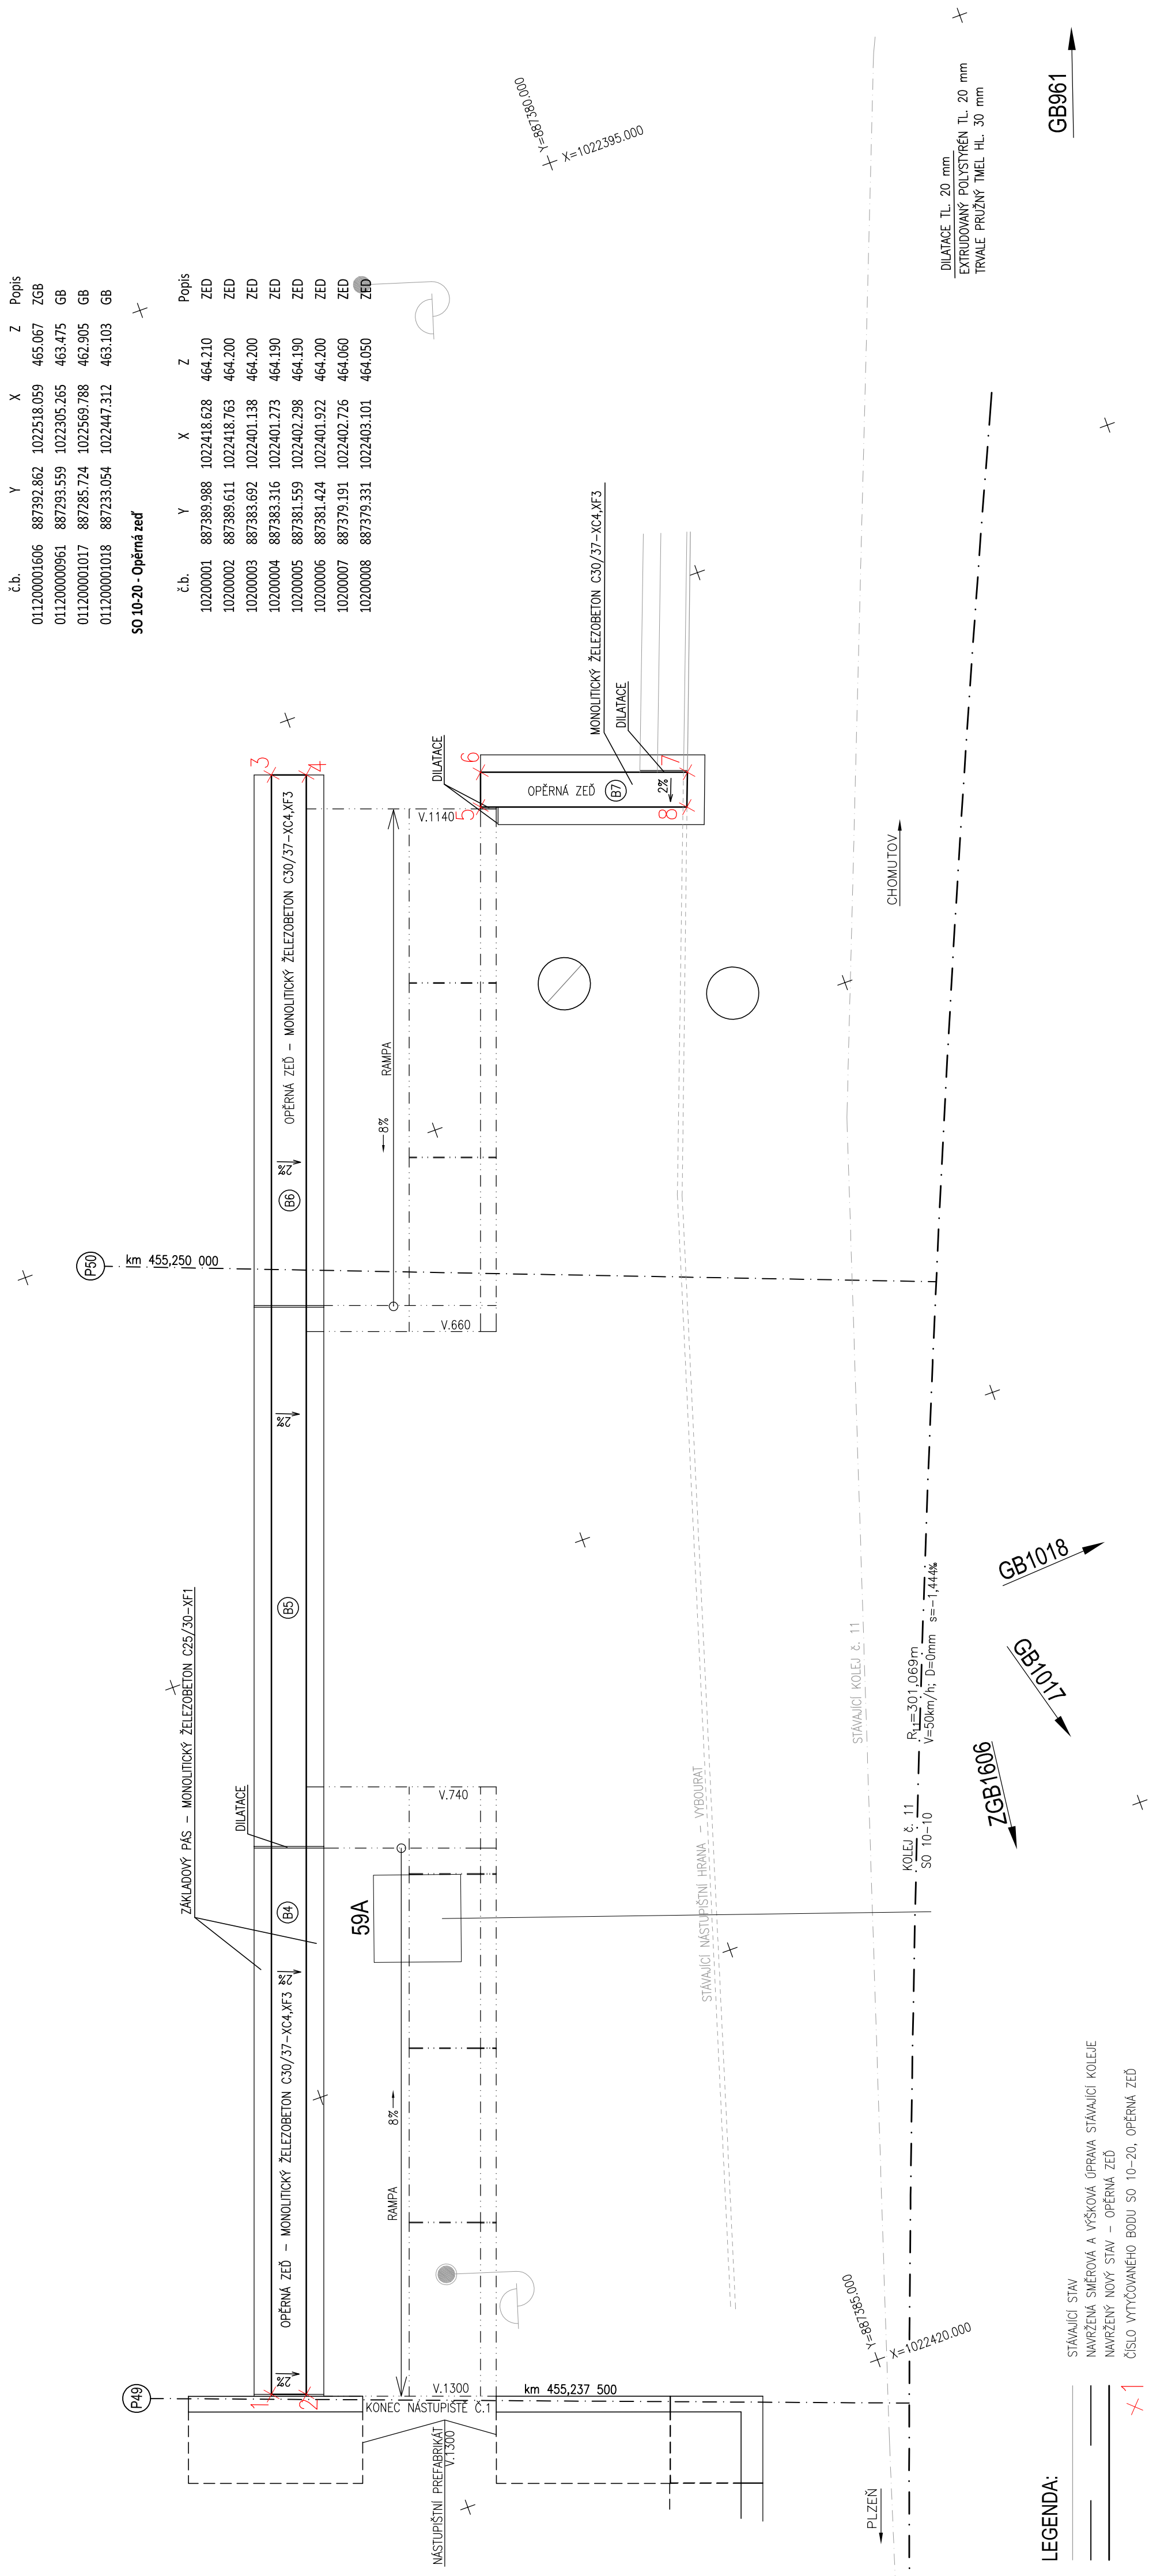


Spolufinancováno Evropskou unií
Nástroj pro propojení Evropy



PROJEKT MODERNIZACE ŽST CHEB JE SPOLUFINANCOVÁNÝ EU Z PROGRAMU NÁSTROJ PRO PROPOJENÍ EVROPY (CEF). ZA TUTO PUBLIKACI ODPOVÍDÁ POUZE JEJ AUTORE. EVROPSKÁ UNIE NENÍSE ODPOVĚDNOST ZA AKÉKOLI VYUŽITÍ INFORMACÍ V NI OBSAŽENÝCH.

SO 10-20 Nástupišťe č. 1

 SPDL, S. R. O. ----- Žukovova 79/60, 400 03 Ústí nad Labem projekce@progi.cz Tel: 411 193 004		Číslo projektu: 24/2016
		Datum: 01/2017
		Stupeň: P
		Měřítko: 1 : 50
		Část: E.1.2
		Číslo výkresu: 10.4
<div><div>Odpovědný projektant: Ing. Miroslav Novák</div><div>Vypracoval: Helena Zahradníková</div><div>Kontroloval: Ing. Miroslav Novák</div><div>Objednatel: Správa železniční dopravní cesty, státní organizace Dlažďená 1003/77, 110 00 Praha 1</div></div>		
Stavba: Modernizace ŽST Cheb		
VYTÝČOVACÍ VÝKRES OPĚRNÉ ZÍDKY - SMĚR CHOMUTOV		



Žukovova 79/60, 400 03 Ústí nad Labem
projekce@progi.cz
Tel: 411 198 004