


PŘÍČNÝ ŘEZ P42 v km 455,075  
MĚŘITKO 1:50

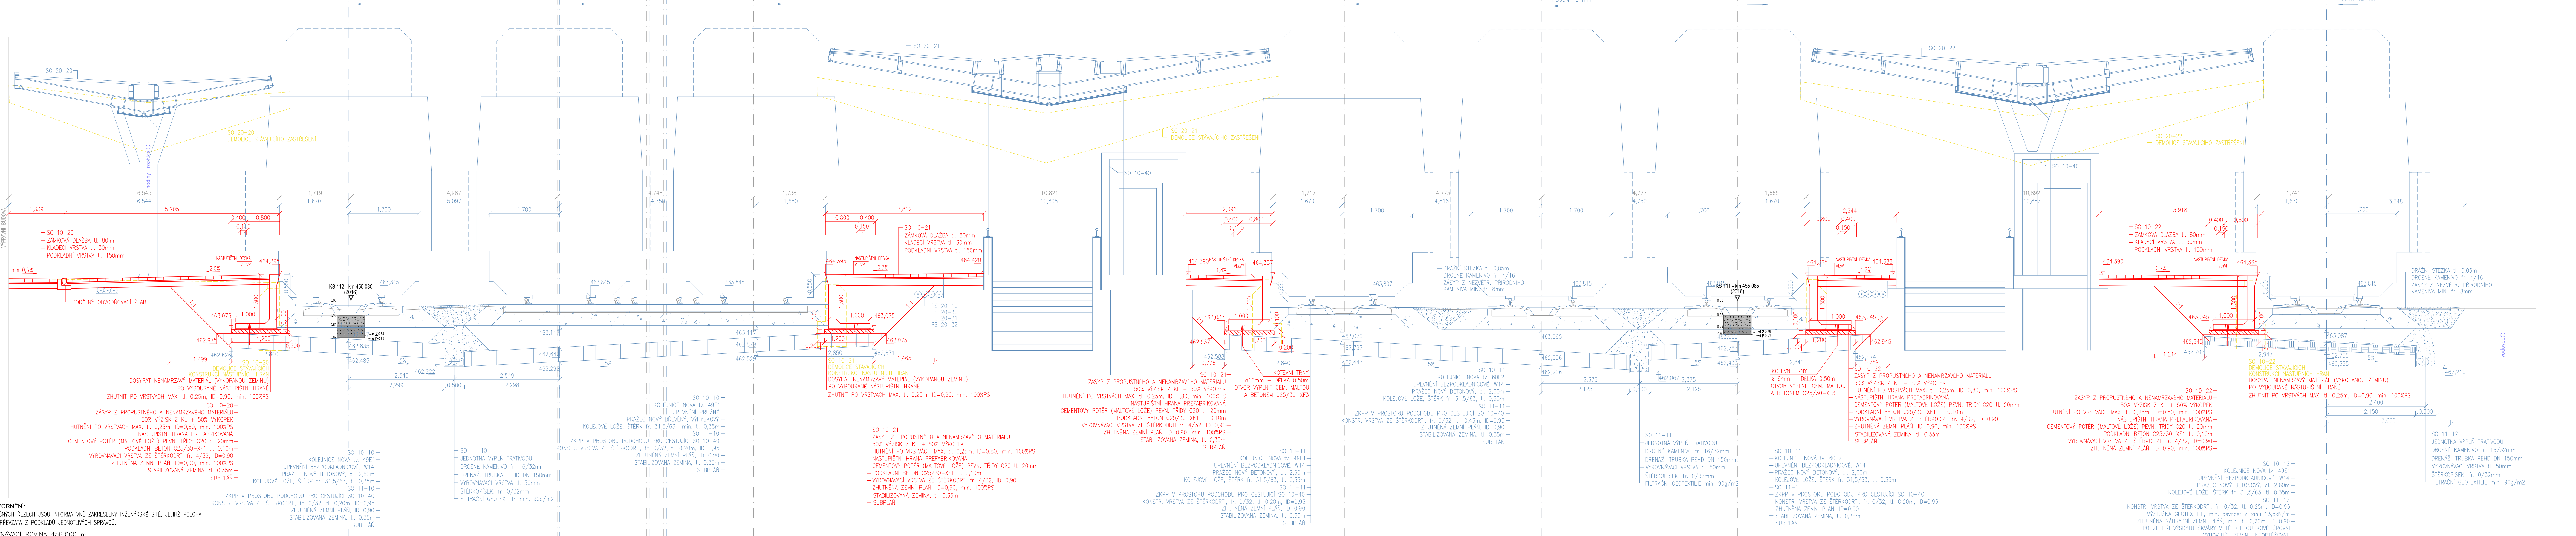

UPOZORNĚNÍ:  
V PŘÍČNÝCH ŘEZECH JSOU INFORMATIVNĚ ZAKRESLENY INŽENÝRSKÉ SÍTĚ, JEJICHŽ POLOHA  
BYLA PŘEVZATA Z PODKLADŮ JEDNOTLIVÝCH SPRÁVCŮ.  
SROVNÁVACÍ ROVINA 458.000 m



**Spolufinancováno Evropskou unií**  
Nástroj pro propojení Evropy

PROJEKT MODERNIZACE ŽST CHEB JE SPOLUFINANCOVÁNÝ EU Z PROGRAMU NÁSTROJ PRO PROPOJENÍ EVROPY (CEF).  
ZA TUTO PUBLIKACI ODPOVÍDÁ POUZE JEJÍ AUTOR. EVROPSKÁ UNIE NENÍSE ODPOVĚDNOST ZA JAKÉKOLI VYUŽITÍ INFORMACÍ V NÍ OBSAŽENÝCH.

SO 10-20 Nástupišť č. 1		Ing. Miroslav Novák	
SO 10-21 Nástupišť č. 2		Tomáš Jenčík	
SO 10-22 Nástupišť č. 3		Ing. Miroslav Novák	
Odpovědný projektant:		Ing. Miroslav Novák	
Vypracoval:		Tomáš Jenčík	
Kontroloval:		Ing. Miroslav Novák	
Objednatel: Správa železniční dopravní cesty, státní organizace		Ing. Miroslav Novák	
Dílaždná 1003/7, 110 00 Praha 1		Ing. Miroslav Novák	
Stavba:		Ing. Miroslav Novák	
Číslo projektu:		24/2016	
Datum:		01/2017	
Stupeň:		P	
Měřítko:		1 : 50	
Část:		E.1.2	
Číslo výkresu:		3.15	

PŘÍČNÝ ŘEZ P42 v km 455,075