


SOUBOR ZÁBRADLÍ "A", "B",

MĚŘITKO 1:50

MĚŘITKO 1:20

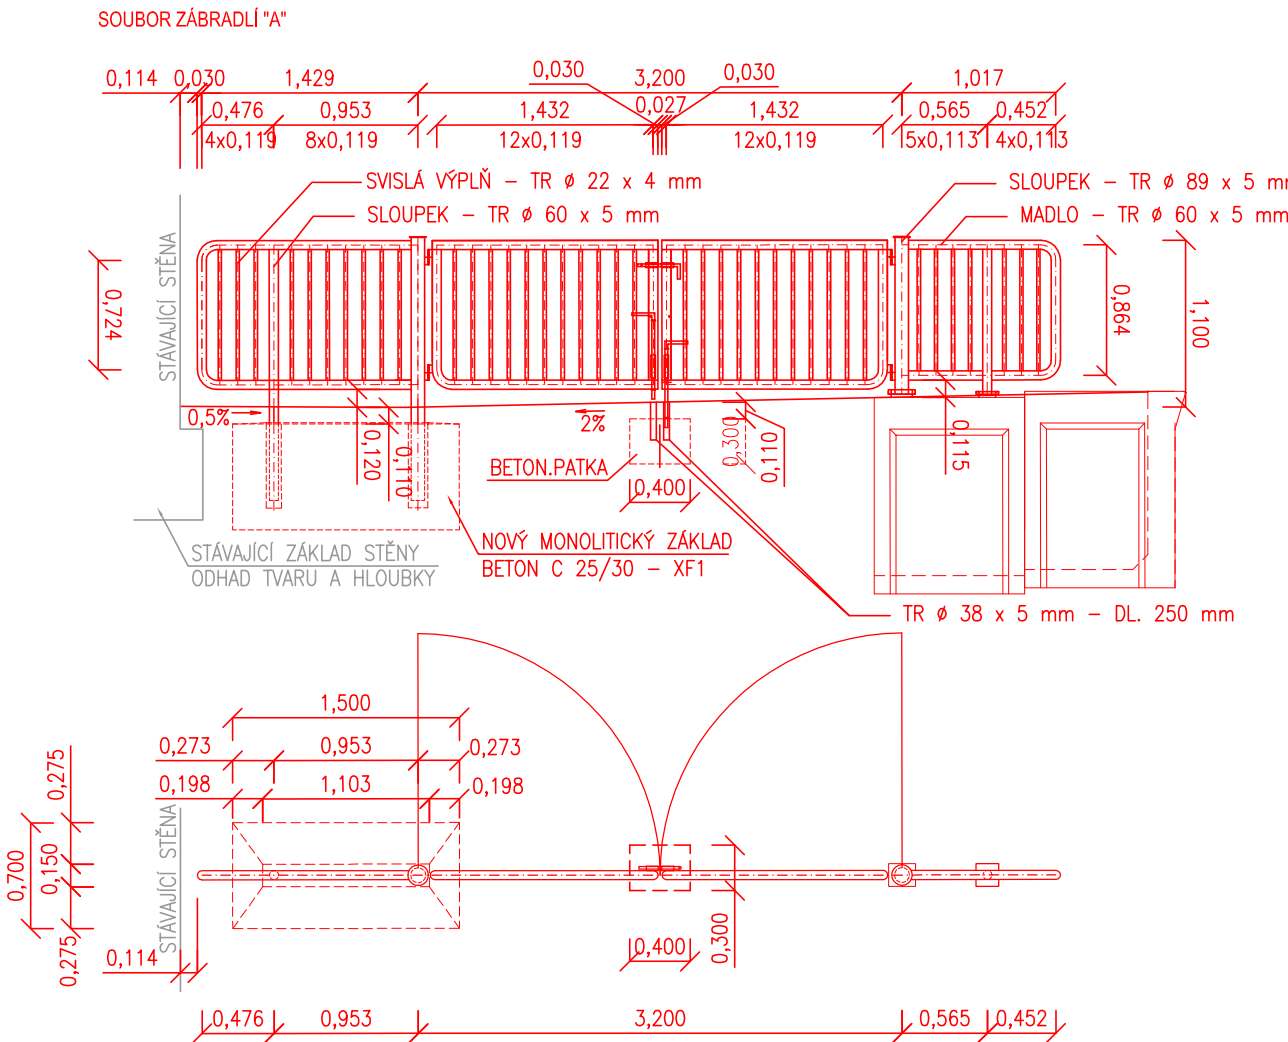


TRUBKOVÉ ZÁBRADLÍ MĚSTSKÉHO TYPU VÝŠKY 1100 mm

- KRUHOVÁ TRUBKA 60x5 mm – SLOUPKY, MADLA A SPODNÍ VODOROVNÁ TYČ
- KRUHOVÁ TRUBKA 22x4 mm – SVISLÁ VÝPLŇ
- KRUHOVÁ TRUBKA 50x5 mm – SLOUPKY, MADLA A SPODNÍ VODOROVNÁ TYČ
- KRUHOVÁ TRUBKA 89x5 mm – SLOUPKY

- TRÍDA PROVEDENÍ OCELOVÉ KONSTRUKCE DLE ČSN1090-2: EX2
- OCEL S 235 JHR NEBO S 235 JO – DLE EN 10025-2
- KOTVENÍ DO PATEK (400x400x900 mm) Z BETONU PROSTÉHO C 25/30 – XF1
- V PATKÁCH KAPSY (100x100x450 mm) VYPLNIT PLASTBETONEM
- KOTVENÍ SLOUPKŮ 400 mm POD VRŠEK PATEK
- VŠECHNY OSTRÉ HRANY, UKONČENÍ, ROHY BUDOU ZAOKLENY MIN. R = 2 mm
- ZAOKLENÍ TRUBEK 60x5 POLOMĚREM 100 mm – V OSE TRUBKY
- SVARY BUDOU KOUTOVÉ EB 106 tl. 3 mm







POVRCHOVÁ ÚPRAVA : DLE SŽDC S5/4

- ZINKOVÁNÍ PONOREM MIN. TL. 100 µm + ONS O2
- ZÁKLADNÍ NÁTĚR MIN. TL. 80 µm
- PODKLADOVÝ EPOXIDOVÝ NÁTĚR A VRCHNÍ POLYURETANOVÝ NÁTĚR V CELKOVÉ TL. MIN. 120 µm
- CELKOVÁ TL. NÁTĚRU MIN. 200 µm

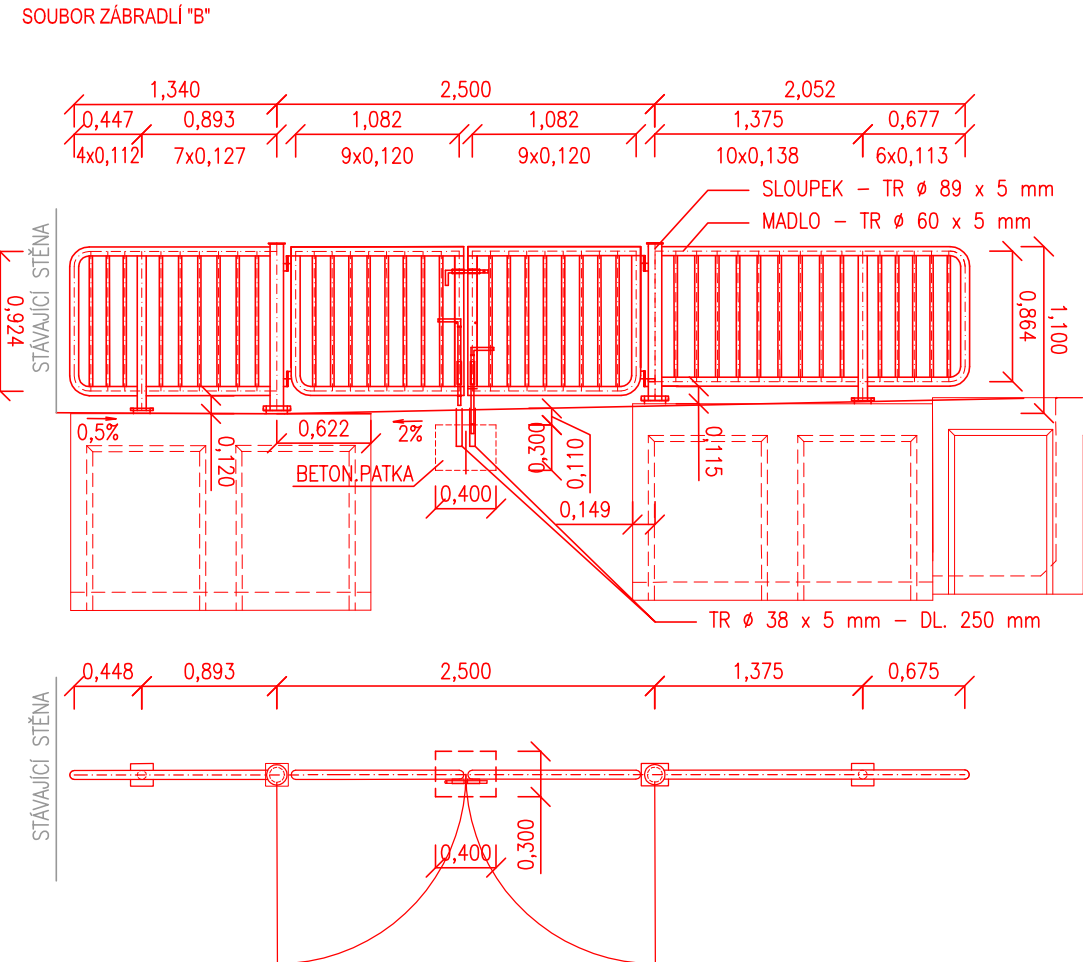

DETAILY

M 1:20

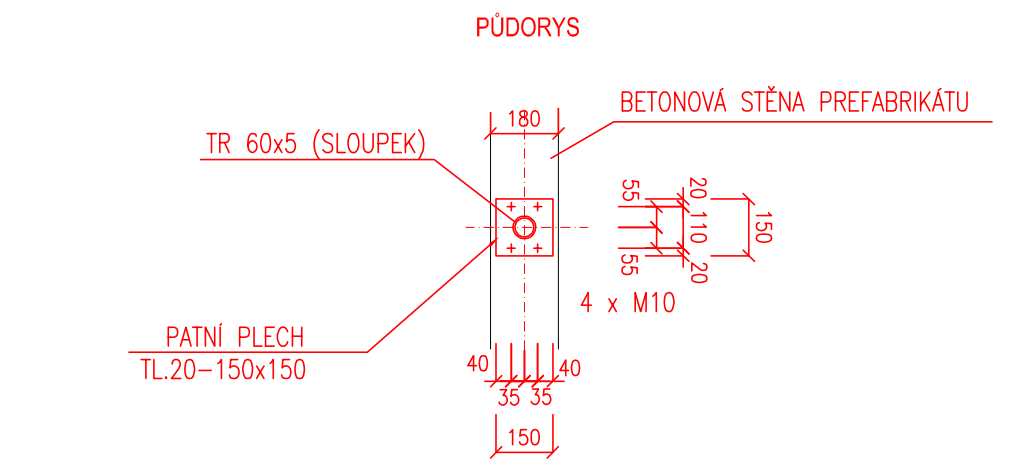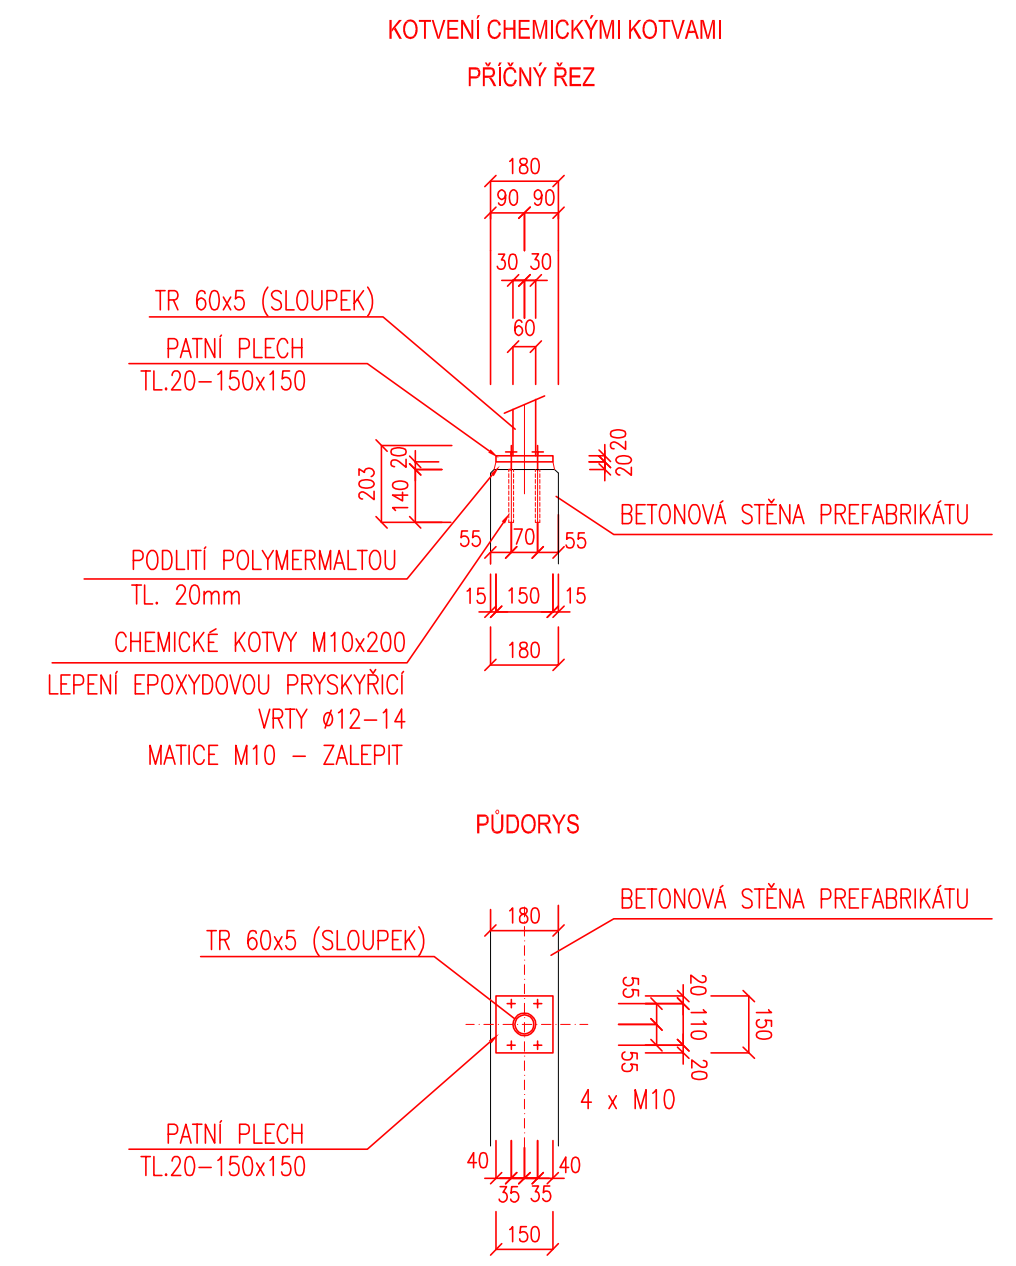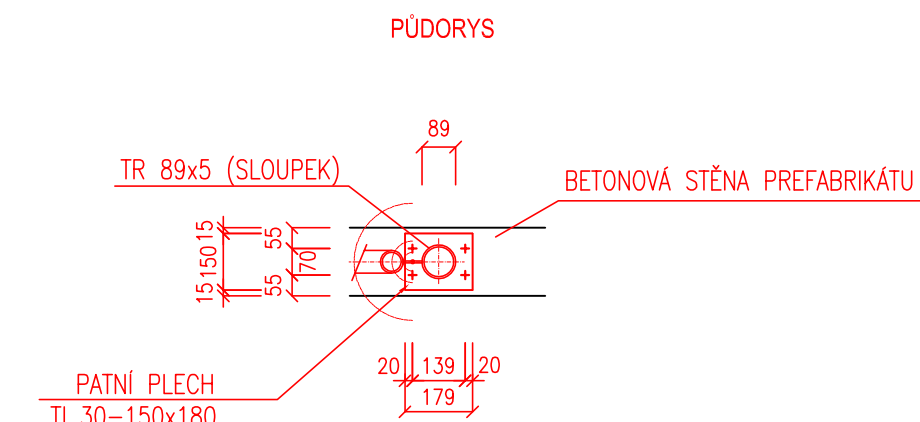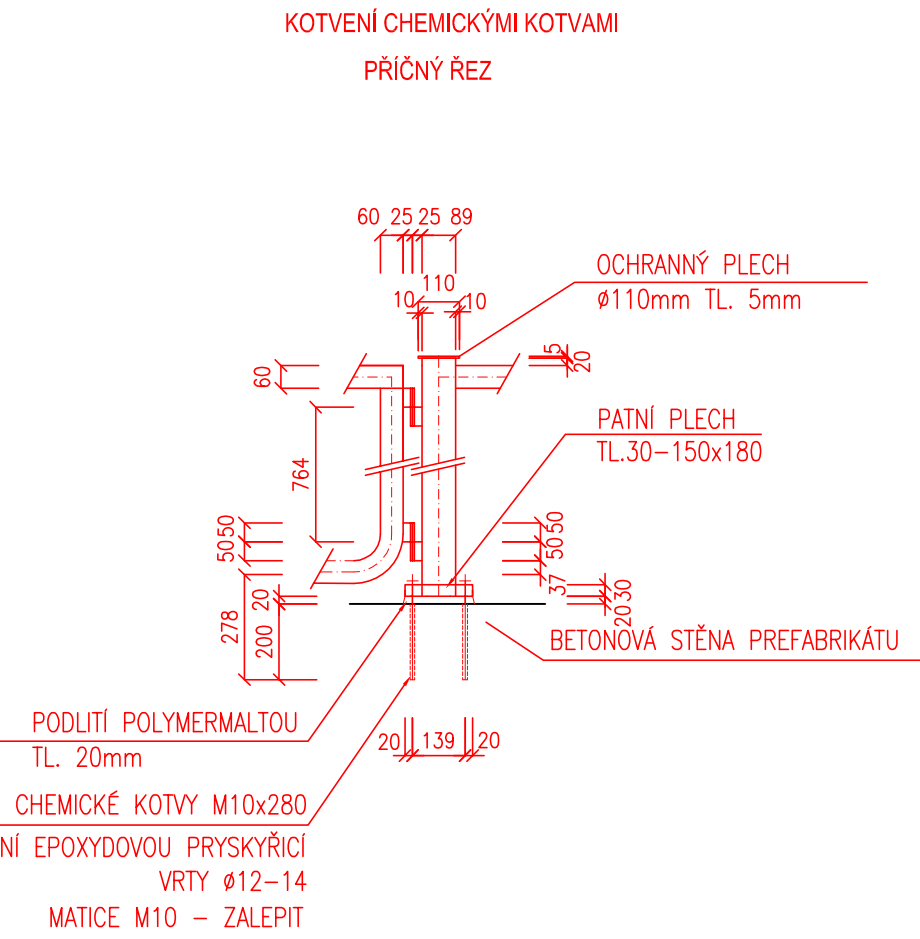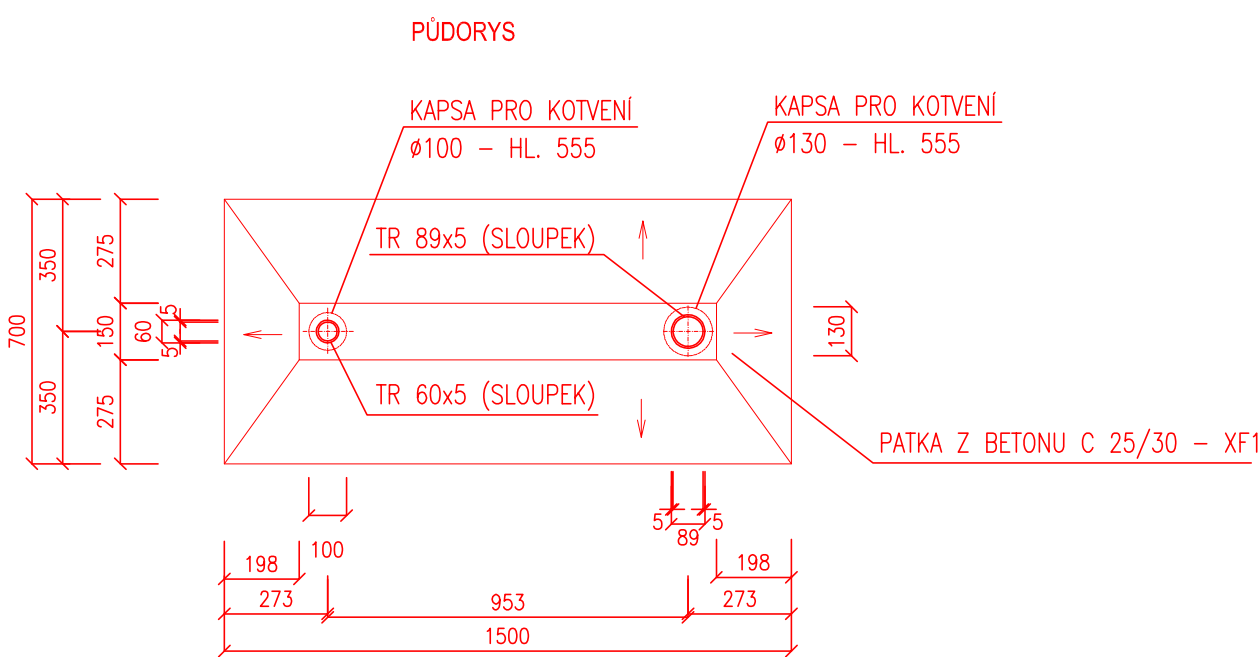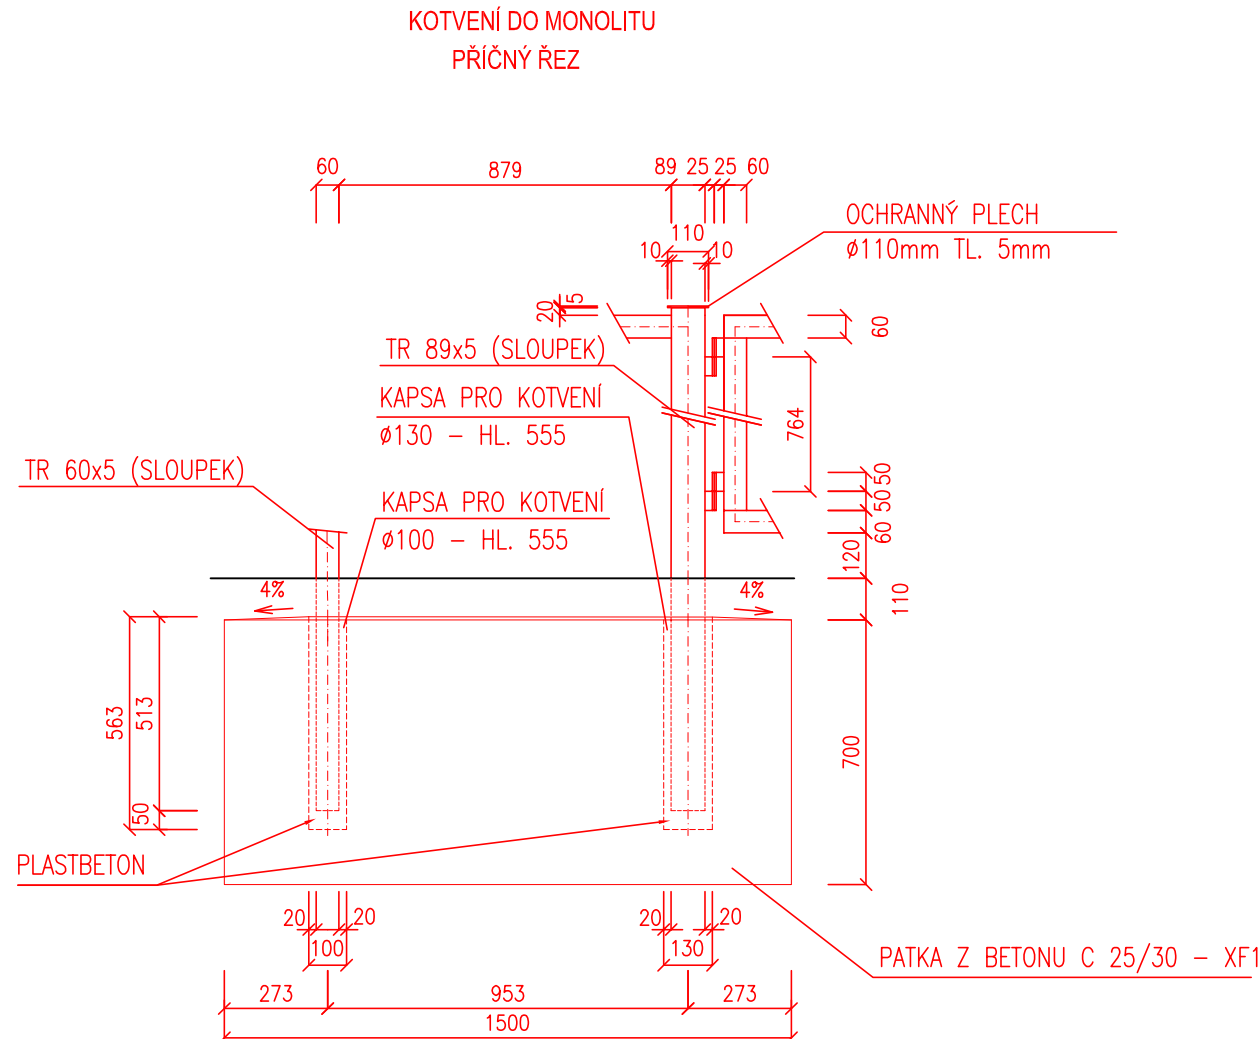

Spolufinancováno Evropskou unií
Nástroj pro propojení Evropy

PROJEKT "MODERNIZACE ŽST CHEB" JE SPOLUFINANCOVÁNÝ EU Z PROGRAMU NÁSTROJ PRO PROPOJENÍ EVROPY (CEF).
ZA TUTO PUBLIKACI ODPOVÍDÁ POUZE JEJÍ AUTOR. EVROPSKÁ UNIE NENESE DOPOVĚDNOST ZA JAKÉKOLI VYUŽITÍ INFORMACÍ V NĚ OBSAŽENÝCH.

SO 10-20 Nástupišť č. 1

| | | | |
|---|---------------------|---------|--|
| Odpovědný projektant: | Ing. Miroslav Novák | | PROGI! SPOL. S R. O. Žukovova 79/60, 400 03 Ústí nad Labem projekce@progi.cz Tel: 411 198 004 |
| Vypracoval: | Tomáš Růžička, DiS. | | |
| Kontroloval: | Ing. Zdeněk Zeman | | |
| Objednatel: Správa železniční dopravní cesty, státní organizace Dlážděná 1003/7, 110 00 Praha 1 | | | |
| Stavba: | | | |
| Modernizace ŽST Cheb | | | |
| | | | |
| | | | |
| | | | |
| VÝKRES ZÁBRADLÍ SO 10-20 | | | |
| Číslo projektu: | | 24/2016 | |
| Datum: | | 01/2017 | |
| Stupeň: | | P | |
| Měřítko: | | 1 : 50 | |
| Část: | | E.1.2 | |
| | | 5.1 | |