
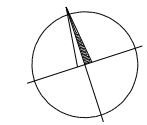


MODERNIZACE ŽST CHEB

SO 10 - 40 ŽEL. MOST V KM 454,545
(PODCHOD PRO CESTUJÍCÍ)

VYTYČOVACÍ VÝKRES - PAŽENÍ M 1:100

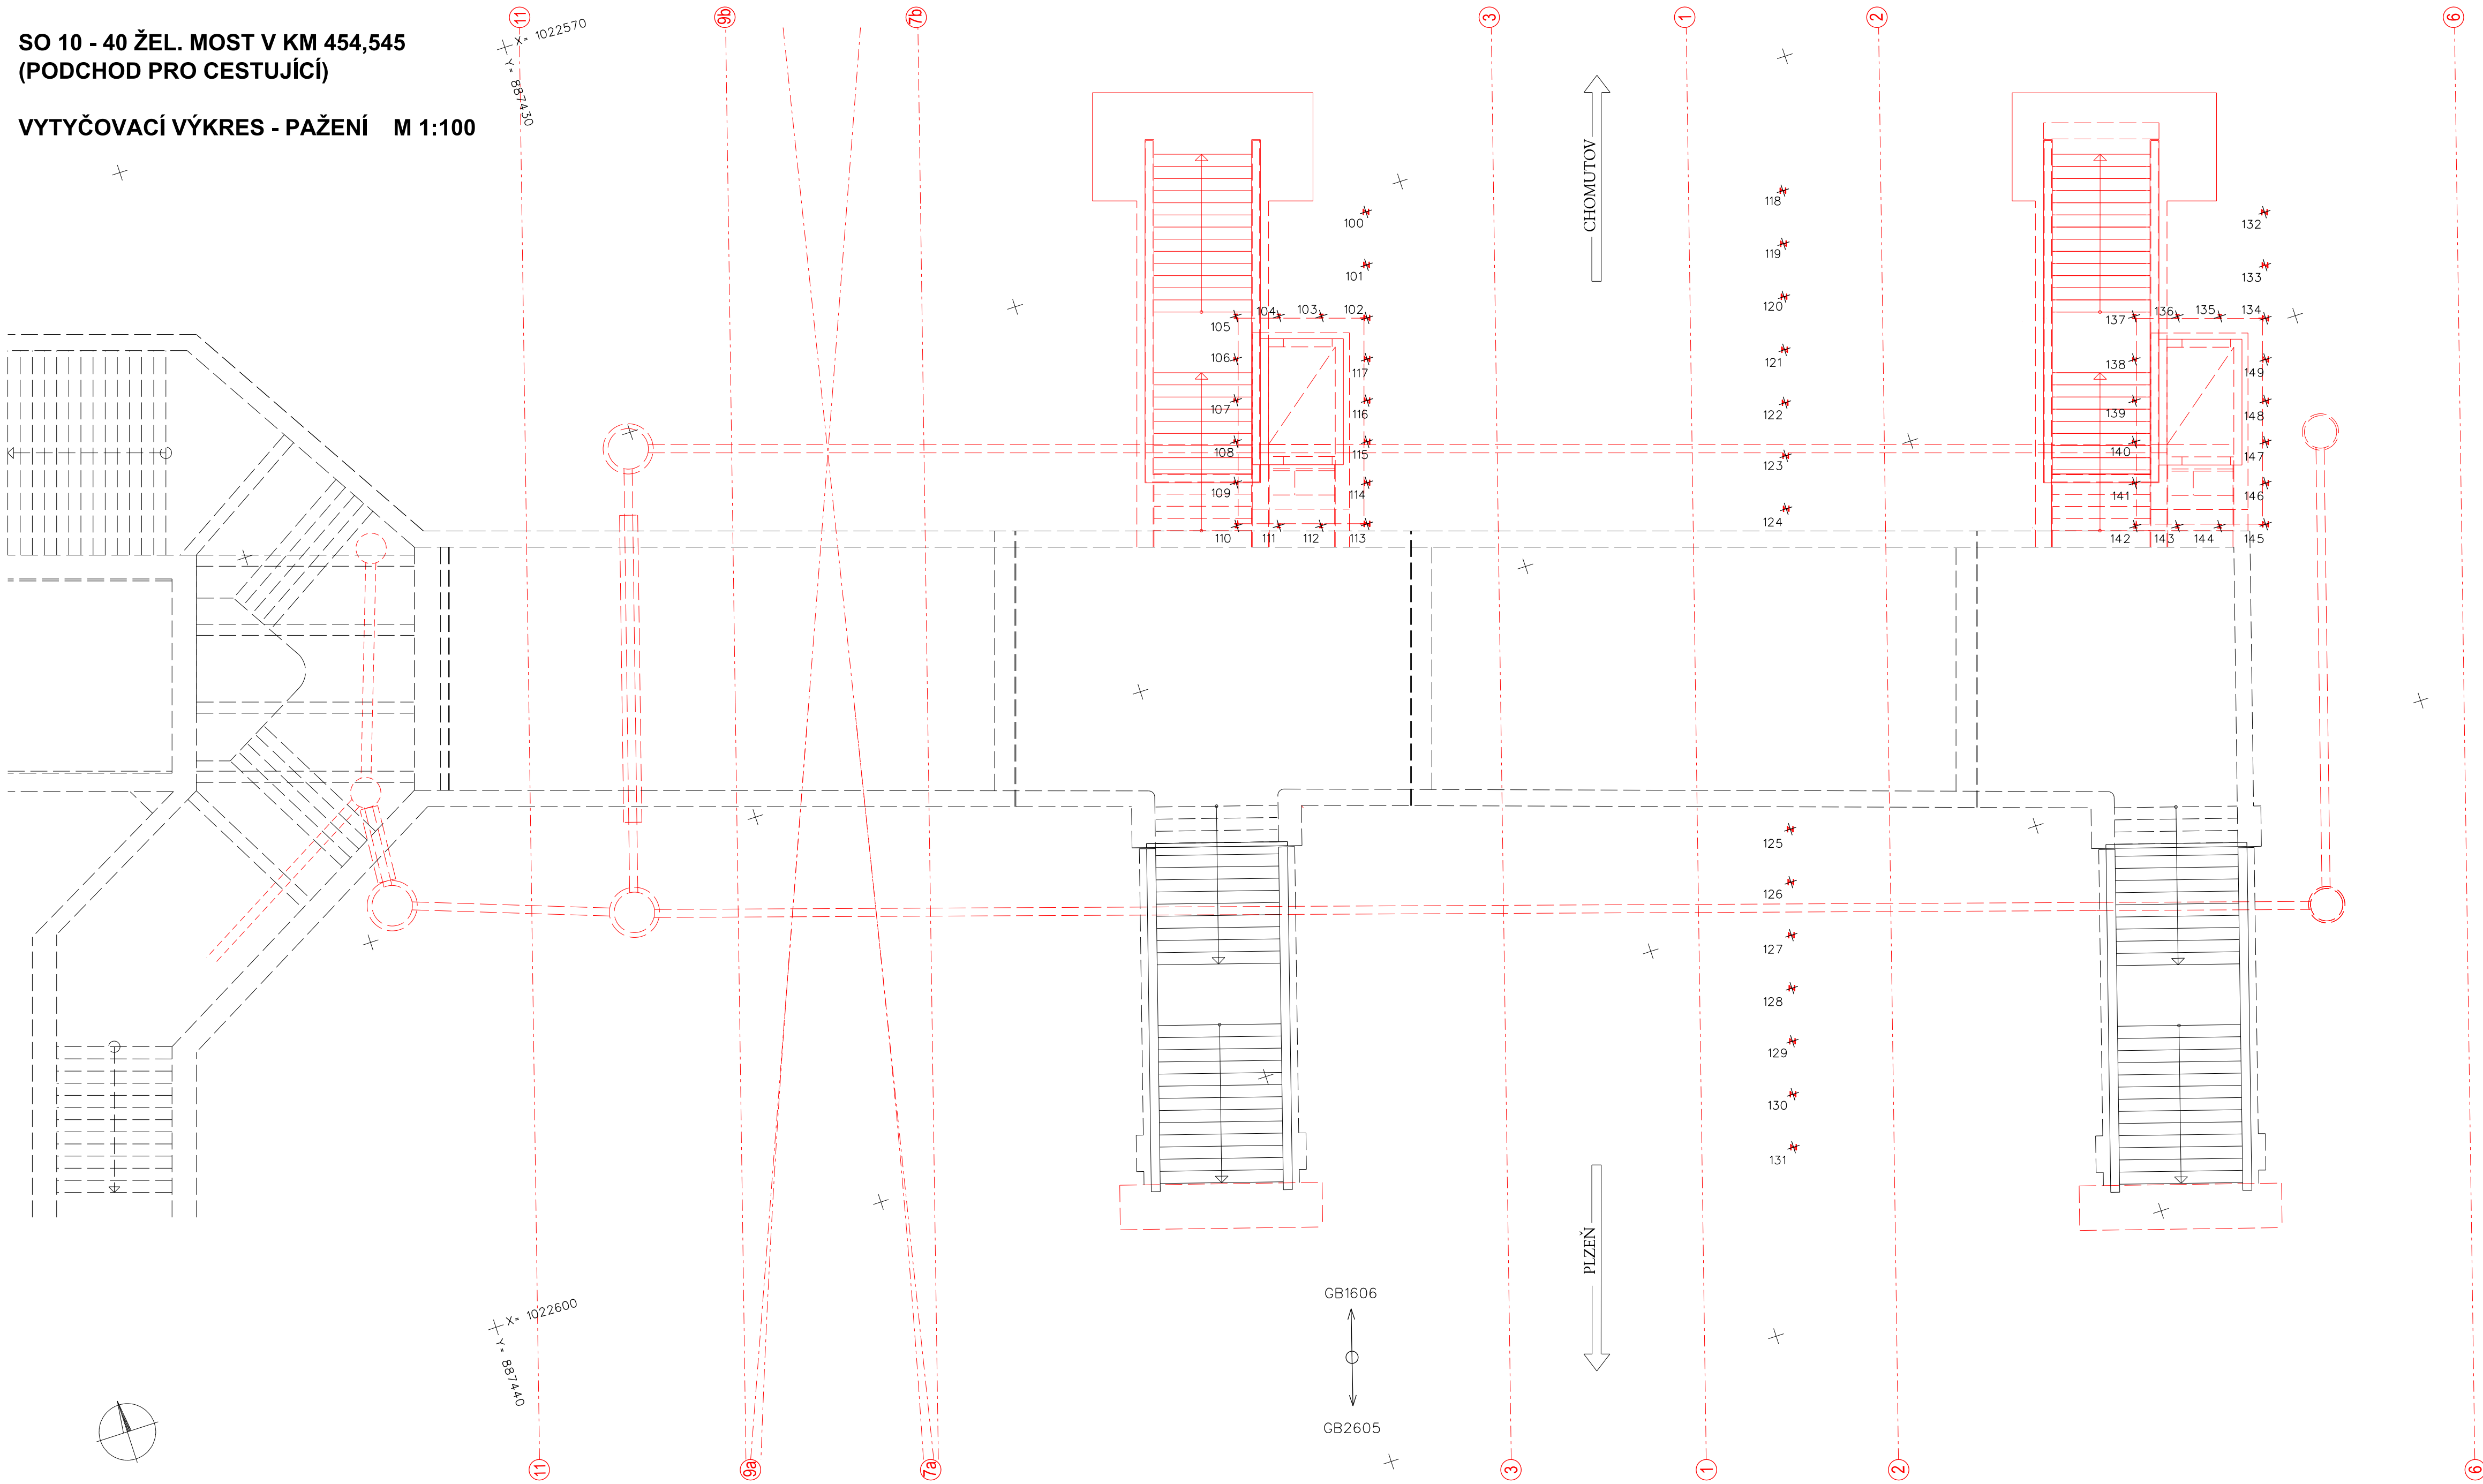

Souřadnicový systém S-JTSK
Výškový systém Bp
Pro vytyčení bude použita platná a ověřená vytyčovací síť stavby
Přesnost vytyčení dle:
ČSN 73 04 20-1
ČSN 73 04 20-2
Seznam vytyčovaných souřadnic je součástí technické zprávy

Vytyčované body podchodu

č.bodu	Y	X	poznámka	č.bodu	Y	X	poznámka
10400100	887411,033	1022580,453	osa záporý	10400125	887405,789	1022598,198	osa záporý
10400101	887411,425	1022581,702	osa záporý	10400126	887406,181	1022599,447	osa záporý
10400102	887411,818	1022582,952	osa záporý	10400127	887406,574	1022600,697	osa záporý
10400103	887412,877	1022582,559	osa záporý	10400128	887406,967	1022601,946	osa záporý
10400104	887413,875	1022582,234	osa záporý	10400129	887407,360	1022603,196	osa záporý
10400105	887414,889	1022581,903	osa záporý	10400130	887407,752	1022604,445	osa záporý
10400106	887415,213	1022582,917	osa záporý	10400131	887408,145	1022605,695	osa záporý
10400107	887415,528	1022583,885	osa záporý	10400132	887389,931	1022587,333	osa záporý
10400108	887415,843	1022584,852	osa záporý	10400133	887390,324	1022588,583	osa záporý
10400109	887416,156	1022585,819	osa záporý	10400134	887390,717	1022589,833	osa záporý
10400110	887416,468	1022586,838	osa záporý	10400135	887391,776	1022589,440	osa záporý
10400111	887415,479	1022587,160	osa záporý	10400136	887392,774	1022589,115	osa záporý
10400112	887414,487	1022587,483	osa záporý	10400137	887393,788	1022588,784	osa záporý
10400113	887413,394	1022587,791	osa záporý	10400138	887394,112	1022589,798	osa záporý
10400114	887413,079	1022586,825	osa záporý	10400139	887394,424	1022590,768	osa záporý
10400115	887412,765	1022585,858	osa záporý	10400140	887394,743	1022591,733	osa záporý
10400116	887412,450	1022584,892	osa záporý	10400141	887395,054	1022592,701	osa záporý
10400117	887412,133	1022583,919	osa záporý	10400142	887395,368	1022593,719	osa záporý
10400118	887401,077	1022583,144	osa záporý	10400143	887394,378	1022594,041	osa záporý
10400119	887401,470	1022584,394	osa záporý	10400144	887393,386	1022594,364	osa záporý
10400120	887401,862	1022585,643	osa záporý	10400145	887392,292	1022594,671	osa záporý
10400121	887402,255	1022586,893	osa záporý	10400146	887391,978	1022593,705	osa záporý
10400122	887402,648	1022588,142	osa záporý	10400147	887391,663	1022592,739	osa záporý
10400123	887403,040	1022589,391	osa záporý	10400148	887391,349	1022591,773	osa záporý
10400124	887403,433	1022590,641	osa záporý	10400149	887391,031	1022590,799	osa záporý



Spolufinancováno Evropskou unií
Nástroj pro propojení Evropy

PROJEKT „MODERNIZACE ŽST CHEB“ JE SPOLUFINANCOVÁNÝ EU Z PROGRAMU NÁSTROJ PRO PROPOJENÍ EVROPY (CER).
ZA TUTO PUBLIKACI ODPOVÍDÁ POUZE JEJ AUTOR, EVROPSKÁ UNIE NENESE ODPOVĚDNOST ZA JAKÉKOLI VYUŽITÍ INFORMACÍ V NI OBSAŽENÝCH.

ČÁST 1.4

VÝŠKOVÝ SYSTÉM BpV SOUŘADNICOVÝ SYSTÉM S-JTSK

Číslo změny:	Obsah změny:	Datum změny:
01	-	-
02	-	-
03	-	-

Objednatel:



Správa železniční dopravní cesty, statní organizace
Diázděná 1003/7
110 00 Praha 1

Generální projektant:



SUDOP PRAHA a.s.
Olšanská 1a, 130 80 Praha 3
tel.: +420 267 094 111
fax: +420 224 230 316
e-mail: praha@sudop.cz

Hlavní inženýr projektu:
ING. STANISLAV ŽÁČEK

Garant profese:
-

Středisko:

PROJEKTOVÉ STŘEDISKO ÚSTÍ NAD LABEM

Vedoucí střediska:	Odpovědný projektant SO, IO, PS:	Vypracoval:	Kontroloval:
ING. MIROSLAV VÁŇA	ING. JAN HALGAŠ	ING. JAN HALGAŠ	ING. STANISLAV JAROS

Název akce:	Číslo smlouvy:
Modernizace ŽST Cheb	16-176,240
Část:	Projektový stupeň:
SO 10 - 40 ŽEL. MOST V KM 454,545 (Podchod pro cestující)	PROJEKT
Název přílohy:	Datum:
Vytyčovací výkres - pažení	01 / 2017
	Číslo části:
	E 1.4
	Měřítko:
	1:100
	Počet formátů:
	8A4
	Číslo přílohy:
	17.2

DOKUMENT LZE UŽÍVAT POUZE VE SMYSLU PŘÍSLUŠNÉ SMLUVY O DÍLO. ŽÁDNÁ JEHO ČÁST NEMŮŽE BYTÍ DÍLE ŽÁKONA Č.121/2000 Sb. KOPÍROVÁNA NEBO JINÝM ZPŮSOBEM ROZŠŘŮVÁNA BEZ SOUHLASU SUDOP PRAHA a.s.