


Modernizace ŽST Cheb

SO 10 - 42 Most v km. 454,970  
(ZAUHLOVACÍ KANÁL č. 1)


SO 10 - 43 Most v km. 454,983  
(ZAUHLOVACÍ KANÁL č. 2)

VÝKRES VÝKOPŮ - PODÉLNÉ ŘEZY 1:50

PODÉLNÝ ŘEZ A - A' V KM 454,970 V OSE ZAUHLOVACÍHO KANÁLU Č. 1

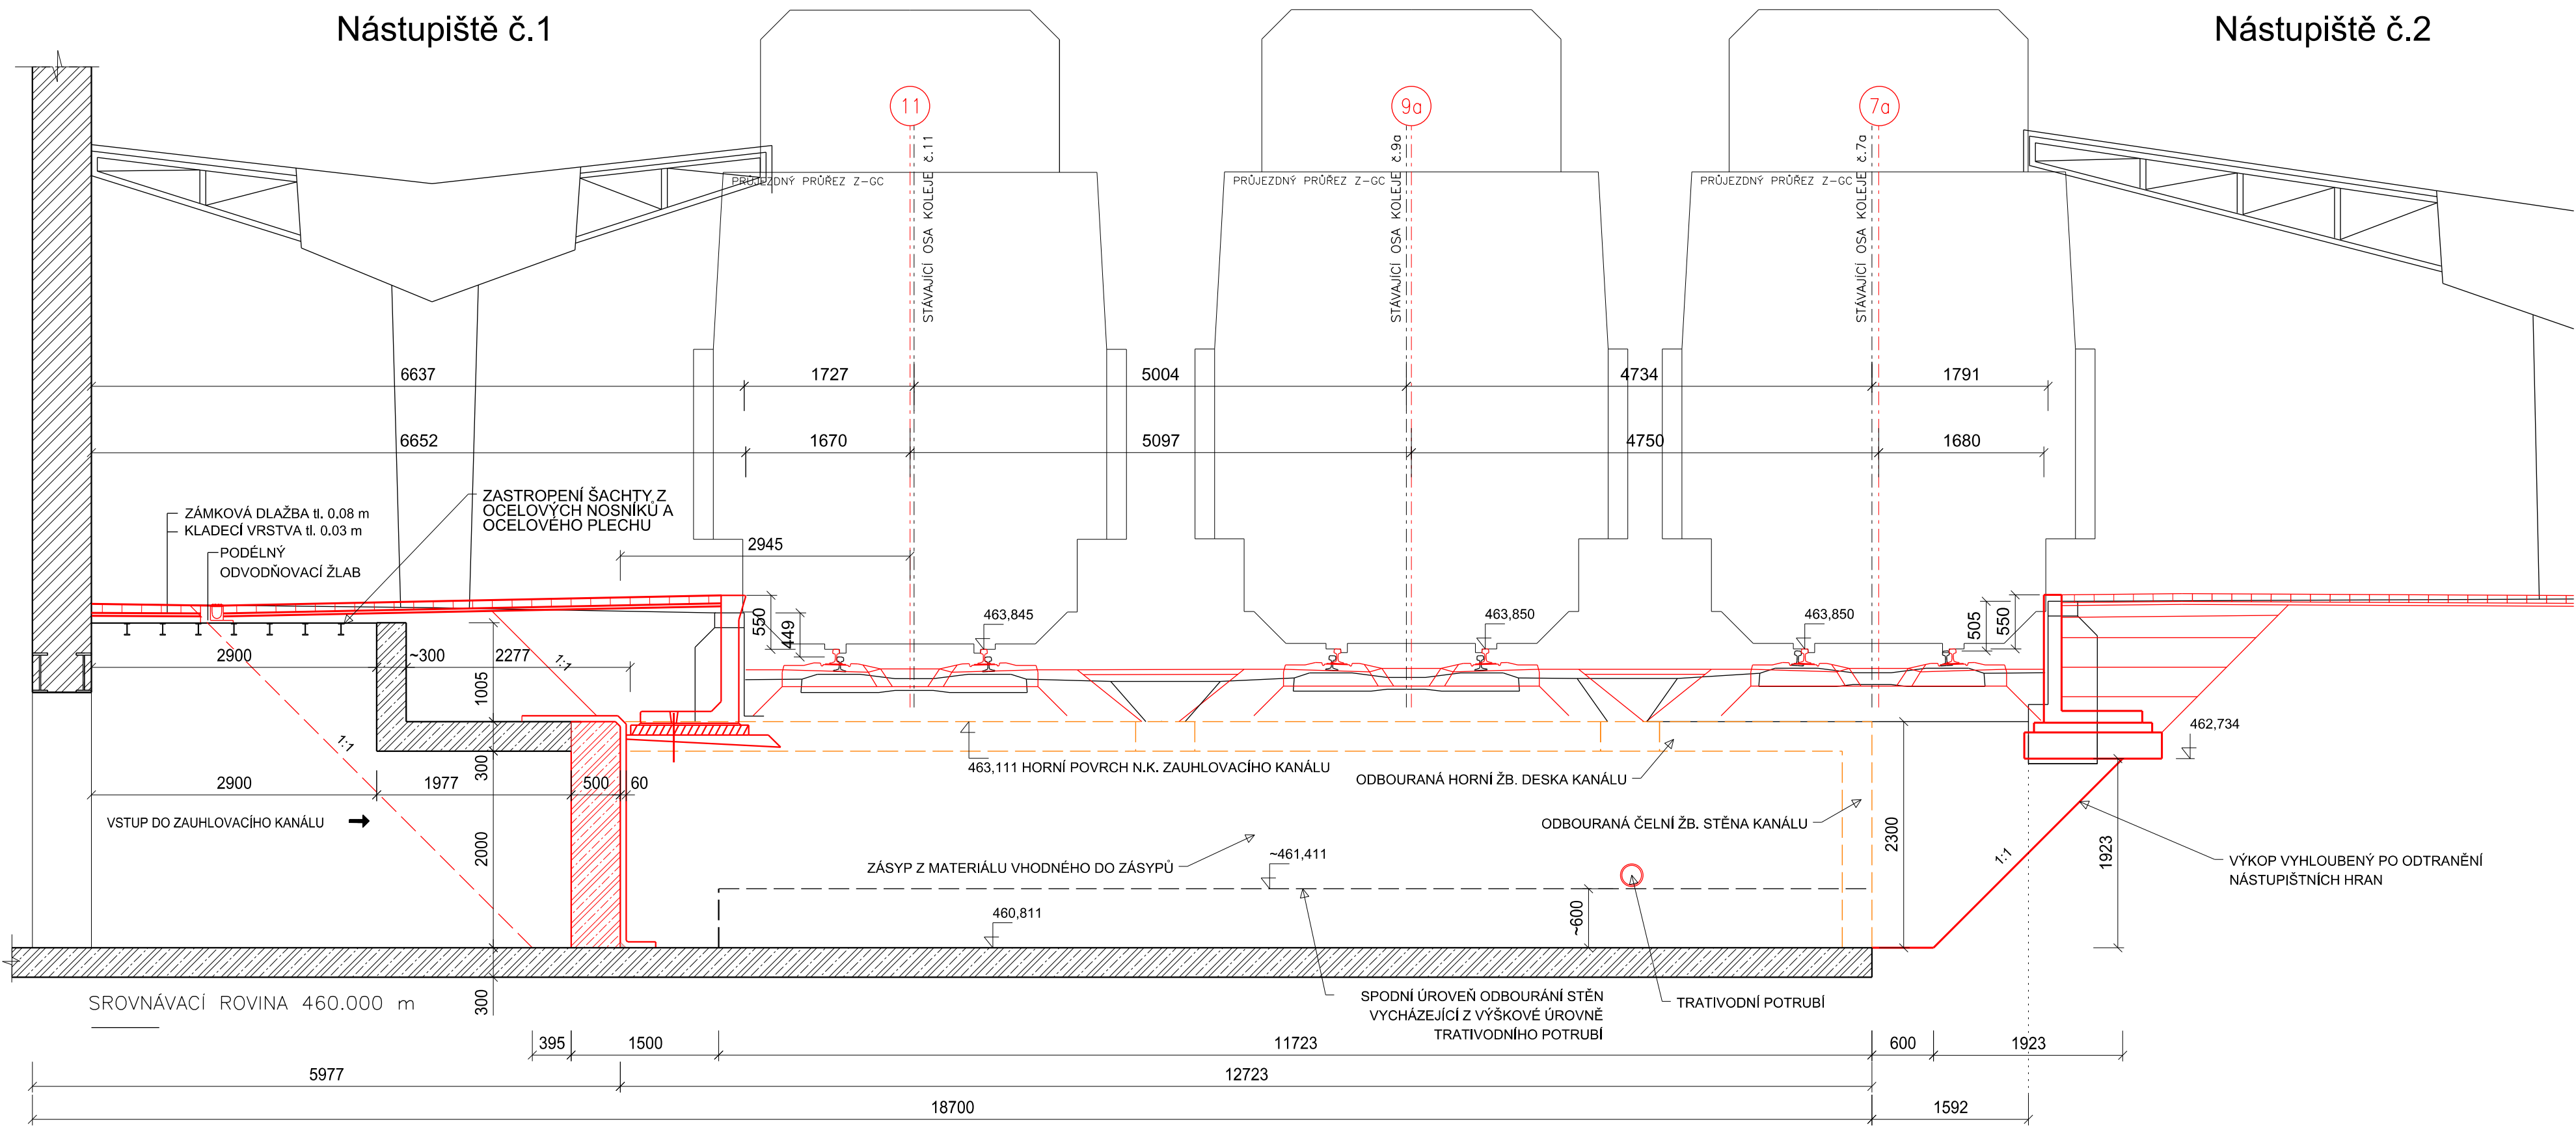

PODÉLNÝ ŘEZ B - B' V KM 454,983 V OSE ZAUHLOVACÍHO KANÁLU Č. 2

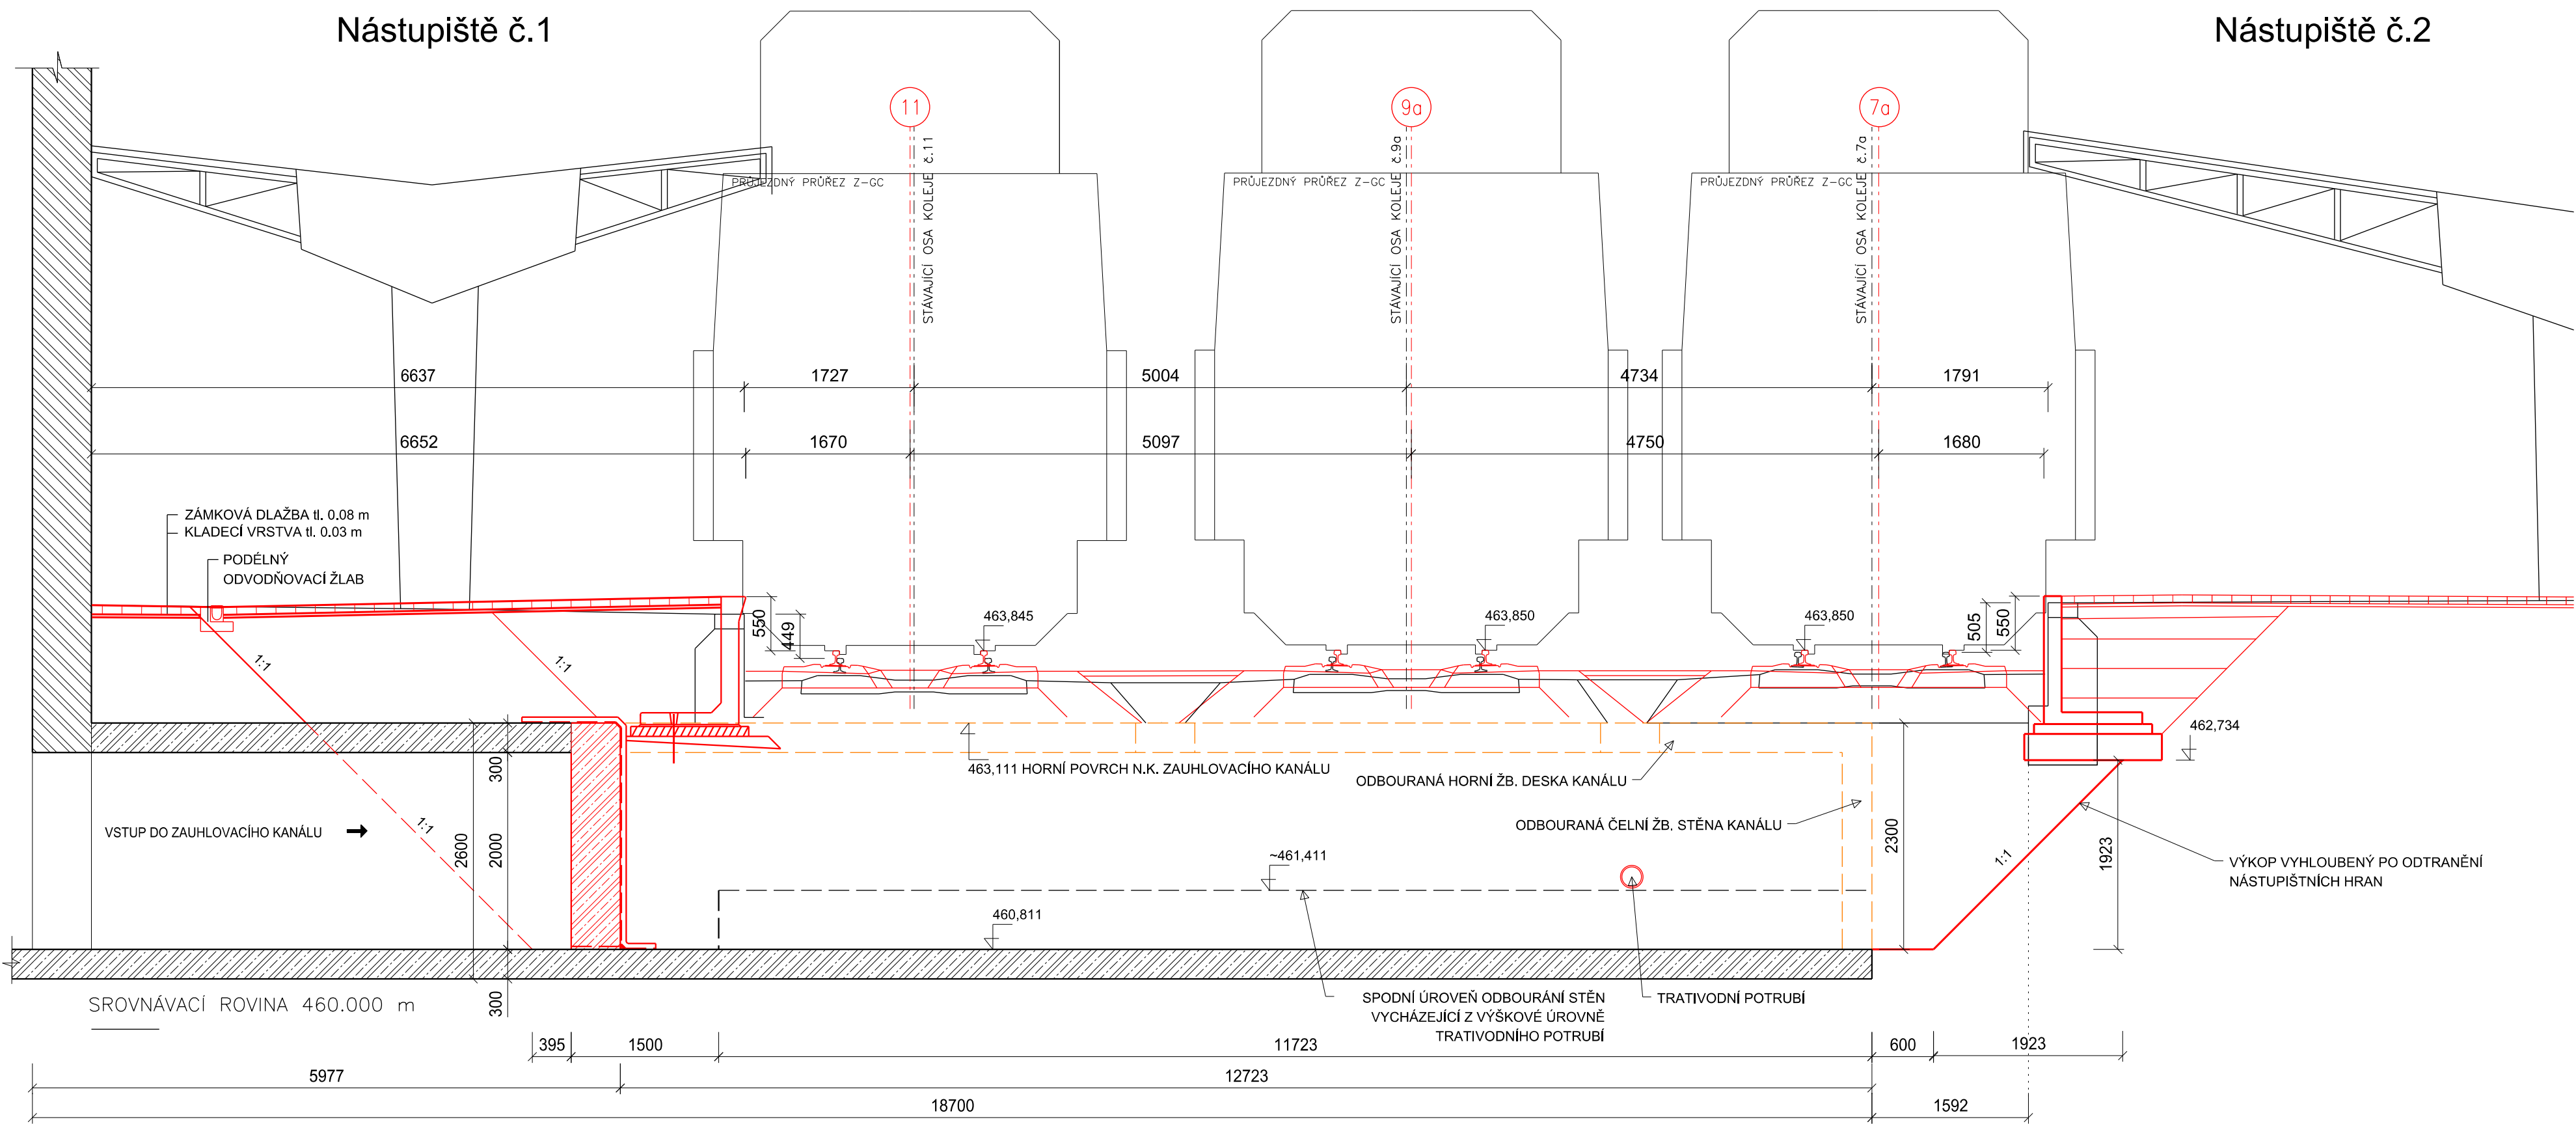



**Spolufinancováno Evropskou unií**



Nástroj pro propojení Evropy

PROJEKT "MODERNIZACE ŽST CHEB" JE SPOLUFINANCOVÁNÝ EU Z PROGRAMU NÁSTROJ PRO PROPOJENÍ EVROPY (CEF). ZA TUTO PUBLIKACI ODPOVÍDÁ POUZE JEJÍ AUTOR. EVROPSKÁ UNIE NENÍSE ODPOVĚDNOST ZA JAKÉKOLI VÝKLADY INFORMACÍ V NĚ OBSAŽENÝCH.

SO  
10 - 43

VÝŠKOVÝ SYSTÉM BpV SOUŘADNICOVÝ SYSTÉM S-JTSK

Číslo změny:	Obsah změny:	Datum změny:
01	-	-
02	-	-
03	-	-

Objednatel:  Správa železniční dopravní cesty, státní organizace Dlážděná 1003/7 110 00 Praha 1	
Generální projektant: 	SUDOP PRAHA a.s. Olšanská 1a, 130 80 Praha 3 tel.: +420 267 094 111 fax: +420 224 230 316 e-mail: praha@sudop.cz
Hlavní inženýr projektu: ING. STANISLAV ŽÁČEK	Garant profese: -

Středisko: PROJEKTOVÉ STŘEDISKO ÚSTÍ NAD LABEM			
Vedoucí střediska: ING. MIROSLAV VÁŇA	Odpovědný projektant SO, IO, PS: Bc. Jiří Šilínek	Vypracoval: Bc. Jiří Šilínek	Kontroloval: Ing. Jan Halgaš

Název akce:	Číslo smlouvy: 16-176.240
Modernizace ŽST Cheb	Projektový stupeň: PROJEKT
Název PS/SO:	Datum: 01/2017
SO 10 - 43 Most v km. 454,983 (zauhlovací kanál č. 2)	Číslo části: E.1.4
Název přílohy:	Měřítko: 1 : 50
	Počet formátů: 8
VÝKRES VÝKOPŮ - PODÉLNÉ ŘEZY	Číslo přílohy: 7

DOKUMENT LZE UŽÍVAT POUZE VE SMYSLU PŘEŠLÉHO DALŠÍHO DÍLU. ŽÁDNÁ JEHO ČÁST NEMÁŽE BÝT DLE ZÁKONA Č.151/2000 Sb. KOPÍROVÁNA NEBO JINYM ZPŮSOBEM ROZŠŮŘOVÁNA. BEZ SOULADU SUDOP PRAHA A.S.