


PŘÍČNÝ ŘEZ P33 v km 454,900
MĚŘITKO 1:50

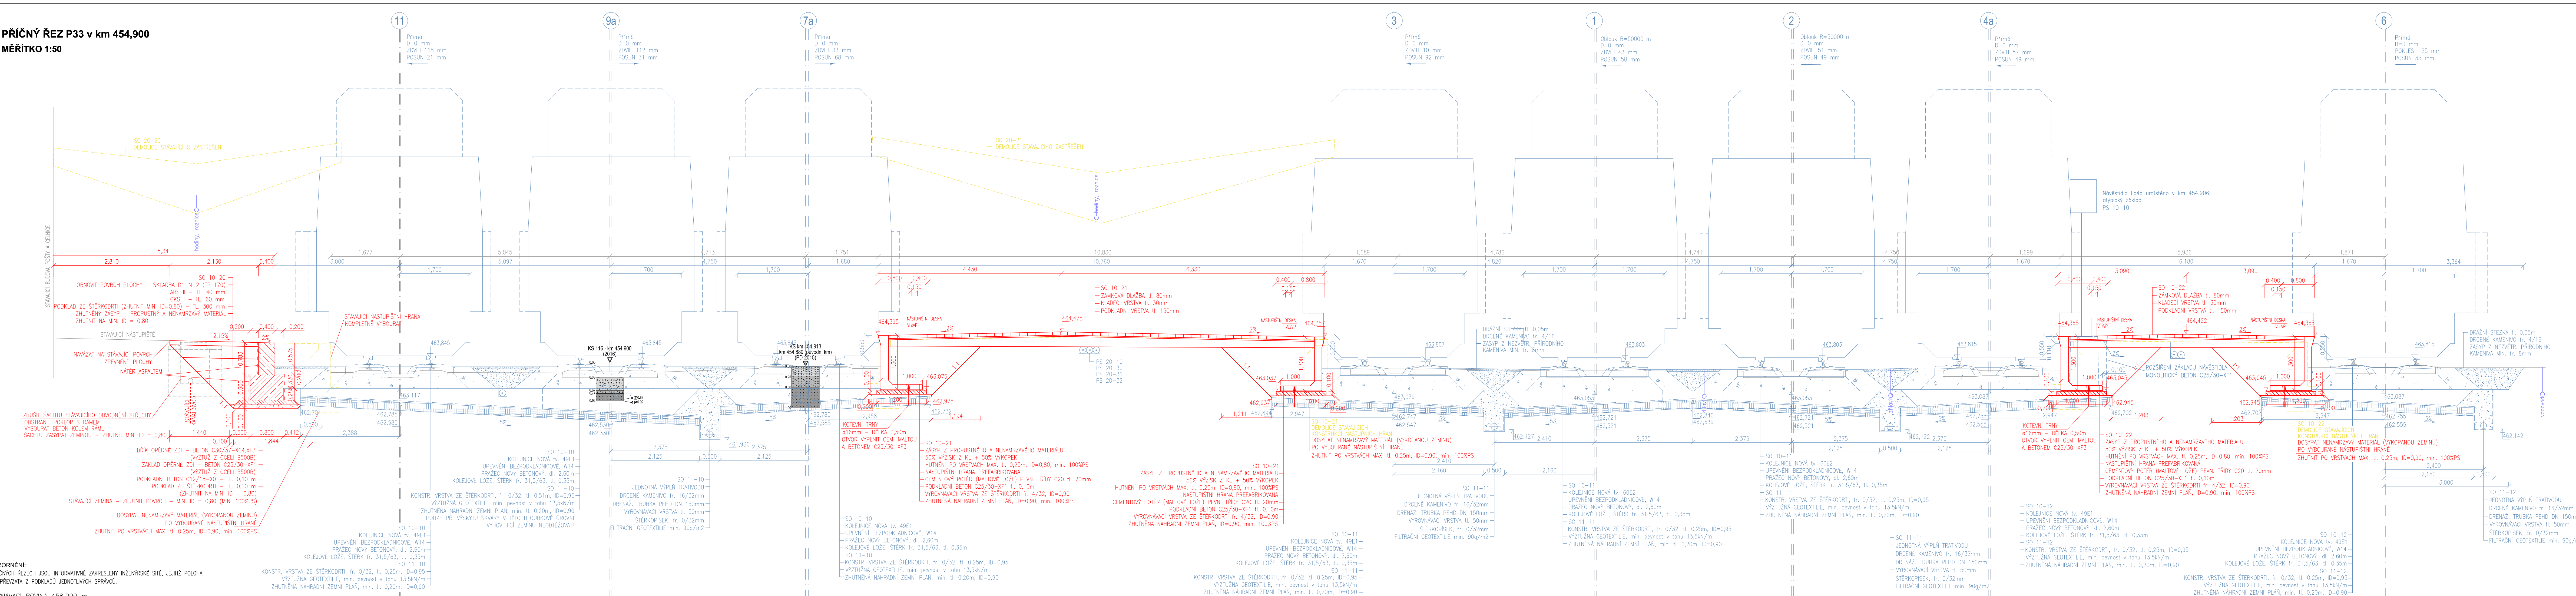


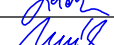

UPOZORNĚNÍ:
V PŘÍČNÝCH ŘEZECH JSOU INFORMATIVNĚ ZAKRESLENY INŽENÝRSKÉ SÍTĚ, JEJICH POLOHA
BYLA PŘEVZATA Z PODKLADŮ JEDNOTLÝCH SPRÁVCŮ.
SROVNÁVACÍ ROVINA 458.000 m



Spolufinancováno Evropskou unií
Nástroj pro propojení Evropy


PROJEKT MODERNIZACE ŽST CHEB JE SPOLUFINANCOVÁNÝ EU Z PROGRAMU NÁSTROJ PRO PROPOJENÍ EVROPY (CFEP).
ZA TUTO PUBLIKACI ODPOVÍDÁ POUZE JEJÍ AUTOR. EVROPSKÁ UNIE NENESÉ ODPOVĚDNOST ZA JAKÉKOLI VYUŽITÍ INFORMACÍ V NI OBSAŽENÝCH.

SO 10-20 Nástupišť č. 1	
SO 10-21 Nástupišť č. 2	
SO 10-22 Nástupišť č. 3	

Odpovědný projektant:	Ing. Miroslav Novák	
Vypracoval:	Tomáš Jenčík	
Kontroloval:	Ing. Miroslav Novák	
Objednatel: Správa železniční dopravní cesty, státní organizace Dlážděná 1003/7, 110 00 Praha 1		
Stavba:		

Modernizace ŽST Cheb	
PRÍČNÝ REZ P33 v km 454,900	

Číslo projektu:	24/2016
Datum:	01/2017
Stupeň:	P
Měřítko:	1 : 50
Část:	Číslo výkresu:
E.1.2	3.6

	
SPOL. S R. O.	
Žukovka 79/60, 400 03 Ústí nad Labem	
projekte@progl.cz	
Tel.: 411 198 00...	

Modernizace ŽST Cheb
PŘÍČNÝ ŘEZ P33 v km 454,900