


Modernizace ŽST Cheb

SO 10 - 42 Most v km. 454,970
(ZAUHLOVACÍ KANÁL č. 1)

SO 10 - 43 Most v km. 454,983
(ZAUHLOVACÍ KANÁL č. 2)

VÝKRES VÝKOPŮ - PŮDORYS
1:50

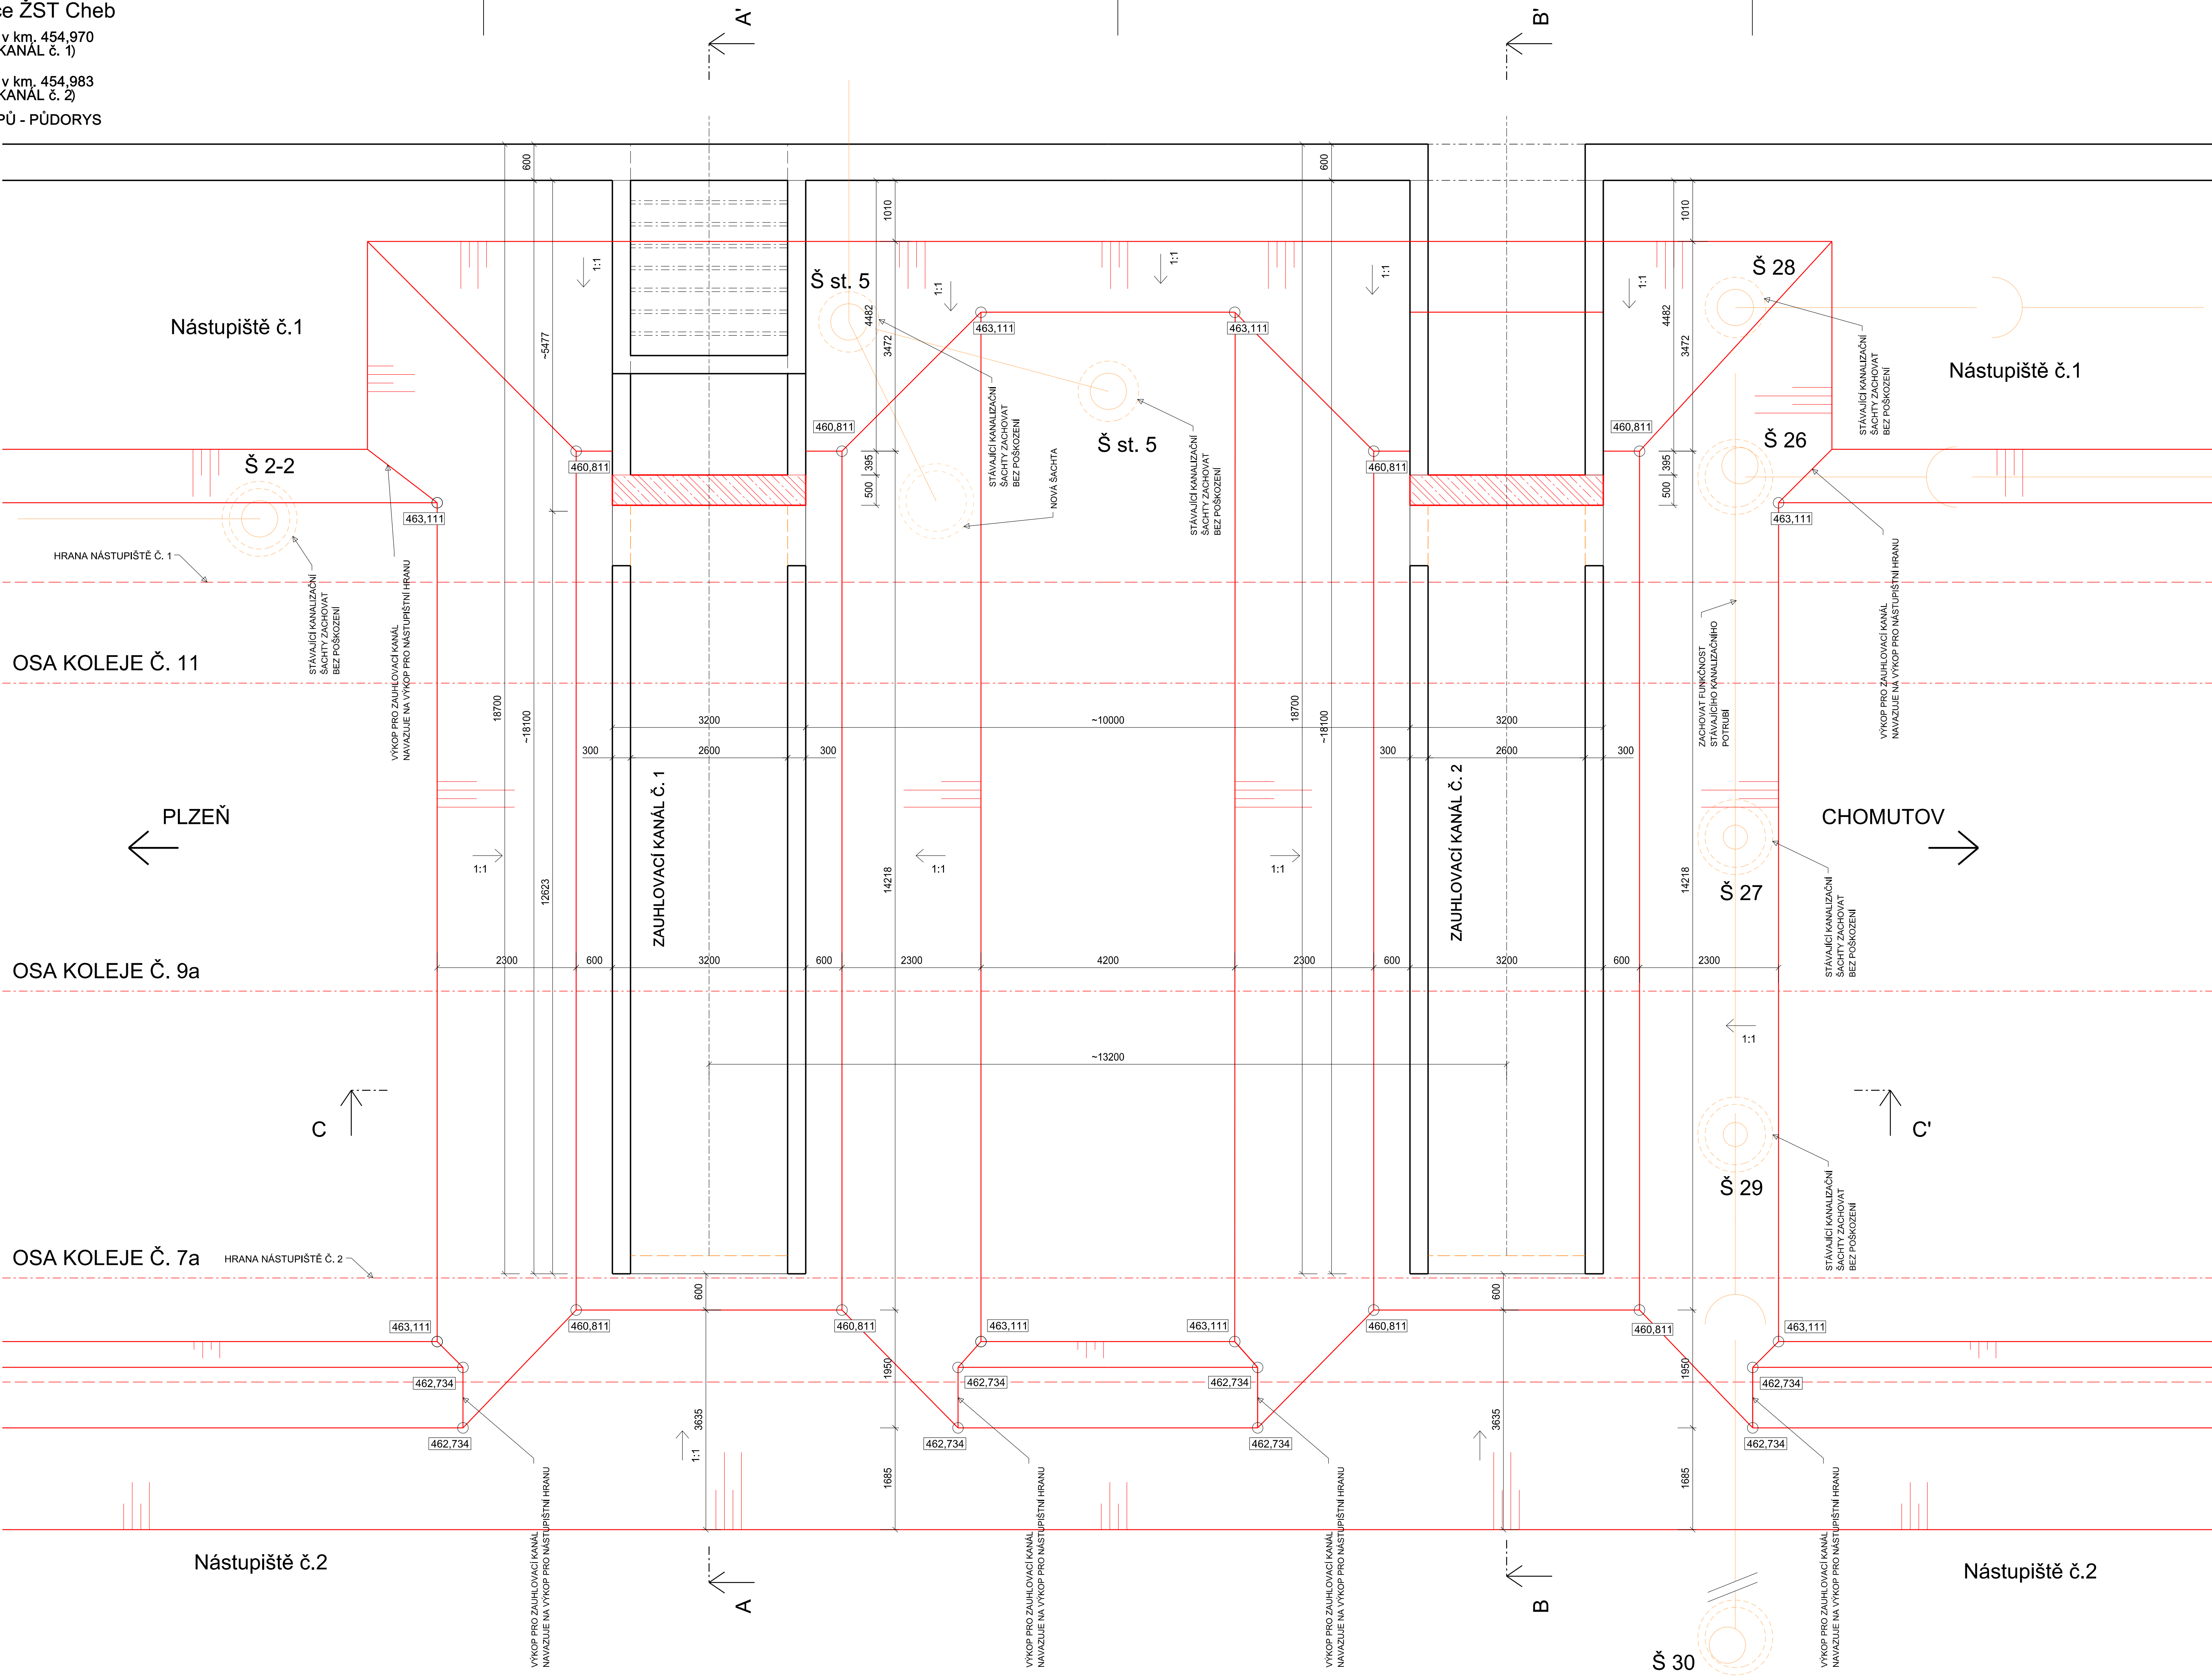

POZNÁMKY

- stávající kanalizační šachty zachovat bez poškození
- zachovat funkčnost stávajícího potrubí
- materiál potrubí je pravděpodobně kamenina
- dojde-li ke kolizi výkopů a kanalizačního potrubí, příp. k jeho poškození, je nutné zajistit jeho funkčnost čerpáním ze šachty Š30 ve 2. nástupišti do šachty Š 28 v 1. nástupišti



Spolufinancováno Evropskou unií
Nástroj pro propojení Evropy

PROJEKT MODERNIZACE ŽST CHEB JE SPOLUFINANCOVÁN EÚ Z PROGRAMU NÁSTROJ PRO PROPOJENÍ EVROPY (CERF). ZA TUTO PUBLIKACI ODPOVÍDÁ POUZE JEJ AŤOR. EVROPSKÁ UNIE NENÍSE ODPOVĚDNOST ZA JAKÉKOLI VÝHODNOSTI INFORMACE V NĚ OBSAŽENÝCH.

SO
10 - 42

VÝŠKOVÝ SYSTÉM BpV SOUŘADNICOVÝ SYSTÉM S-JTSK

Číslo změny:	Obsah změny:	Datum změny:
01	-	-
02	-	-
03	-	-

Objednatel:	Správa železniční dopravní cesty, státní organizace Dlážděná 1003/7 110 00 Praha 1
-------------	--

Generální projektant:	SUDOP PRAHA a.s. Olšanská 1a, 130 80 Praha 3 tel.: +420 267 094 111 fax: +420 224 230 316 e-mail: praha@sudop.cz	Hlavní inženýr projektu: ING. STANISLAV ŽÁČEK Garant profese: -
-----------------------	--	--

Středisko:	PROJEKTOVÉ STŘEDISKO ÚSTÍ NAD LABEM
Vedoucí střediska:	ING. MIROSLAV VÁNA
Odpovědný projektant SO, IO, PS:	Bc. Jiří Šilínek
Vypracoval:	Bc. Jiří Šilínek
Kontroloval:	Bc. Jiří Šilínek

Název akce:	Číslo smlouvy:
Modernizace ŽST Cheb	16-176.240
název PS/SO:	Projektový stupeň:
SO 10 - 42 Most v km. 454,970 (zauhlovací kanál č. 1)	PROJEKT
Název přílohy:	Datum:
VÝKRES VÝKOPŮ - PŮDORYS	01/2017
	Číslo část:
	E.1.4
	Mřítko:
	1 : 100
	Počet formátů:
	10
	Číslo přílohy:
	6

DOKUMENT LZE UŽÍVAT POUZE VE SVÝCH PŘÍSLUŠNÝCH OBLASTÍCH. ŽÁDNÁ JEJÍ ČÁST NEMÁŽE BÝT DLE ZÁKONA Č.101/2000 SB. KOPÍROVÁNA NEBO JINÝM ZPŮSOBEM ROZŠÍŘOVÁNA. BEZ SOHLASU SUDOP PRAHA a.s.