


**PŘÍČNÝ ŘEZ P51 v km 455,27**  
**MĚŘÍTKO 1:50**

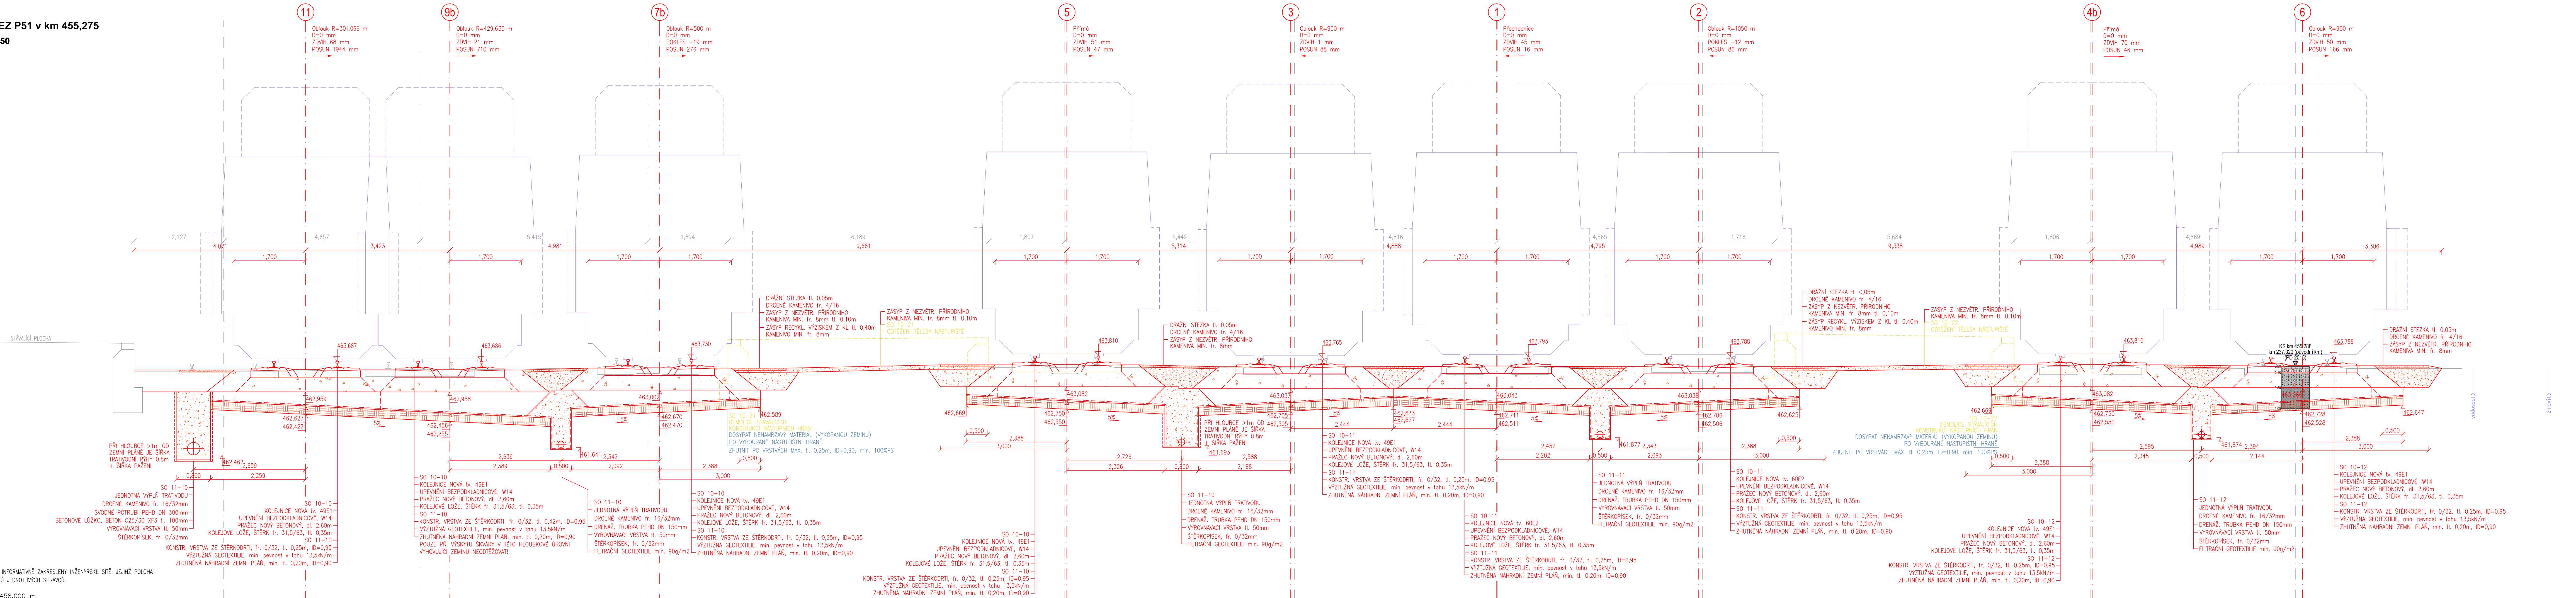

POZORNĚNÍ: PRŮMĚRNÉ ŘEZECY JSOU INFORMATIVNĚ ZAKRESLENY INŽENÝRSKÉ SÍTĚ, JEJICHŽ POLOHA BYLA PŘEVZATA Z PODKLADŮ JEDNOTLIVÝCH SPRÁVCŮ.


ROVNÁVACÍ ROVINA 458.000 m



**Spolufinancováno Evropskou unií**  
Nástroj pro propojení Evropy

ROJEKT „MODERNIZACE ŽST CHEB“ JE SPOLUFINANCOVÁNÝ EU Z PROGRAMU NÁSTROJ PRO PŘIPOJENÍ EVROPY (CEF).  
A TUTO PUBLIKACI ODPOVÍDÁ POUZE JEJÍ AUTOR. EVROPSKÁ UNIE NENESE ODPOVĚDNOST ZA JAKÉKOLI VYUŽITÍ INFORMACÍ V NÍ OBSAŽENÝCH.

SO 10-10 Železniční svršek - kol. č. 5, 7a, 7b, 9a, 9b, 11  
SO 10-11 Železniční svršek - kol. č. 1, 2, 3  
SO 10-12 Železniční svršek - kol. č. 4a, 4b, 6  
SO 11-10 Železniční spodek - kol. č. 5, 7a, 7b, 9a, 9b, 11  
SO 11-11 Železniční spodek - kol. č. 1, 2, 3  
SO 11-12 Železniční spodek - kol. č. 4a, 4b, 6

Odpovědný projektant:	Ing. Miroslav Novák	<i>Novák</i>	 <b>PROGL</b> SPOL. S R. O.
Vypracoval:	Tomáš Jenčík	<i>Jenčík</i>	
Kontroloval:	Ing. Miroslav Novák	<i>Novák</i>	
Objednatel:	<b>Správa železniční dopravní cesty, státní organizace</b> Dílaždná 1003/7, 110 00 Praha 1		Žukovova 796/0, 400 03 Ústí nad Labem projekce@progl.cz Tel: 411 198 00

Objednatel: **Správa železniční dopravní cesty, státní organizace**  
Dlážděná 1003/7, 110 00 Praha 1

### Stavba

## Modernizace ŽST Cheb

100

DŘÍŤNÝ ŘEZ D54 : : 1

**PROG**  
SPOL. S R. O. ....

Žukovova 79/60, 400 03 Ústí nad Labem  
projekce@progl.cz  
Tel: 411 198 00

Číslo projektu:	24/2016
Datum:	01/2017
Stupeň:	P
Měřítko:	1 : 50
Část:	Číslo výkresu:

**DŘÍŤNÝ DĚZ D54 :** 1

5.28