


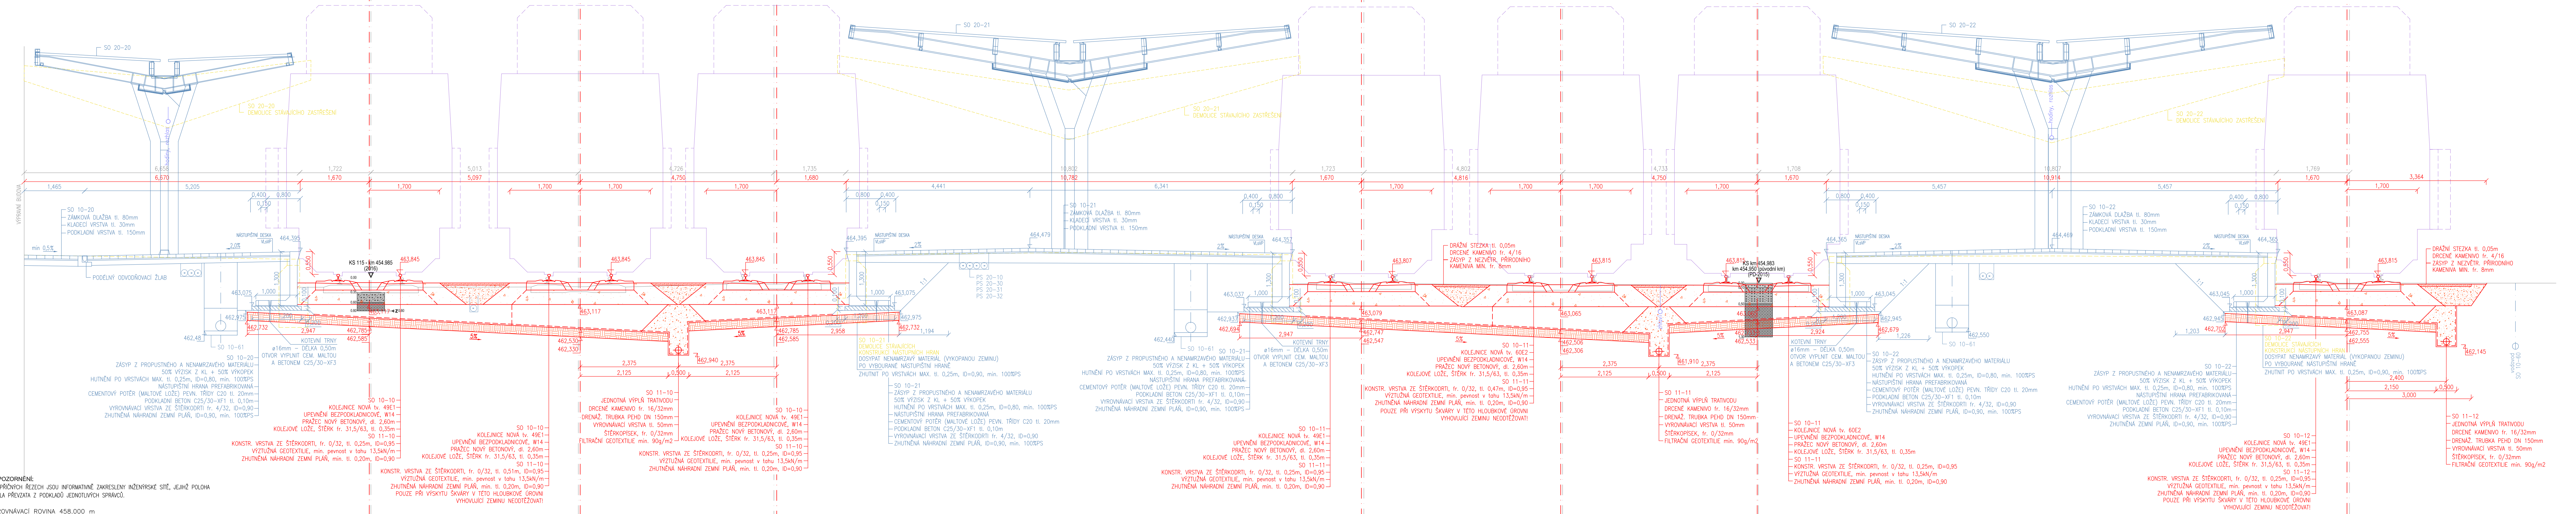

PŘÍČNÝ ŘEZ P37 v km 454,97:
MĚŘÍTKO 1:50



PROJEKT „MODERNIZACE ŽST CHEB“ JE SPOLUFINANCOVÁNÝ EU Z PROGRAMU NÁSTROJ PRO PROPOJENÍ EVROPY (CEF).
ZA TUTO PUBLIKACI ODPOVÍDÁ POUZE JEJÍ AUTOR, EVROPSKÁ UNIE NENÍSE ODPOVĚDNOST ZA JAKÉKOLI VYUŽITÍ INFORMACÍ V NÍ OBSAŽENÝCH.



SO 10-10 Železnični svršek - kol. č. 5, 7a, 7b, 9a, 9b, 11
SO 10-11 Železnični svršek - kol. č. 1, 2, 3
SO 10-12 Železnični svršek - kol. č. 4a, 4b, 6
SO 11-10 Železnični spodek - kol. č. 5, 7a, 7b, 9a, 9b, 11
SO 11-11 Železnični spodek - kol. č. 1, 2, 3
SO 11-12 Železnični spodek - kol. č. 4a, 4b, 6

Odpovědný projektant: Ing. Miroslav Novák Vypracoval: Tomáš Jenčík Kontroloval: Ing. Miroslav Novák		
Objednatel: Správa železniční dopravní cesty, státní organizace Dlažďená 1003/7, 110 00 Praha 1	Zukovova 79/60, 400 03 Ústí nad Labem projekt@progi.cz Tel.: 411 198 004	
Stavba:	Číslo projektu: 24/2016 Datum: 01/2017 Stupeň: P Měřítko: 1 : 50	
<h2 style="text-align: center;">Modernizace ŽST Cheb</h2>	Část: Číslo výkresu:	
<p style="text-align: center;">PRŮCHÝZ REZ P37 v km 454,975</p>	<p style="text-align: center;">E.1.1.1 5.14</p>	