



PŘÍČNÝ ŘEZ P29 v km 454,800
MĚŘÍTKO 1:50

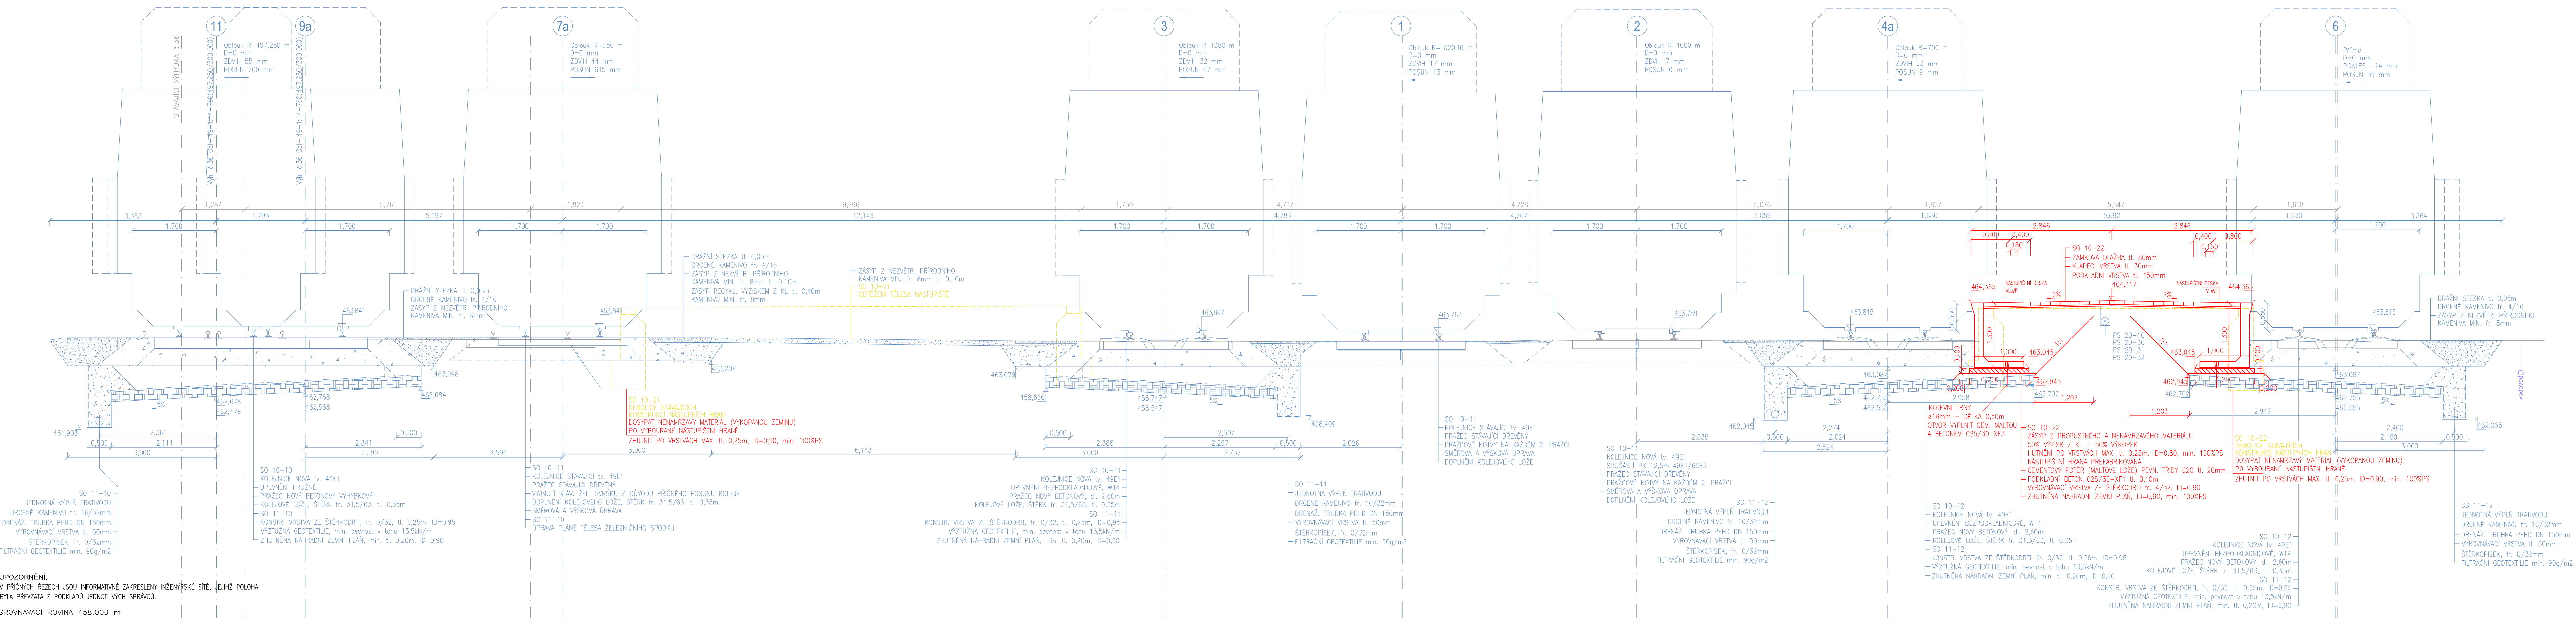

UPOZORNĚNÍ:
V PŘÍČNÝCH ŘÍZECH JSOU INFORMATIVNĚ ZAKRESLENY INŽENÝRSKÉ SÍTĚ, JEJICHŽ POLOHA
BYLA PŘEVZATA Z PODKLADŮ JEDNOTLIVÝCH SPRÁVCŮ.
SROVNÁVACÍ ROVINA 458,000 m



Spolufinancováno Evropskou unií
Nástroj pro propojení Evropy

PROJEKT MODERNIZACE ŽST CHEB JE SPOLUFINANCOVÁNÝ EU Z PROGRAMU NÁSTROJ PRO PROPOJENÍ EVROPY (CER).
ZA TUTO PUBLIKACI ODPOVÍDÁ POUZE JEJÍ AUTOR, EVROPSKÁ UNIE NENÍSE ODPOVĚDNOST ZA JAKÉKOLI VÝSLEDKOVÉ INFORMACE V NĚ OBSAŽENÝCH.

SO 10-20 Nástupišť č. 1

SO 10-21 Nástupišť č. 2

SO 10-22 Nástupišť č. 3

Odpovědný projektant:	Ing. Miroslav Novák
Vypracoval:	Tomáš Jenčík
Kontroloval:	Ing. Miroslav Novák
Objednatel:	Správa železniční dopravní cesty, státní organizace Dlážděná 1003/7, 110 00 Praha 1
Stavba:	

Číslo projektu:

24/2016

Datum:

01/2017

Stupeň:

P

Měřítko:

1 : 50

Část:

E.1.2

Číslo výkresu:

3.2

Žukovova 79/60, 400 03 Ústí nad Labem
projekce@progi.cz
Tel: 411 198 004

PROGI
SPOL. S R. O.

Modernizace ŽST Cheb

PŘÍČNÝ ŘEZ P29 v km 454,800