


Modernizace ŽST. Cheb

SO 10 40 Železniční most v km 454,545
(Podchod pro cestující)

Půdorys M 1:100

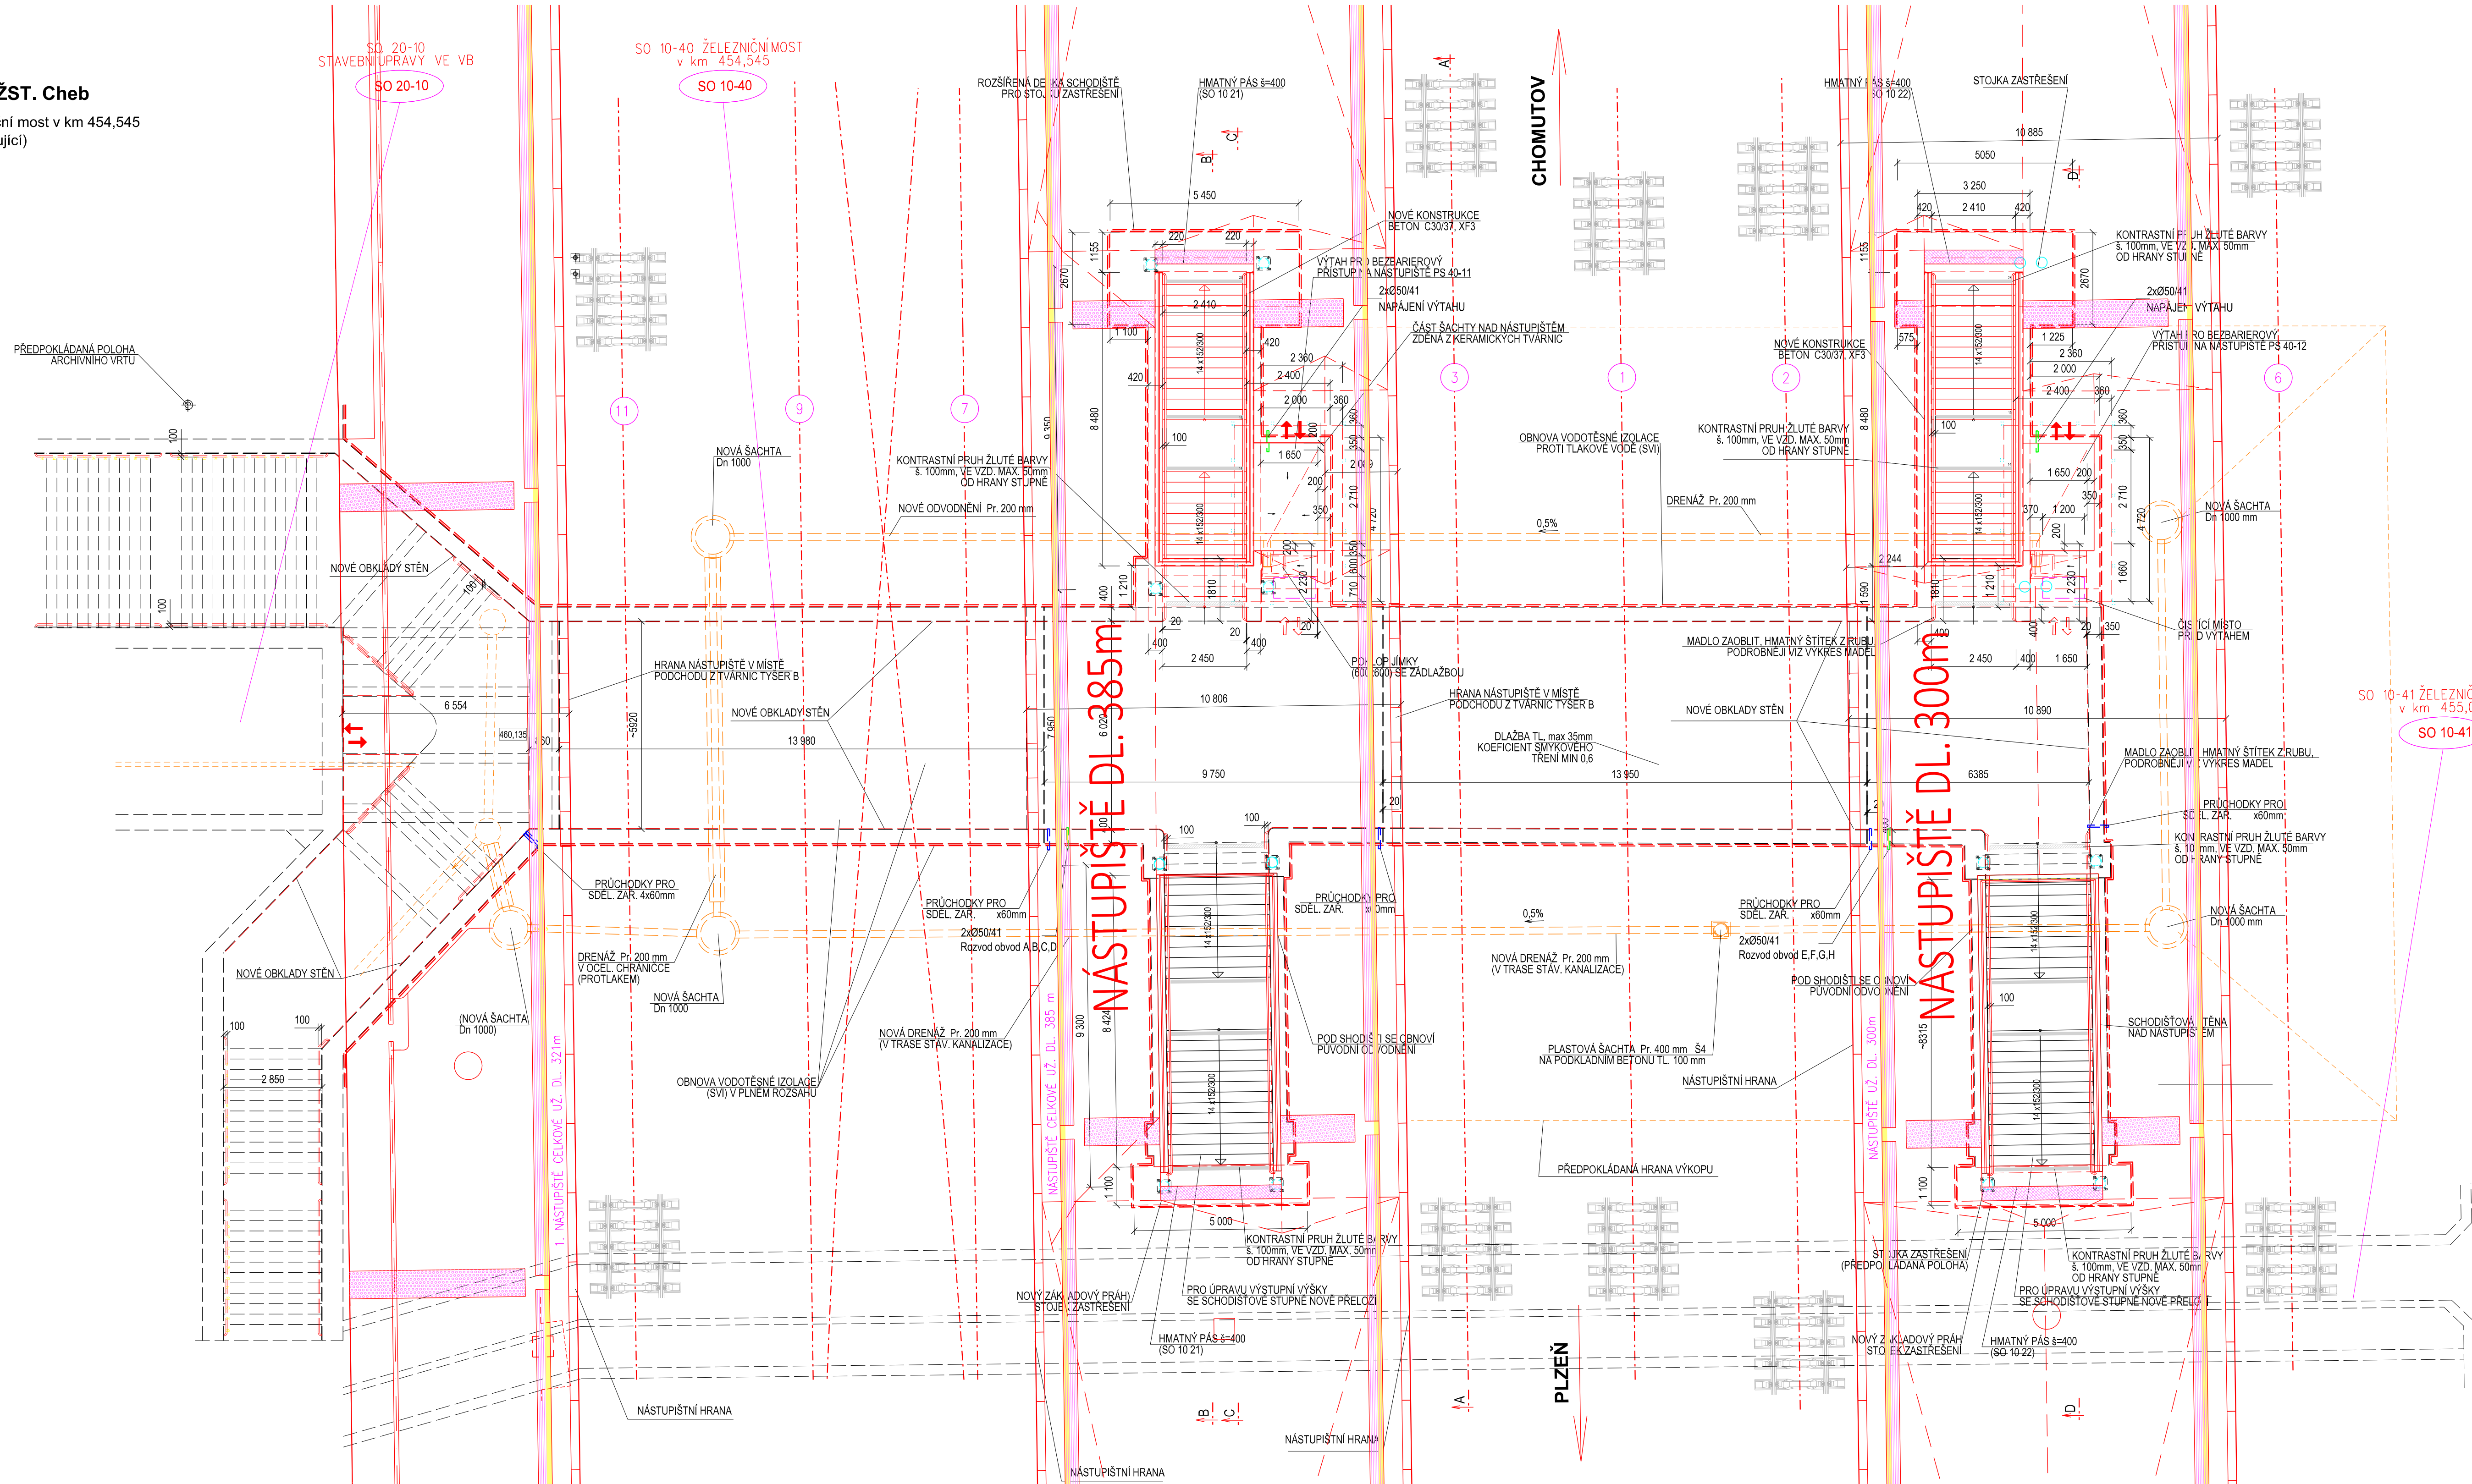

SOUVISEJÍCÍ OBJEKTY

- SO 10-10 Železničnisvršek - kol. č. 5, 7a, 7b, 9a, 9b, 11
- SO 10-11 Železničnisvršek - kol. č. 1, 2, 3
- SO 11-10 Železničnisvodek - kol. č. 5, 7a, 7b, 9a, 9b, 11
- SO 11-11 Železničnisvodek - kol. č. 1, 2, 3
- SO 10-20 Nástupišť. 1
- SO 10-21 Nástupišť. 2
- SO 10-22 Nástupišť. 3
- SO 20-20 Zastřešení nástupišť. 1
- SO 20-21 Zastřešení nástupišť. 2
- SO 20-22 Zastřešení nástupišť. 3
- SO 20-40 Orientační systém pro cestující
- SO 30-60 Rozvody vn, nn, osvětlení
- SO 30-64 Osvětlení podchodu
- PS 20-30 Rozhlas pro cestující
- PS 20-31 Informační zařízení pro cestující
- PS 20-32 Komerový systém
- PS 40-10 Výtah na nástupišť. 1
- PS 40-11 Výtah na nástupišť. 2
- PS 40-12 Výtah na nástupišť. 3



Spolufinancováno Evropskou unií
Nástroj pro propojení Evropy

PROJEKT "MODERNIZACE ŽST CHEB" JE SPOLUFINANCOVÁNÝ EU Z PROGRAMU NÁSTROJ PRO PROPOJENÍ EVROPY (CEF), ZA TUTO PUBLIKACI ODPOVÍDÁ POUZE JEJŠ AUTORK, EVROPSKÁ UNIE NEBESÍ ODPOVĚDNOST ZA JAKÉKOLIV VYUŽITÍ INFORMACÍ V NÍ OBSAŽENÝCH.

ČÁST 1.4

VÝŠKOVÝ SYSTÉM Bpv SOUŘADNICOVÝ SYSTÉM S-JTSK ±0,000 = xxxx,xx m n. m.

Číslo změny:	Obsah změny:	Datum změny:
01	-	-
02	-	-
03	-	-

Objednatel:	Správa železniční dopravní cesty, státní organizace Dlážděná 1003/7 110 00 Praha 1
-------------	--

Generální projektant:	SUDOP PRAHA a.s. Olšanská 1a, 130 80 Praha 3 tel.: +420 267 094 111 fax: +420 224 230 316 e-mail: praha@sudop.cz	Hlavní inženýr projektu: ING. STANISLAV ŽÁČEK Garant profese: -
-----------------------	--	--

Středisko:	PROJEKTOVÉ STŘEDISKO ÚSTÍ NAD LABEM	Vedoucí střediska:	Ing. Miroslav Váňa	Odpovědný projektant SO, IO, PS:	Ing. Jan Halgáš	Vypracoval:	Ing. Jan Halgáš	Kontroloval:	Ing. Stanislav Jaroš
------------	-------------------------------------	--------------------	--------------------	----------------------------------	-----------------	-------------	-----------------	--------------	----------------------

Název akce:	Číslo smlouvy:
-------------	----------------

Modernizace ŽST Cheb	16-176.240
----------------------	------------

Část:	Projektový stupeň:
-------	--------------------

SO 10 - 40 ŽEL. MOST V KM 454,545 (Podchod pro cestující)	Projekt
---	---------

Název přílohy:	Datum:	Číslo části:	Měřítko:	Počet formátů:
----------------	--------	--------------	----------	----------------

Půdorys	01 / 2017	E 1.4	1:100	10A4
---------	-----------	-------	-------	------