



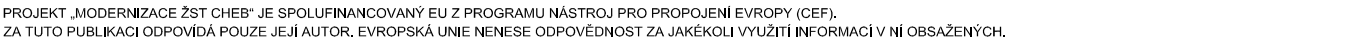

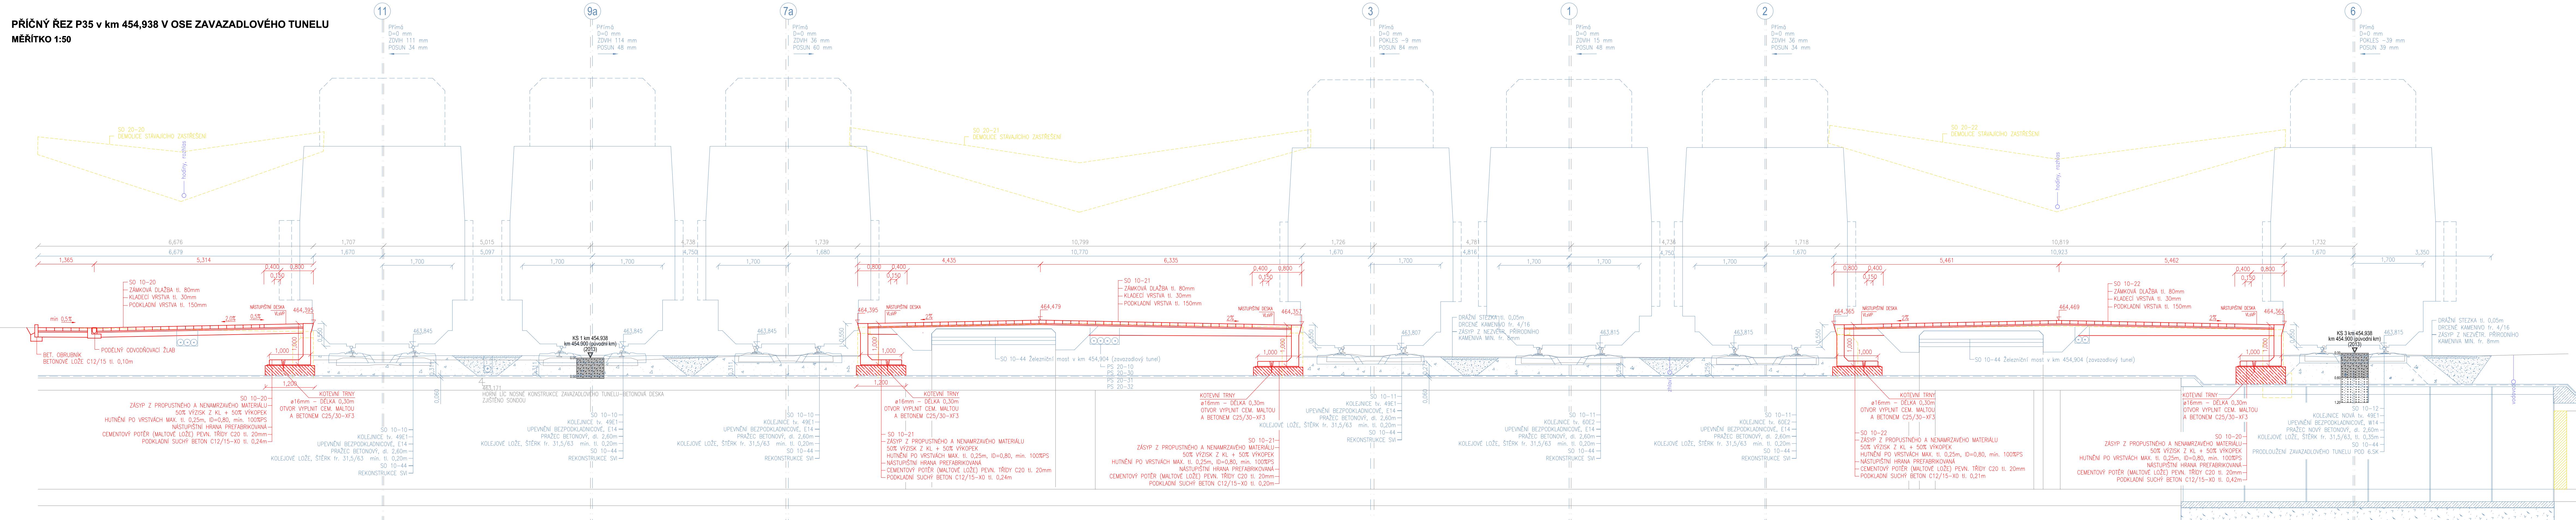

POZORNĚNÍ:
PŘÍČNÝCH ŘEZECH JSOU INFORMATIVNĚ ZAKRESLENY INŽENÝRSKÉ SÍTĚ, JEJICH POLOHA
A PŘEVZATA Z PODKLADŮ JEDNOTLIVÝCH SPRÁVCŮ.

ROVNÁVACÍ ROVINA 458.000



Odpovědný projektant:	Ing. Miroslav Novák		 Zukovova 79/60, 400 03 Ústí nad Labem projekt@progi.cz Tel.: +11 198 004
Vypracoval:	Tomáš Jenčík		
Kontroloval:	Ing. Miroslav Novák		
Objednatel: Správa železniční dopravní cesty, státní organizace Dlázdná 1003/7, 110 00 Praha 1			

Stavba:	Číslo projektu:	24/2016
Modernizace ŽST Cheb	Datum:	01/2017
	Stupeň:	P
	Měřítko:	1 : 50
	Část:	E.1.2
PŘÍČNÝ ŘEZ P v km 454,938 V OSE ZAVAZADLOVÉHO TUNELU		3.8