


Modernizace ŽST Cheb

SO 10 - 42 Most v km. 454,970
(ZAUHLOVACÍ KANÁL č. 1)


SO 10 - 43 Most v km. 454,983
(ZAUHLOVACÍ KANÁL č. 2)

VÝKRES VÝKOPŮ - PODÉLNÉ ŘEZY 1:50

PODÉLNÝ ŘEZ A - A' V KM 454,970 V OSE ZAUHLOVACÍHO KANÁLU Č. 1

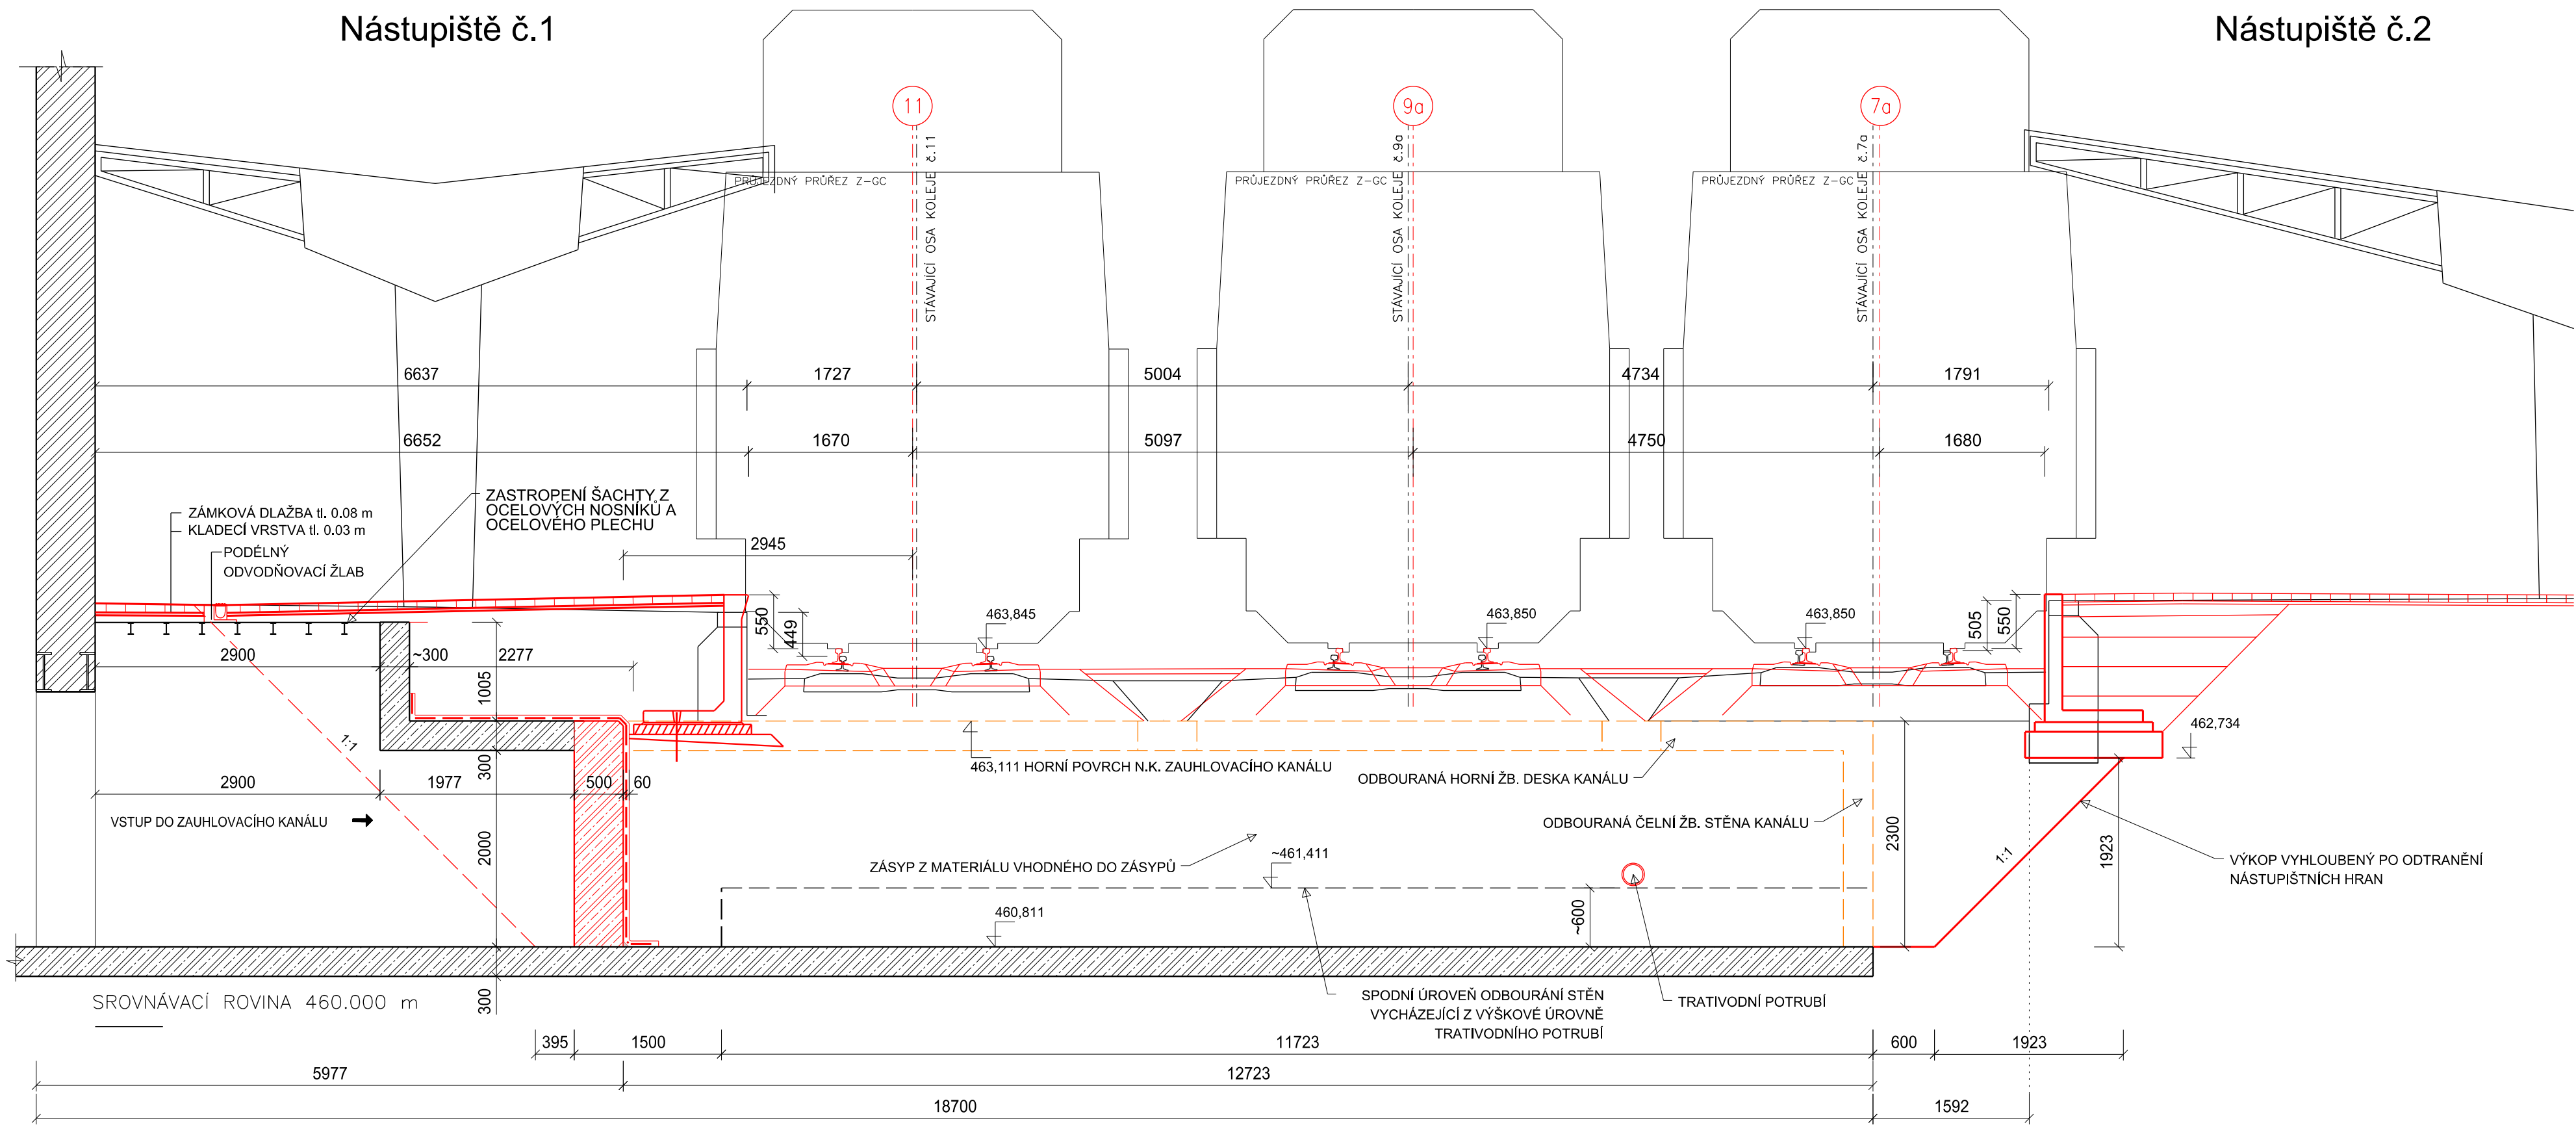

PODÉLNÝ ŘEZ B - B' V KM 454,983 V OSE ZAUHLOVACÍHO KANÁLU Č. 2

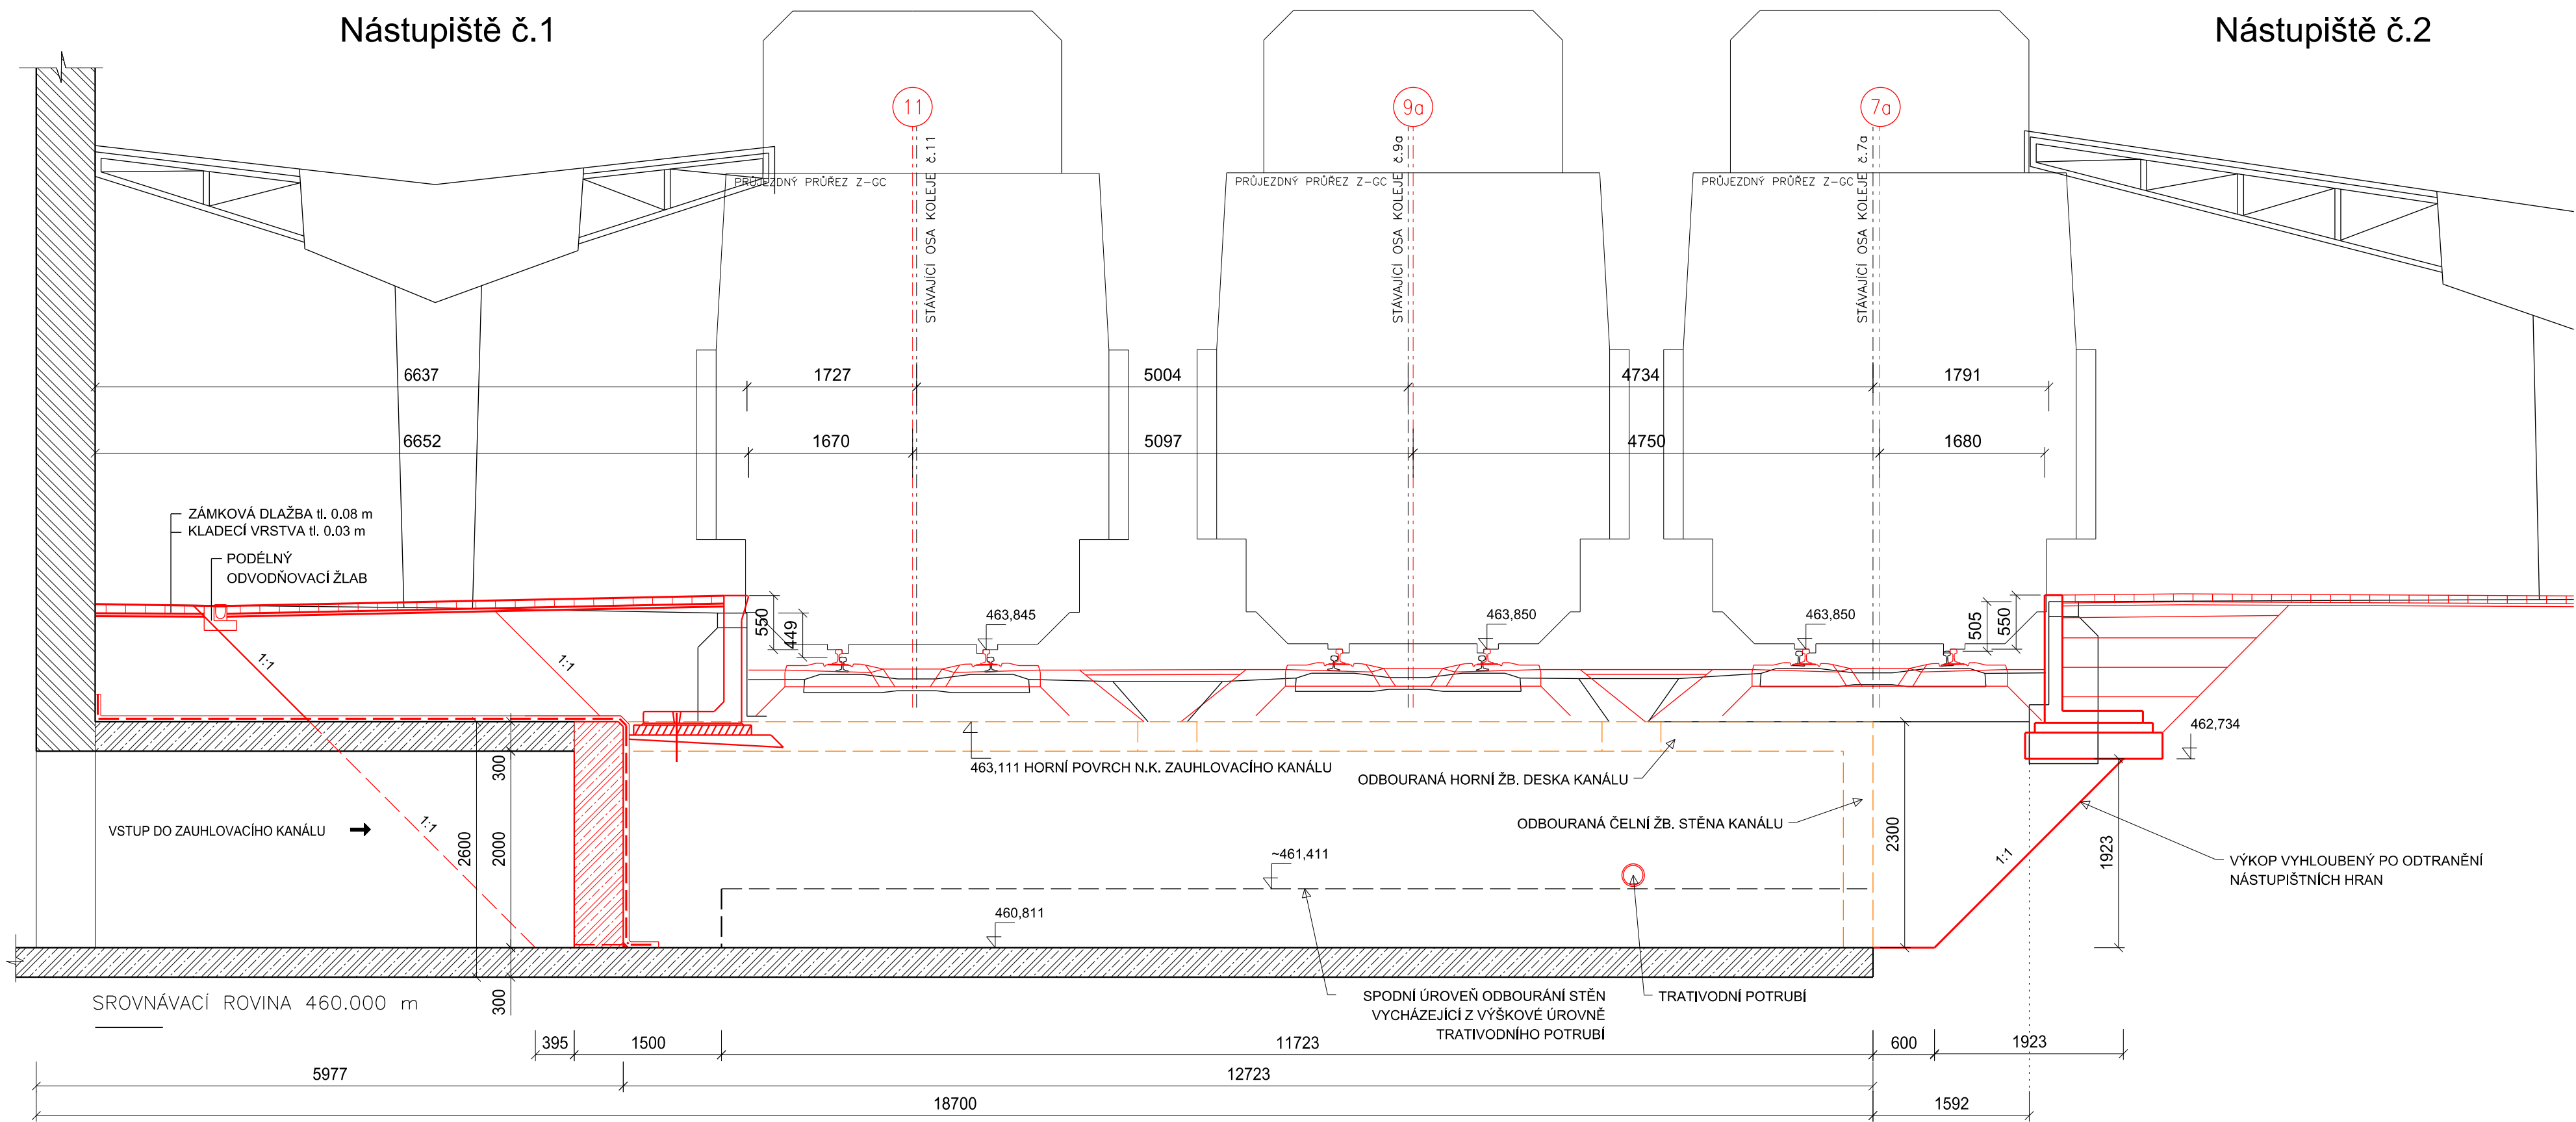




Spolufinancováno Evropskou unií
Nástroj pro propojení Evropy


PROJEKT "MODERNIZACE ŽST CHEB" JE SPOLUFINANCOVÁNÝ EU Z PROGRAMU NÁSTROJ PRO PROPOJENÍ EVROPY (CEF). ZA TUTO PUBLIKACI ODPOVÍDÁ POUZE JEJÍ AUTOR. EVROPSKÁ UNIE NENÍSE ODPOVĚDNOST ZA JAKÉKOLI VYUŽITÍ INFORMACÍ V NĚ OBSAŽENÝCH.

SO
10 - 42

VÝŠKOVÝ SYSTÉM BpV SOUŘADNICOVÝ SYSTÉM S-JTSK

Číslo změny:	Obsah změny:	Datum změny:
01	-	-
02	-	-
03	-	-

Objednatel:

Správa železniční dopravní cesty, státní organizace
Dlažďená 1003/7
110 00 Praha 1

Generální projektant:

SUDOP PRAHA a.s.
Olšanská 1a, 130 80 Praha 3
tel.: +420 267 094 111
fax: +420 224 230 316
e-mail: praha@sudop.cz

Hlavní inženýr projektu:
ING. STANISLAV ŽÁČEK
Garant profese:
-

Středisko: PROJEKTOVÉ STŘEDISKO ÚSTÍ NAD LABEM	Vedoucí střediska: ING. MIROSLAV VÁŇA	Odpovědný projektant SO, IO, PS: Bc. Jiří Šilínek	Vypracoval: Bc. Jiří Šilínek	Kontroloval: Bc. Jiří Šilínek
--	---	---	--	---

Název akce:	Číslo smlouvy: 16-176.240
Modernizace ŽST Cheb	Projektový stupeň: PROJEKT
název PS/SO:	Datum: 01/2017
SO 10 - 42 Most v km. 454,970 (zauhlovací kanál č. 1)	Číslo části: E.1.4
Název přílohy:	Měřítko: 1 : 50
VÝKRES VÝKOPŮ - PODÉLNÉ ŘEZY	Počet formátů: 8
	Číslo přílohy: 7

DOKUMENT LZE UŽÍVAT POUZE VE SMYSLU PŘEKLÁDEK DALŠÍ VÝKRESY A ČÁSTI NEMAJÍ BÝT DLE ZÁKONA Č.151/2000 Sb. KOPÍROVÁNY NEBO JINYM ZPŮSOBEM ROZŠŮŘOVÁNY BEZ SOUHLASU SUDOP PRAHA A.S.