

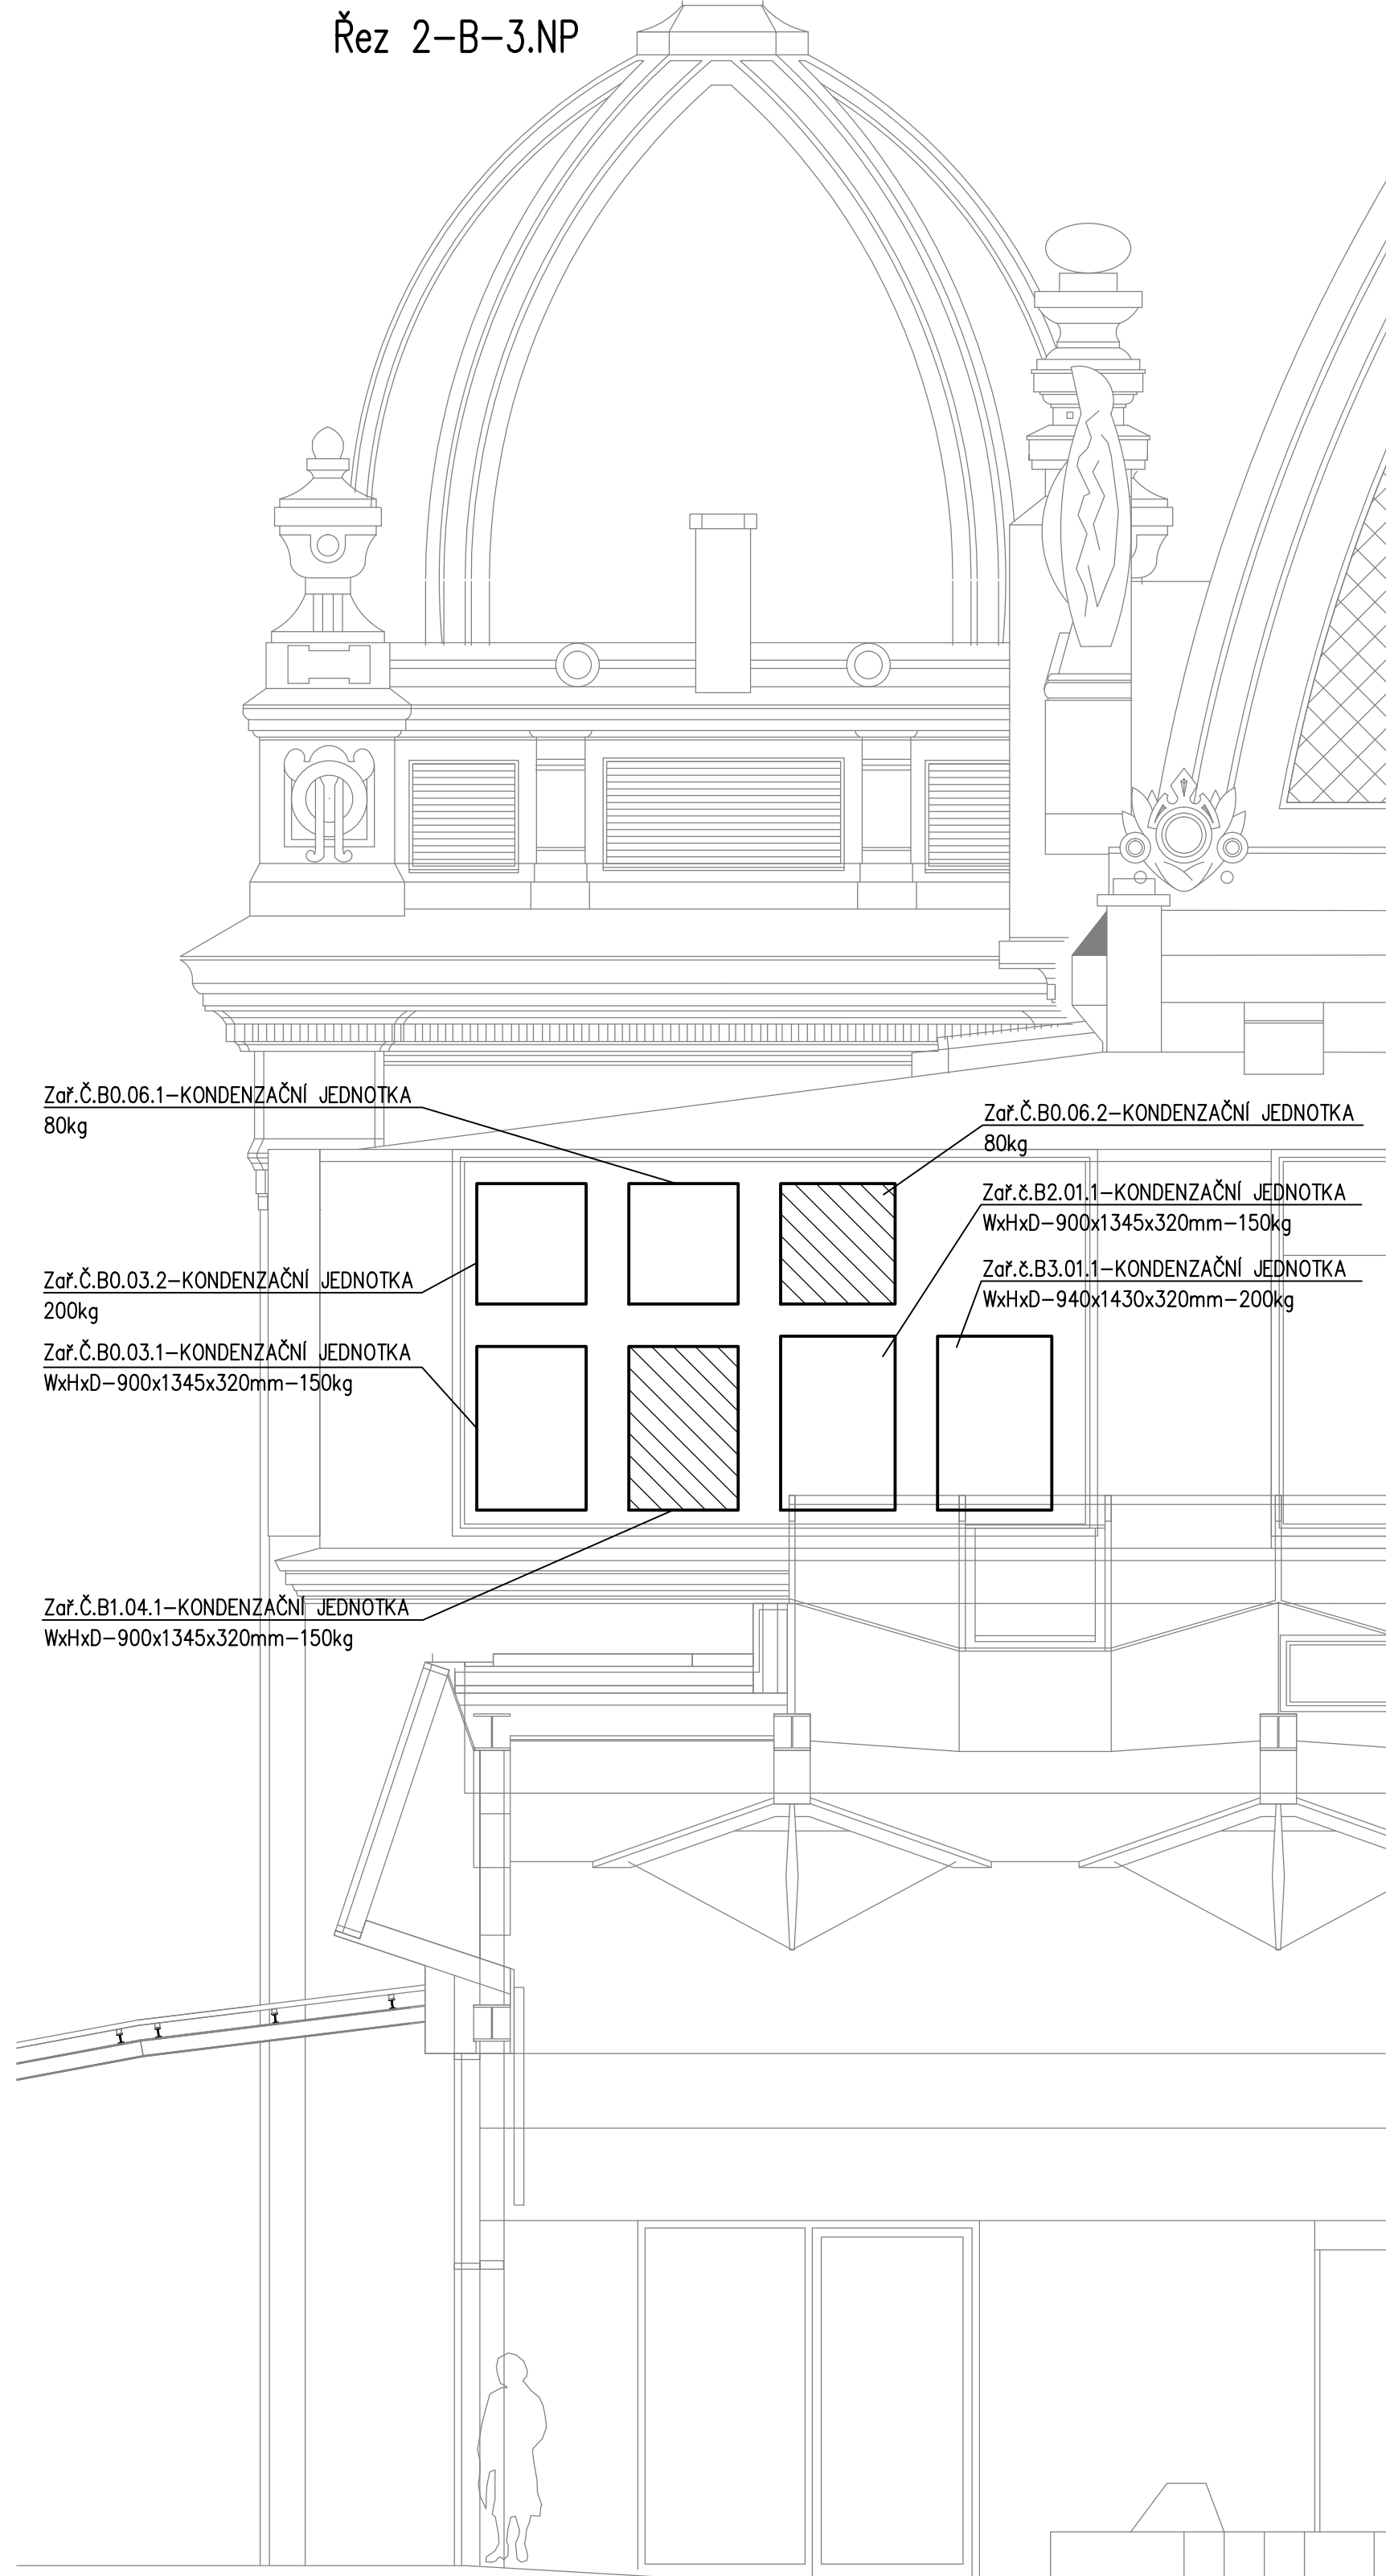



Řez 2-B-3.NP

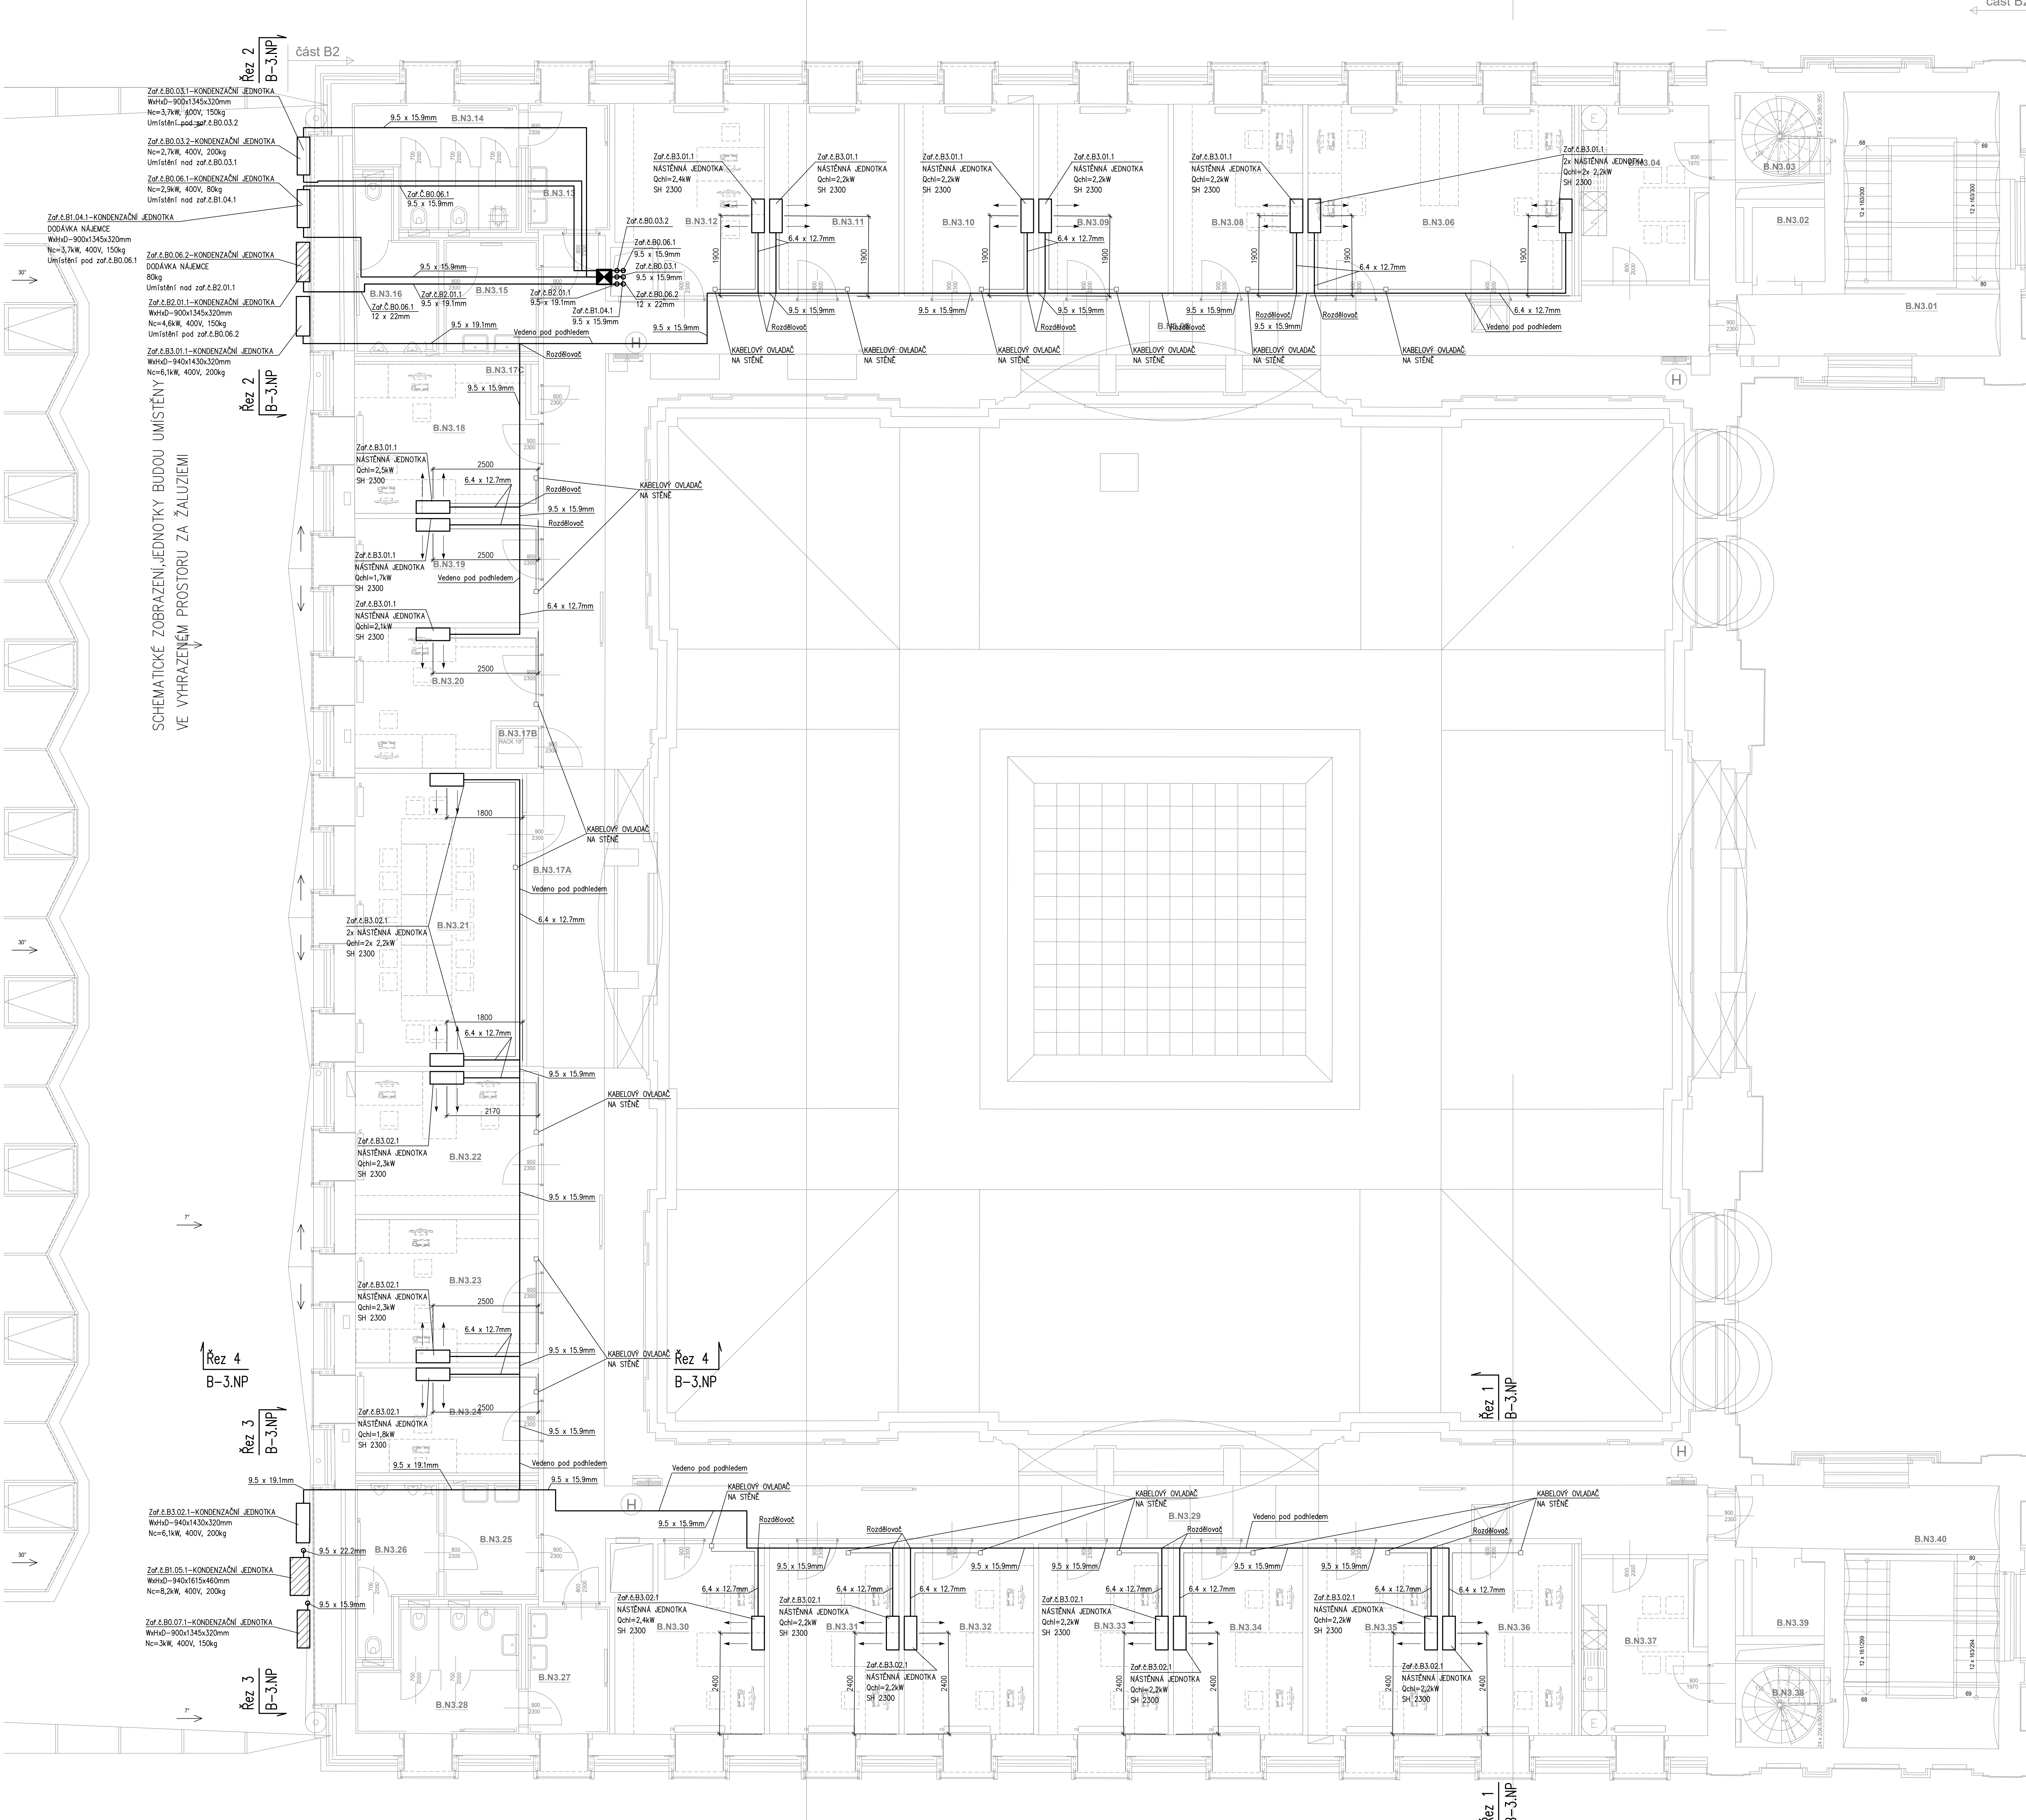



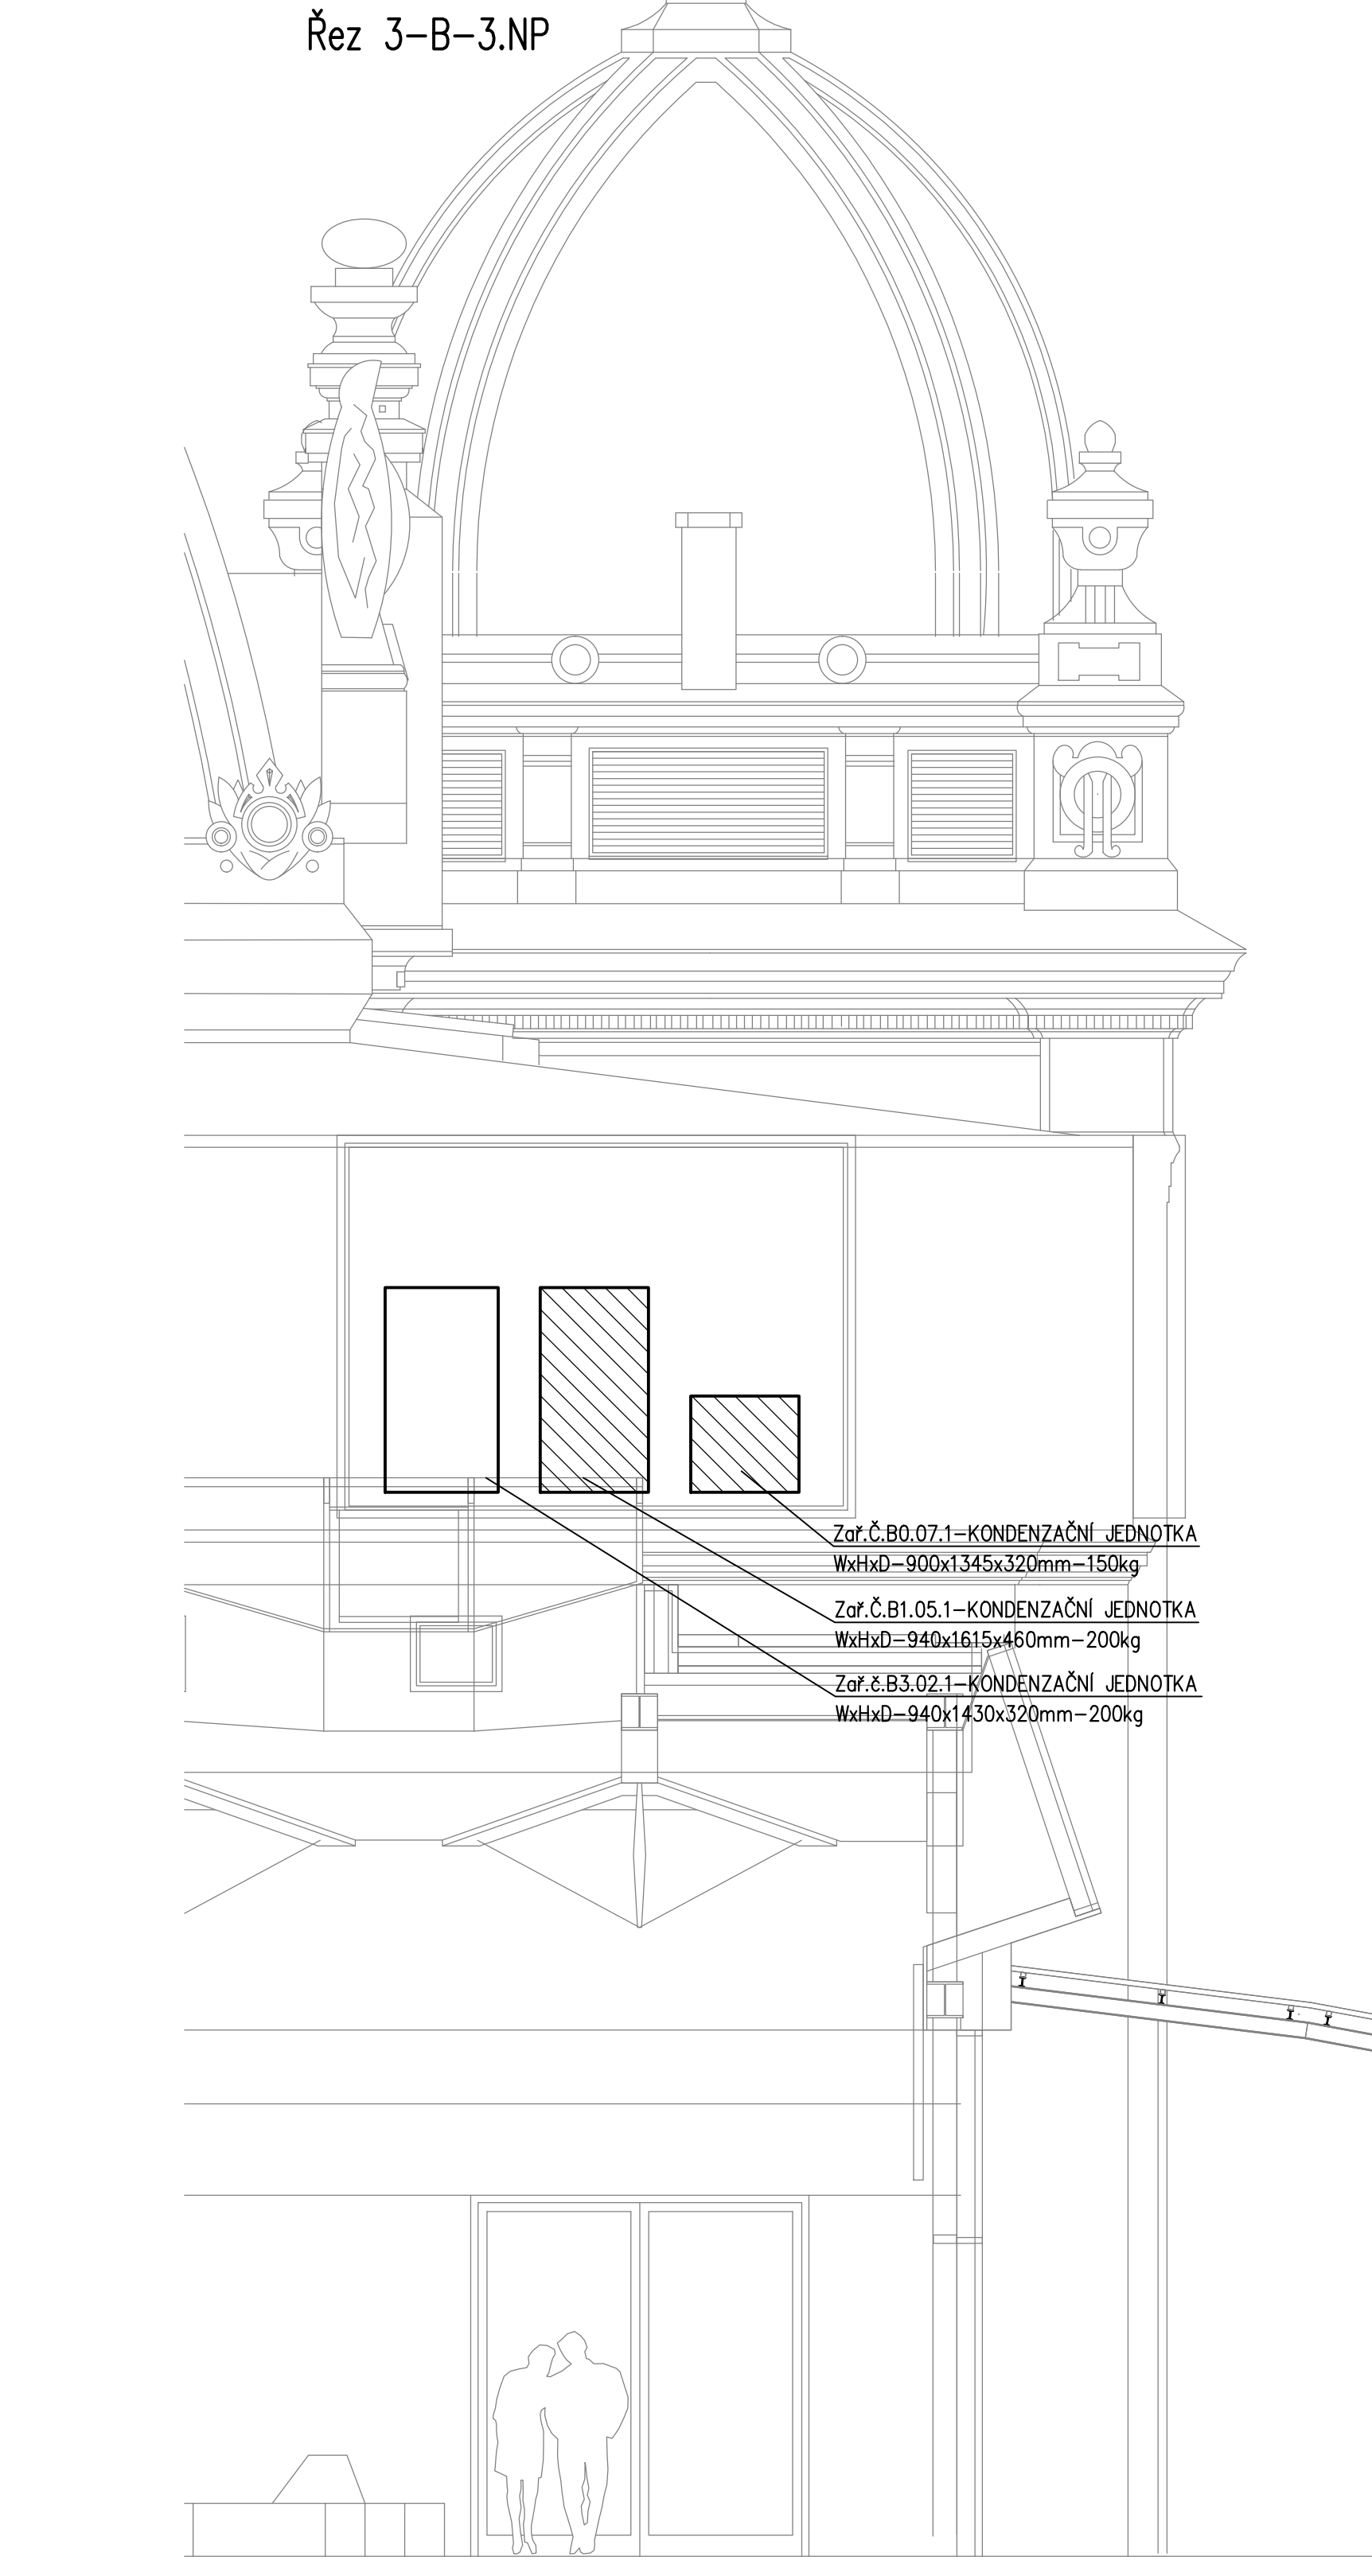


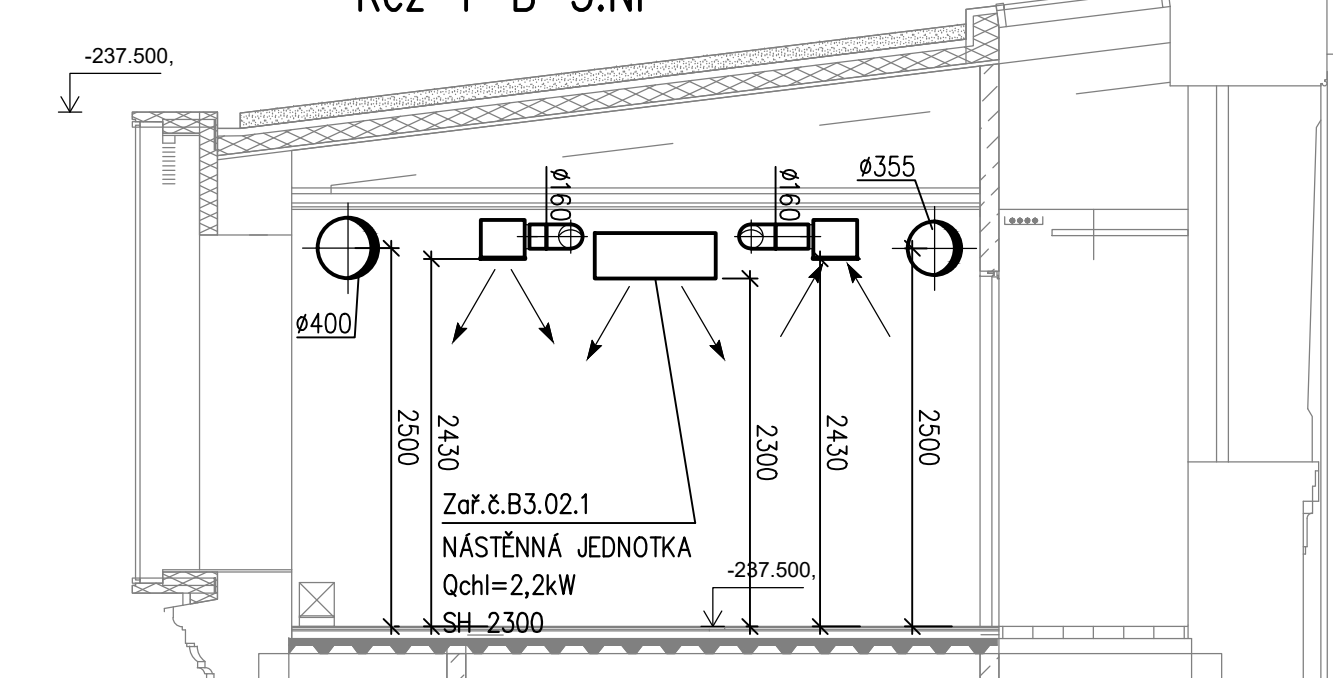

Řez 4-B-3.NP

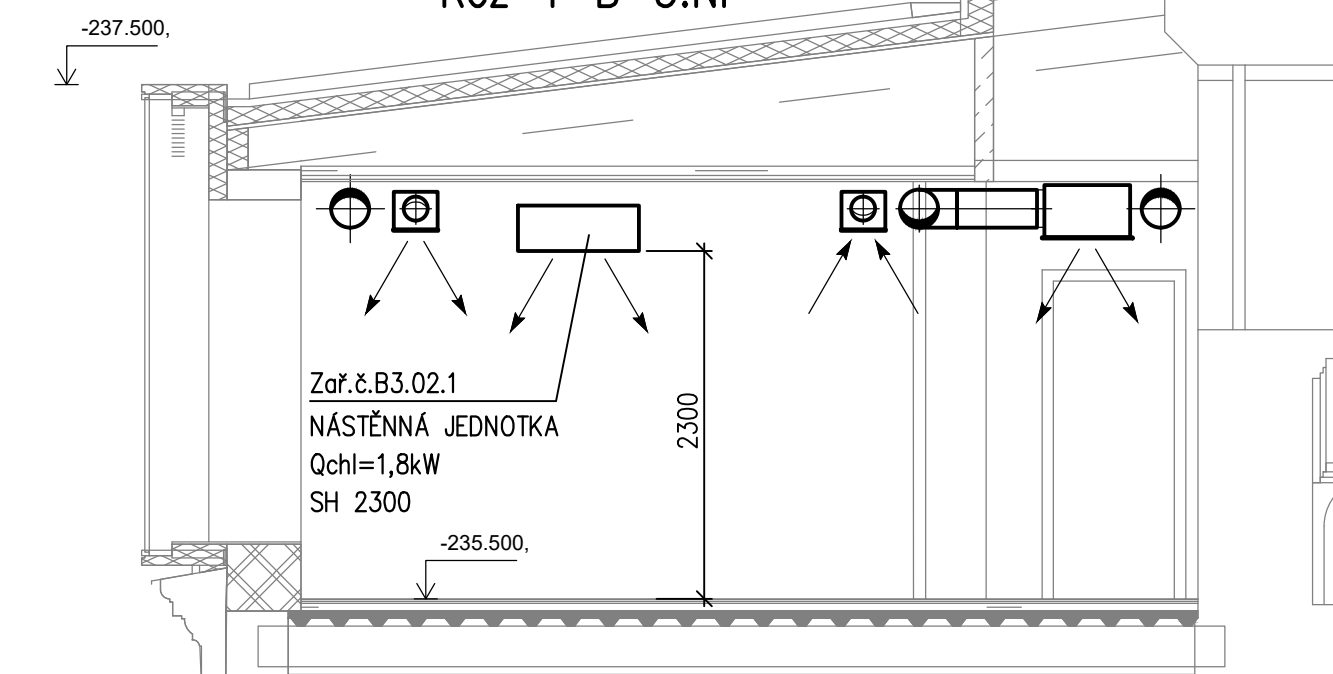




LEGENDA:

- PODROBNOSTI CHLADIKOVÝCH JEDNOTEK
- PRÍKLADY DODÁVKY NÁJEMCE
- VENKOVNÍ KONDENZAČNÍ JEDNOTKA
- NÁSTĚNNÁ JEDNOTKA
- KABELOVÝ OVLADAČ NA STĚNĚ
- UMÍSTĚNÍ PO DOHODĚ S UŽIVATELEM / ARCHITEKTEM
- POŽÁRNÍ ÚČINNOST
- KOMERČNÍ PROSTOR

POZNÁMKY:
DPS NENAHRAŽUJE MONTÁŽNÍ DOKUMENTACI
PŘED MONTÁŽÍ VŠECHY ROZMĚRY DOKLADY NA STAVBĚ.

SCHEMA BUDOVY

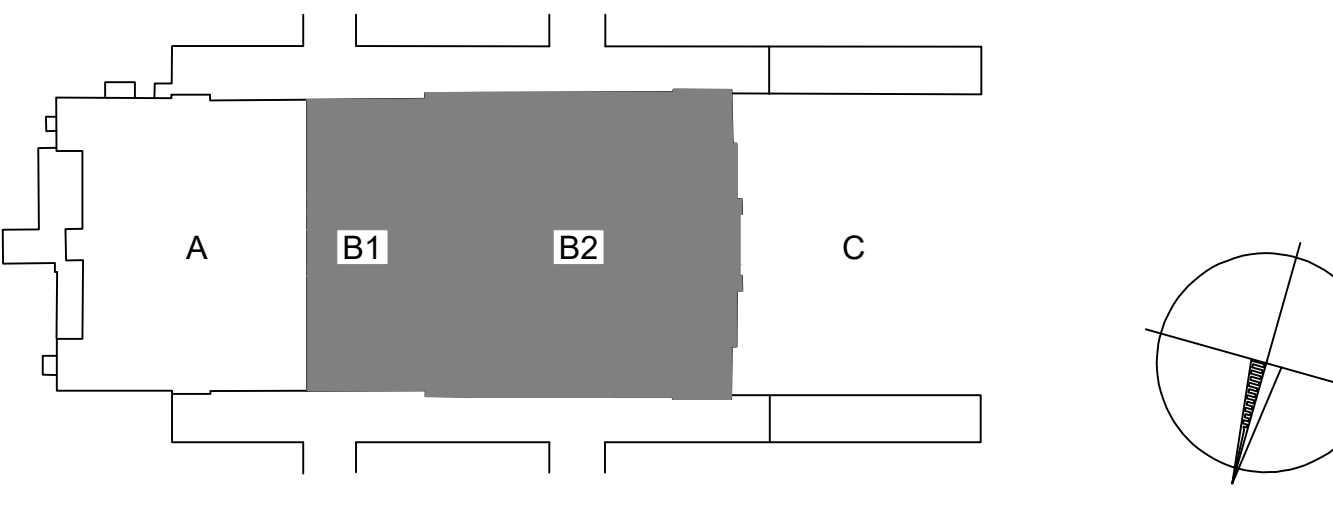

Číslo změny:	Obsah změny:	Datum změny:
01	Rekonstrukce, oprava řez 2, B0.06.1, B0.06.2 - venkovní jednotky	23.11.2020
02	-	-
03	-	-
