


POHLED NA VÝTOK P2, M 1:50  
NOVÝ STAV

\* PKK BUDE PROVEDENO/NAVRÁČENO DLE STÁVAJÍCÍHO STAVU  
S VYROVNÁNÍM LOKÁLNÍCH POKLESŮ KOLEJNIC

!! PŘI STAVBĚ NESMÍ DOJÍT K ZASAHU  
DO KORYTA VODOTEČE ŘEKY METUJE !!

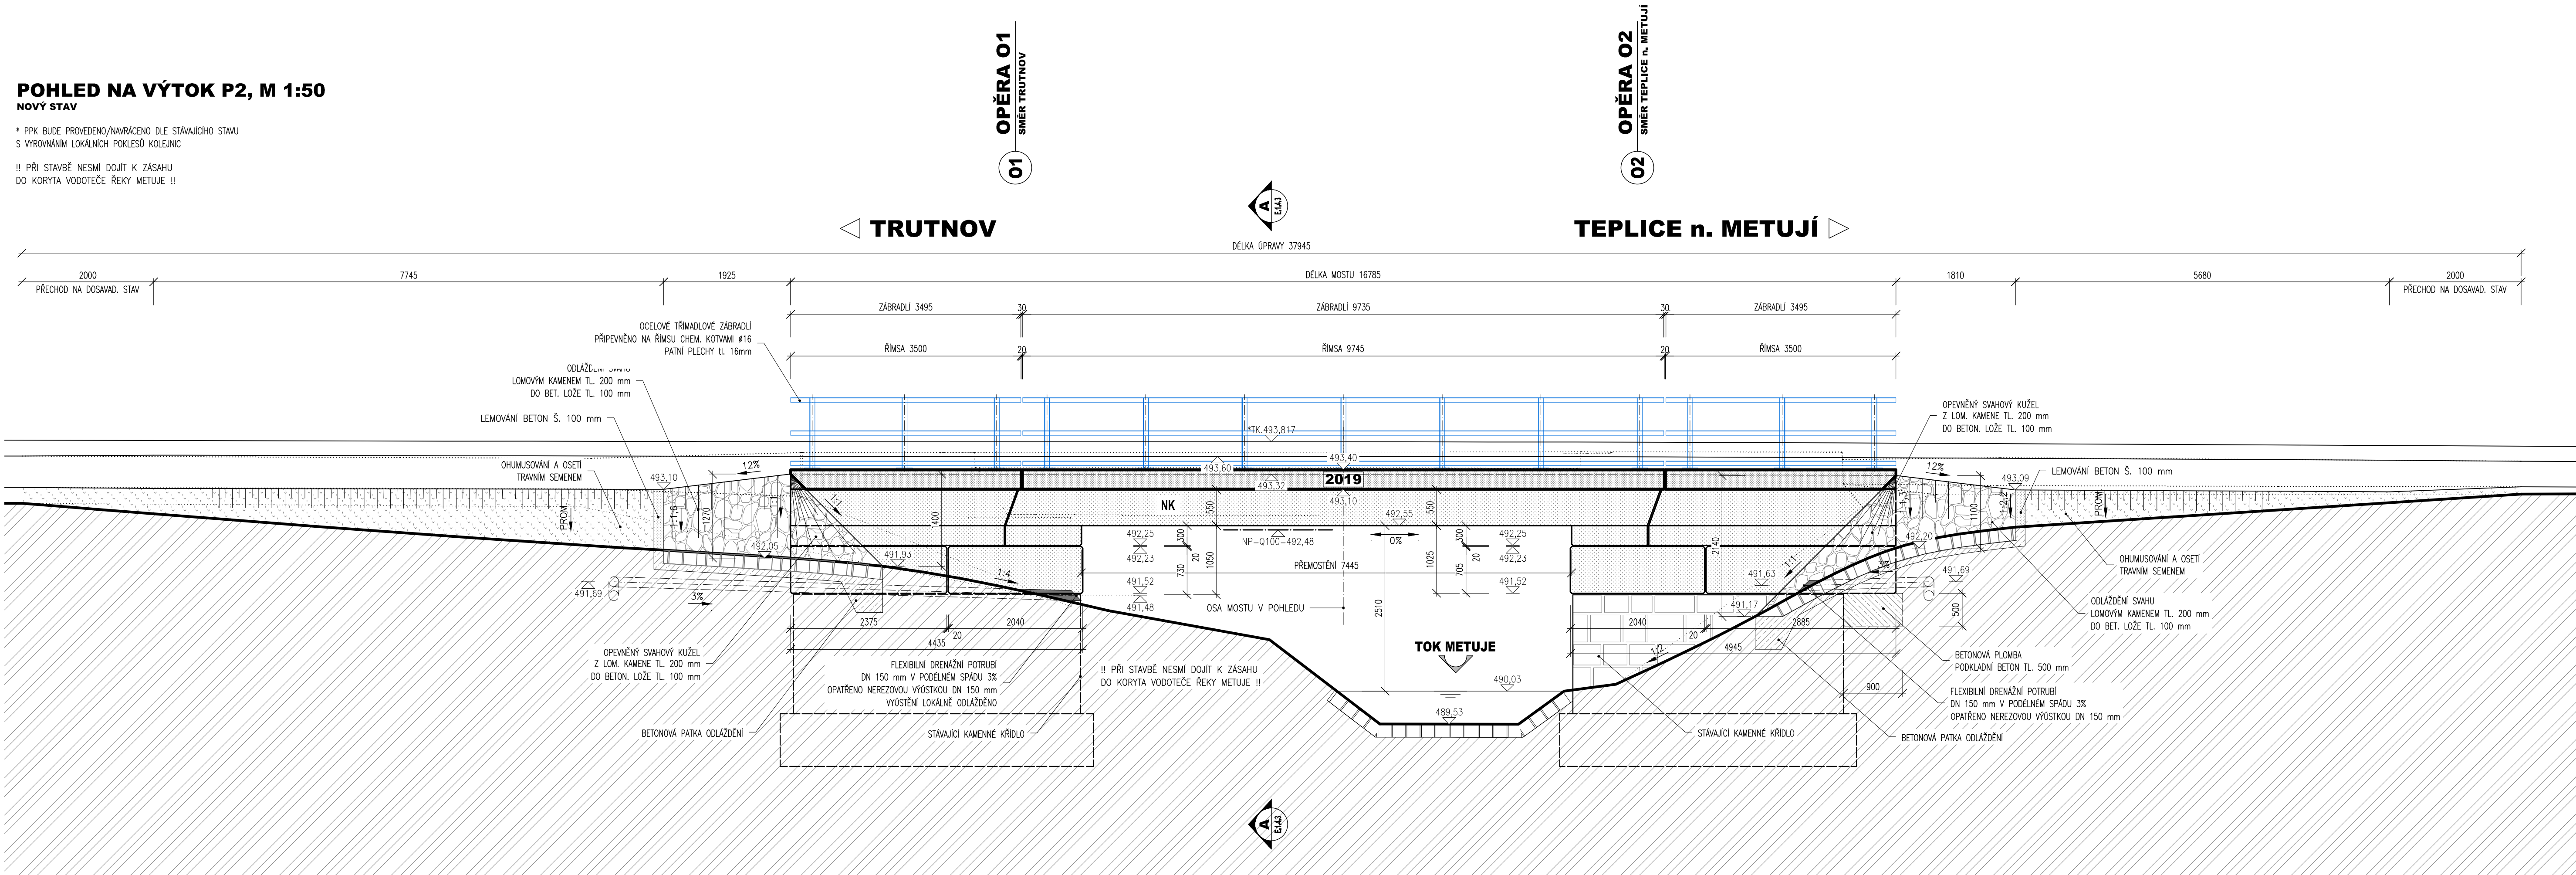

POZNÁMKY:

- VÝŠKOVÝ SYSTÉM MÍSTNÍ
- POLOHOVÝ SYSTÉM MÍSTNÍ
- DÉLKOVÉ KÓTY JSOU ZAKROUHLÉNY NA 5 mm
- VEŠKERÉ ROZMĚRY JSOU VYNAŠENY Z PODKLADŮ GEODETICKÉHO ZAMĚŘENÍ
- TLOUŠŤKY A DIMENZE SKRYTÝCH KONSTRUKCÍ BYLY ODHADNUTY
- ZKROJENÍ VŠECH OSTRÝCH HRAN 20/20 mm (POKUD NEJIN UVEDENO)
- VEŠKERÉ DETAILY BUDOU PROVEDENY DLE PŘÍSLUŠNÝCH VL, POKUD NEJSOU ROZKRESLENY V PD.
- BETON JE BUDOUPROVEDENY DLE ČSN EN 206
- BETON JE NUTNO V POČÁTEČNÍCH FÁZÍCH TUHNUTÍ A TVRDNUTÍ ŘÁDNĚ OŠETŘOVAT A OCHRANOVAT PŘED KLIMATICKÝMI VLIVY
- KAMENNÉ PLOCHY A BETONOVÉ ČÁSTI VE STYKU SE VZDUCHEM BUDOU OPATŘENY HYDROFÓBNÍM NÁTĚREM

NA VÝKRESU NEMUSÍ BÝT ZAKRESLENY VEŠKERÉ INŽENÝRSKÉ SÍTĚ!  
NUTNO VŽDY KOORDINOVAT S DOKLADOVOU ČÁSTÍ DOKUMENTACE

VEDENÍ ČD TELEMATKA BUDE ULÓŽENO DO KABELOVÉHO ŽÁRU  
STÁVAJÍCÍ POLOHU VEDENÍ NUTNO OVĚŘIT, VÝTČET PŘÍMO NA STAVBĚ


LEGENDA SÍTÍ - STÁV. STAV

— ČD TELEMATKA

POHLED NA NÁTOK P1, M 1:50  
NOVÝ STAV

\* PKK BUDE PROVEDENO/NAVRÁČENO DLE STÁVAJÍCÍHO STAVU  
S VYROVNÁNÍM LOKÁLNÍCH POKLESŮ KOLEJNIC

!! PŘI STAVBĚ NESMÍ DOJÍT K ZASAHU  
DO KORYTA VODOTEČE ŘEKY METUJE !!

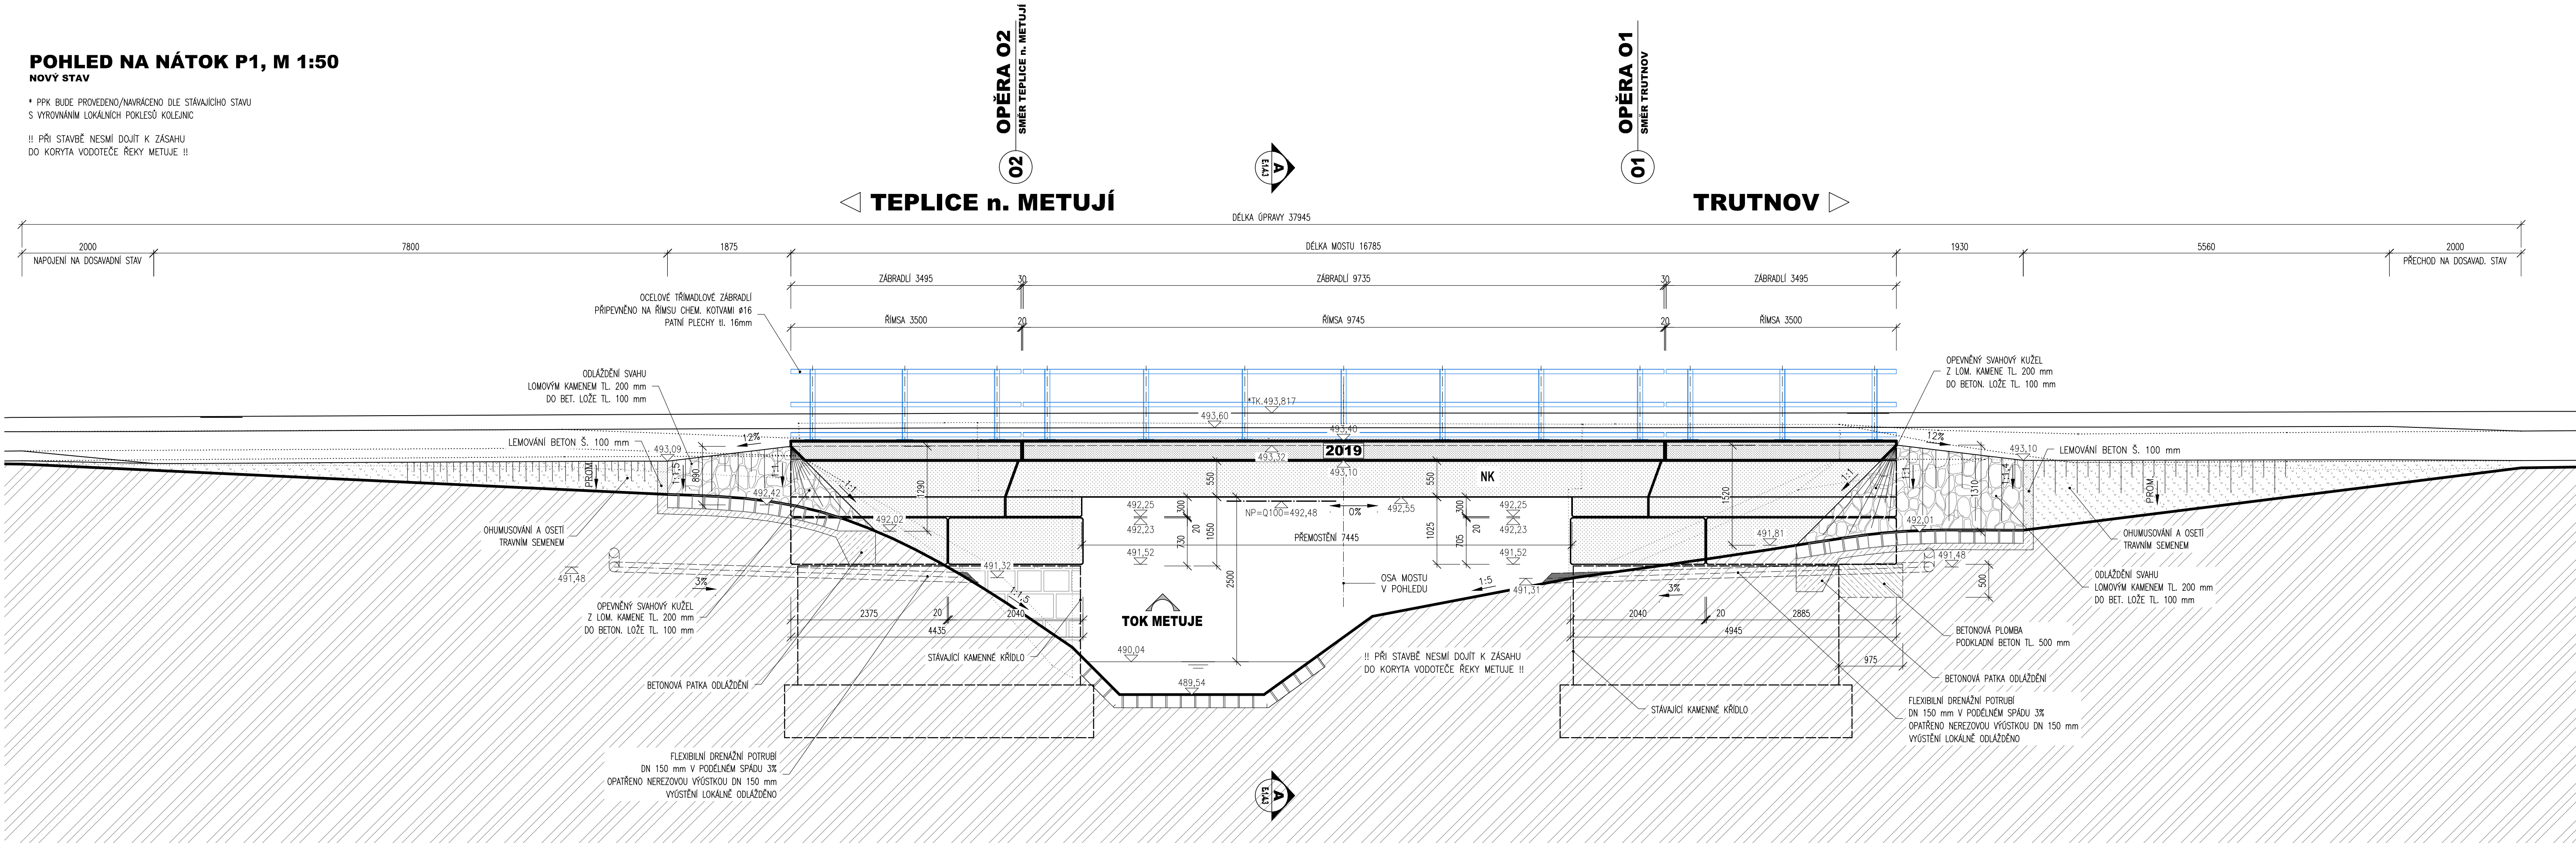

03		
02		
01		
ZMĚNA	POPIS	DATUM

	<b>ING. IVAN ŠÍR</b> PROJEKTOVÁNÍ DOPRAVNÍCH STAVEB CZ s.r.o. Hádkova 1714/3, 500 02 Hradec Králové, tel: +420 603 181 473, sir@sirvan.cz, www.sirvan.cz	iČ: 259 02 914
--	--	----------------

Objednatel: Správa železniční dopravní cesty, s.o.  
Oblastní ředitelství Hradec Králové

Oprava mostních objektů  
trati Trutnov - Teplice nad Metují

- kraj: Královéhradecký
- MÚ / OÚ: Trutnov, Teplice nad Metují
- stupeň újelení: bez újelení
- datum: 02 / 2020
- zikázkové číslo: 018 011
- stupeň PD: DSP
- odpovědný projektant stavby: Ing. Ivan Šír
- odpovědný projektant objektu: Ing. Ivan Šír
- vypracoval: Ing. Martin Jáhleka
- kontroloval: Ing. Ivan Šír
- zmněná číslo: 00
- měřítko: M 1:50

SO 03 MOST KM 25,744

NOVÝ STAV - POHLEDY

D.2.1.1.5