



Operační program
Doprava



Evropská unie
Investice do vaší budoucnosti
Evropský fond pro regionální rozvoj
Fond soudržnosti

Úprava v rámci soutěže, stav k 16.06. 2017

VÝŠKOVÝ SYSTÉM Bpv SOUŘADNICOVÝ SYSTÉM S-JTSK

Číslo změny:	Obsah změny:	Datum změny:
01	-	-
02	-	-
03	-	-

Investor:



Správa železniční dopravní cesty

Správa železniční dopravní cesty, s.o.
Dlážděná 1003/7, 110 00 Praha 1

Stavební správa západ se sídlem v Praze
Sokolovská 278/1955, 190 00 Praha 9

Sdružení pro projekt Modernizace trati Sudoměřice - Votice:



METROPROJEKT

Vedoucí sdružení:



SUDOP PRAHA a.s.
Olšanská 1a, 130 80 Praha 3
tel.: +420 267 094 111
fax: +420 224 230 316
e-mail: praha@sudop.cz

Hlavní inženýr projektu:

ING. MILOŠ KRAMEŠ

Garant profese:

ING. JAN BONEV

Středisko:

ŽELEZNIČNÍCH TRATÍ A UZLŮ

Vedoucí střediska:

ING. JIŘÍ SYROVÝ

Odpovědný projektant SO, IO, PS:

ING. MICHAL MEČL
ING. EVA SYROVÁ

Vypracoval:

ING. MICHAL MEČL
ING. EVA SYROVÁ

Kontroloval:

ING. JAN BONEV

Název akce:

MODERNIZACE TRATI SUDOMĚŘICE - VOTICE

Číslo smlouvy:

12 106 201

Projektový stupeň:

PROJEKT

Část:

ŽELEZNIČNÍ SVRŠEK A SPODEK
SO 73-10-01 ČERVENÝ ÚJEZD - VOTICE, ŽELEZNIČNÍ SVRŠEK
SO 73-11-01 ČERVENÝ ÚJEZD - VOTICE, ŽELEZNIČNÍ SPODEK

Datum:

01 / 2013

Číslo části:

E.1.1.5

Název přílohy:

VYTYČOVACÍ VÝKRES - PROVIZORNÍ STAV

Měřítko:

1000

Počet formátů:

-

Číslo přílohy:

6.8


- LEGENDA
- POKLÁDKA UŽITÉHO KOL. ROŠTU S49/bet.
- POKLÁDKA UŽITÉHO KOL. ROŠTU S49/dř.
- POKLÁDKA UŽITÝCH KOLEJNIC S49
- SMĚROVÉ A VÝŠKOVÉ VYROVNÁNÍ STÁV.KOLEJE
- STÁVAJÍCÍ STAV

<- České Budějovice

SUDOMĚŘICE - VOTICE
STAVEBNÍ POSTUP č. 73-3, 73-4, 73-5
M 1 : 1000

Praha ->

č. bodu	X	Y	význam
1000	1 097 027,611	738 086,122	ZÚ=sklonovník
1001	1 097 017,087	738 068,791	ZO50000
1002	1 097 001,271	738 042,763	ZO50000/KO50000
1003	1 096 987,425	738 019,980	KO50000
1004	1 096 935,482	737 934,454	sklonovník
1005	1 096 849,964	737 793,645	ZP762,738
1006	1 096 837,904	737 773,843	sklonovník
1007	1 096 798,152	737 712,255	ZO762,738
1008	1 096 778,442	737 685,276	sklonovník
1009	1 096 755,080	737 656,227	KÚ=sklonovník

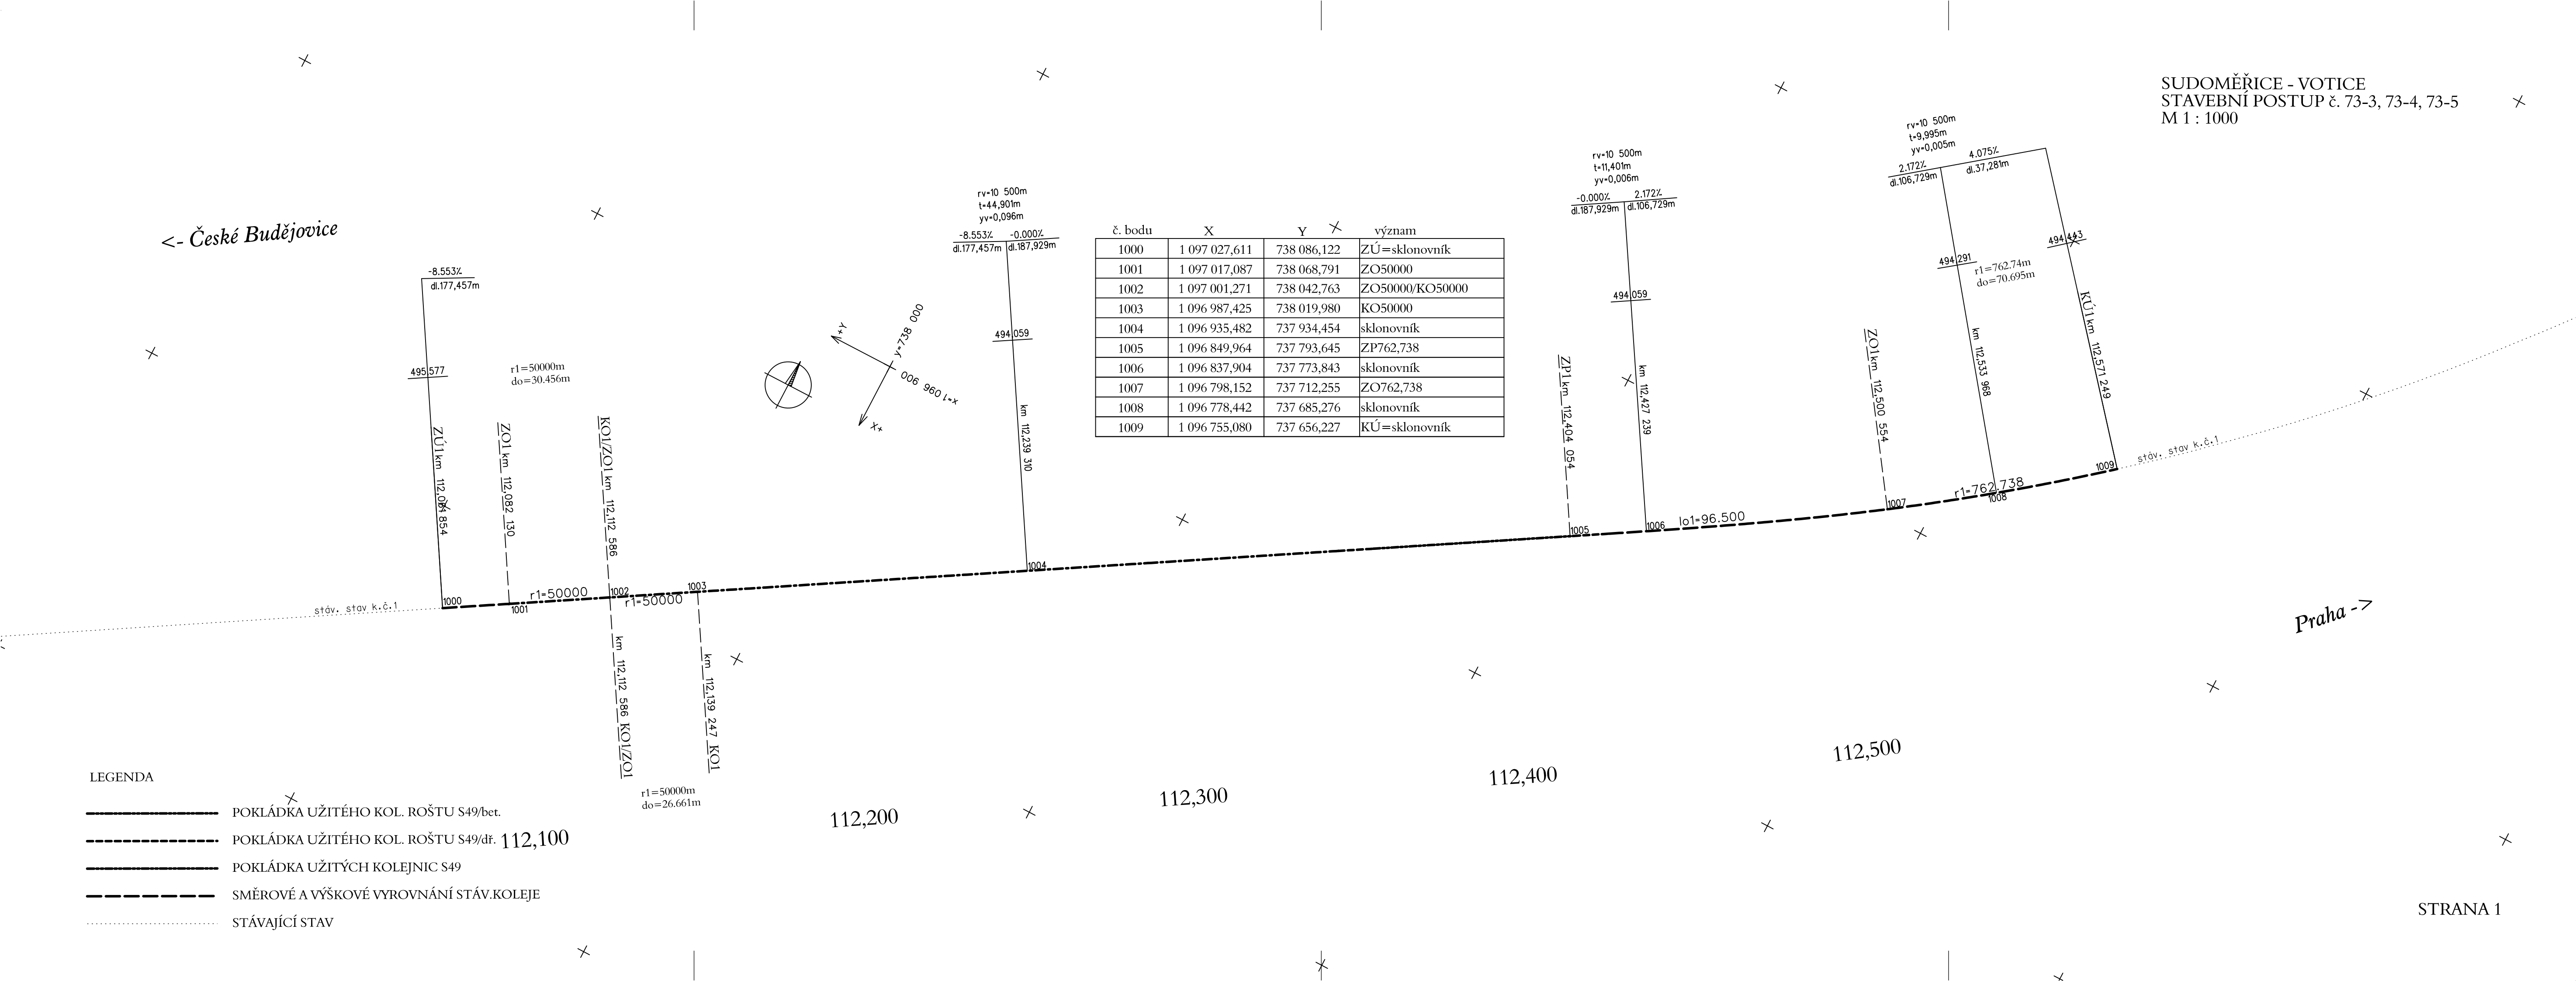

+


$$\begin{array}{c} \text{SKL} \\ \swarrow \quad \searrow \\ \text{---} \end{array}$$

r2st

$$r_2 =$$

DEFINITIVNÍ STAV

NOVÝ SVRŠEK S4


POKLÁDKA UŽITÉHO KOL. ROŠTU S4

SMĚROVÉ A VÝŠKOVÉ VYROVNÁNÍ STÁV.KOLEI

STÁVAJÍCÍ STAV



+

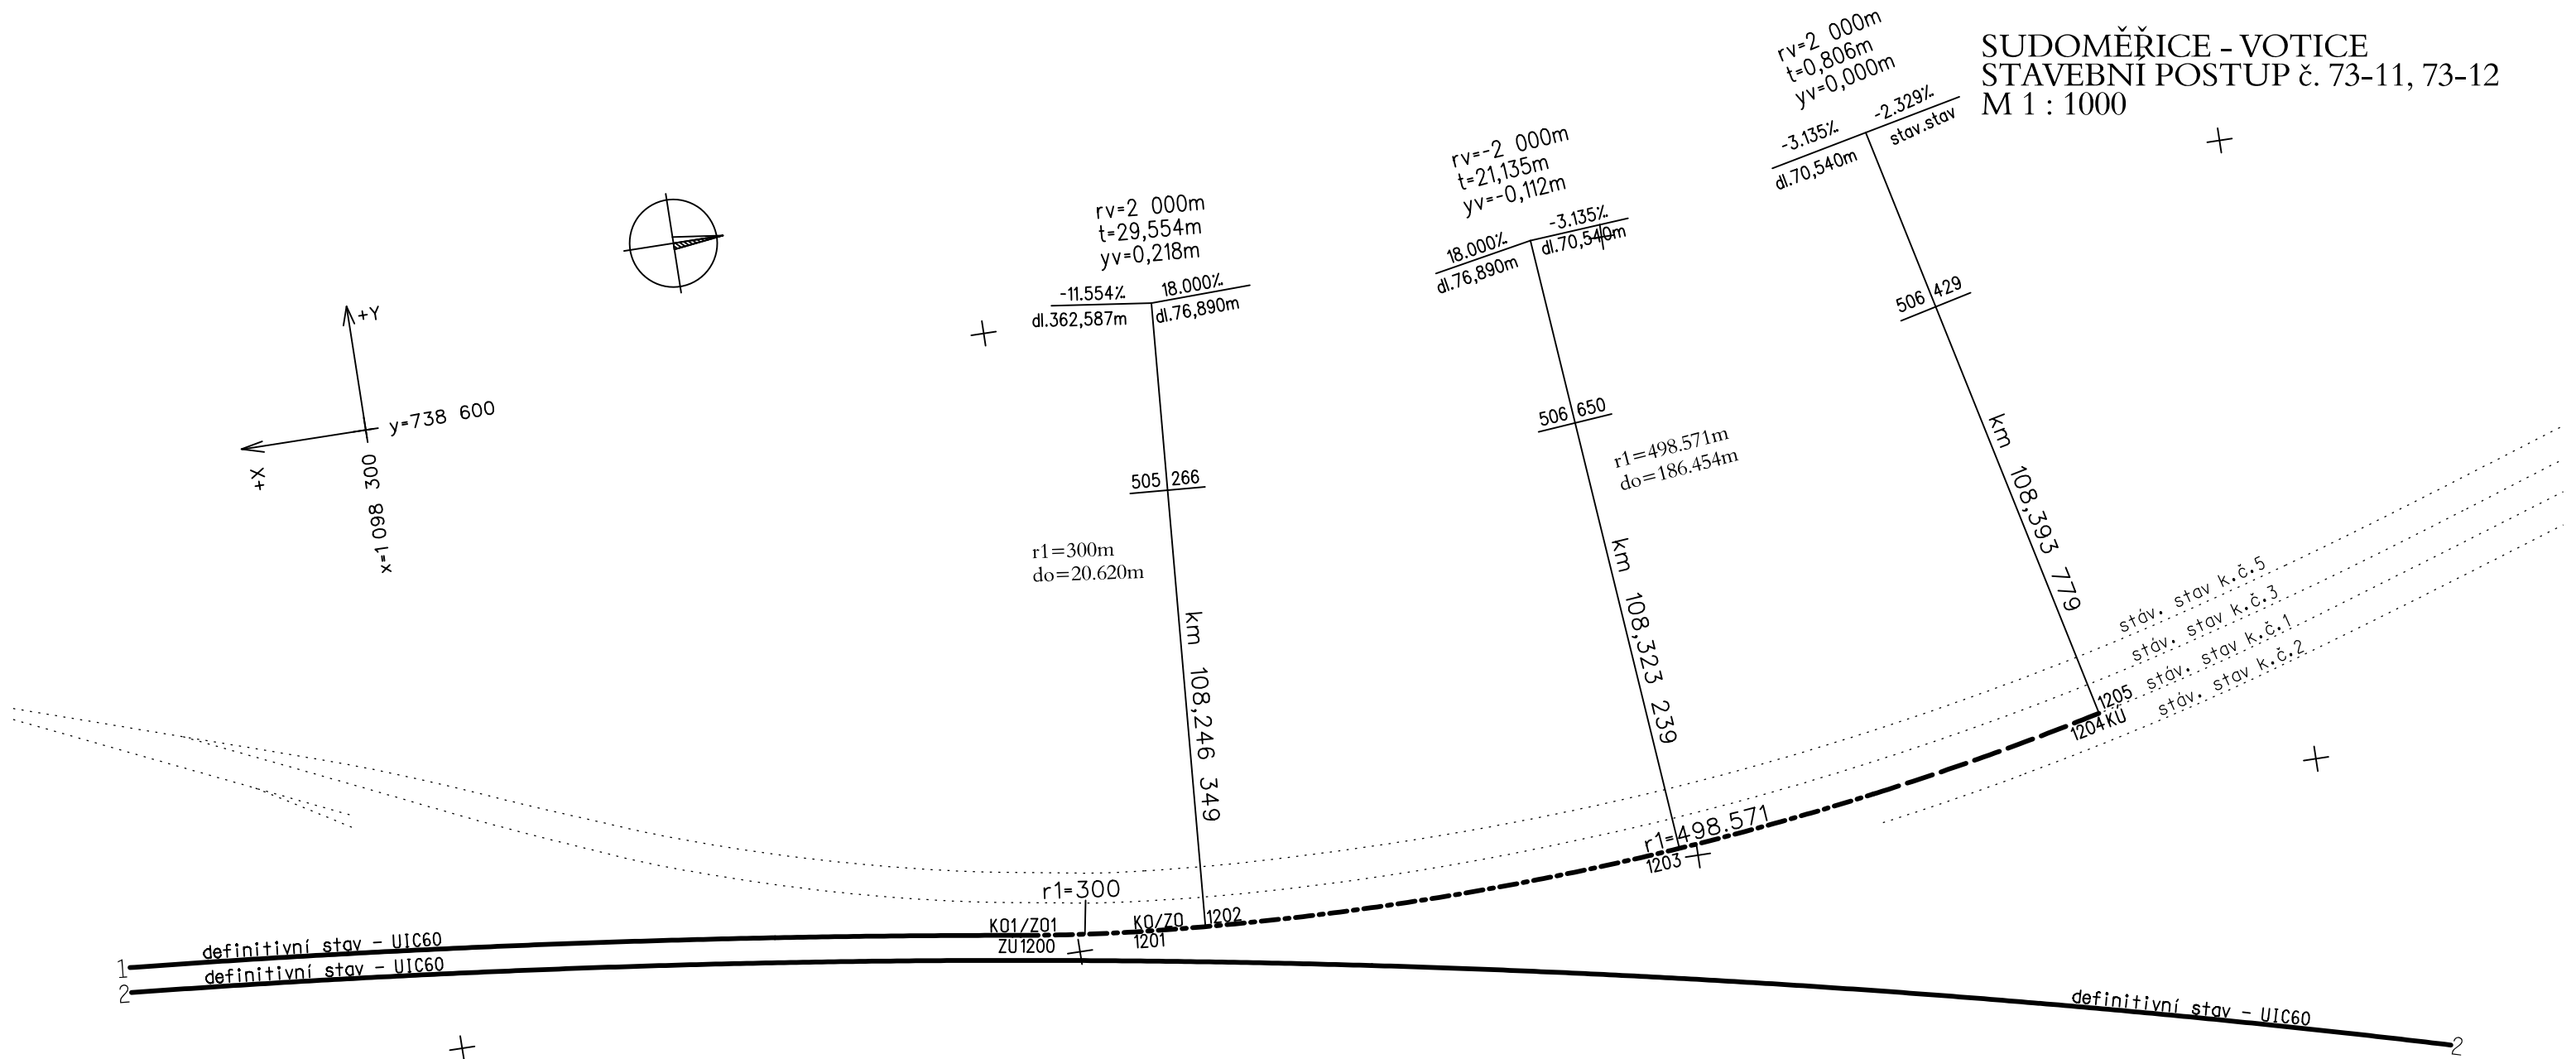

ČESKÉ BUDĚJOVICE

PRAHA

LEGENDA

- DEFINITIVNÍ STAV
- POKLÁDKA UŽITÉHO KOL. ROŠTU S49
- SMĚROVÉ A VÝŠKOVÉ VYROVNÁNÍ STÁV.KOLEJE
- STÁVAJÍCÍ STAV

č. bodu	X	Y	význam
1200	1 098 208,979	738 504,059	ZÚ=ZO300
1201	1 098 188,513	738 501,575	KO300/ZO498,571
1202	1 098 179,582	738 500,882	sklonovník
1203	1 098 102,772	738 501,547	sklonovník
1204	1 098 033,152	738 512,533	sklonovník
1205	1 098 032,367	738 512,715	KÚ