


KOORDINAČNÍ SITUACE STAVBY

1. část

M 1:1000

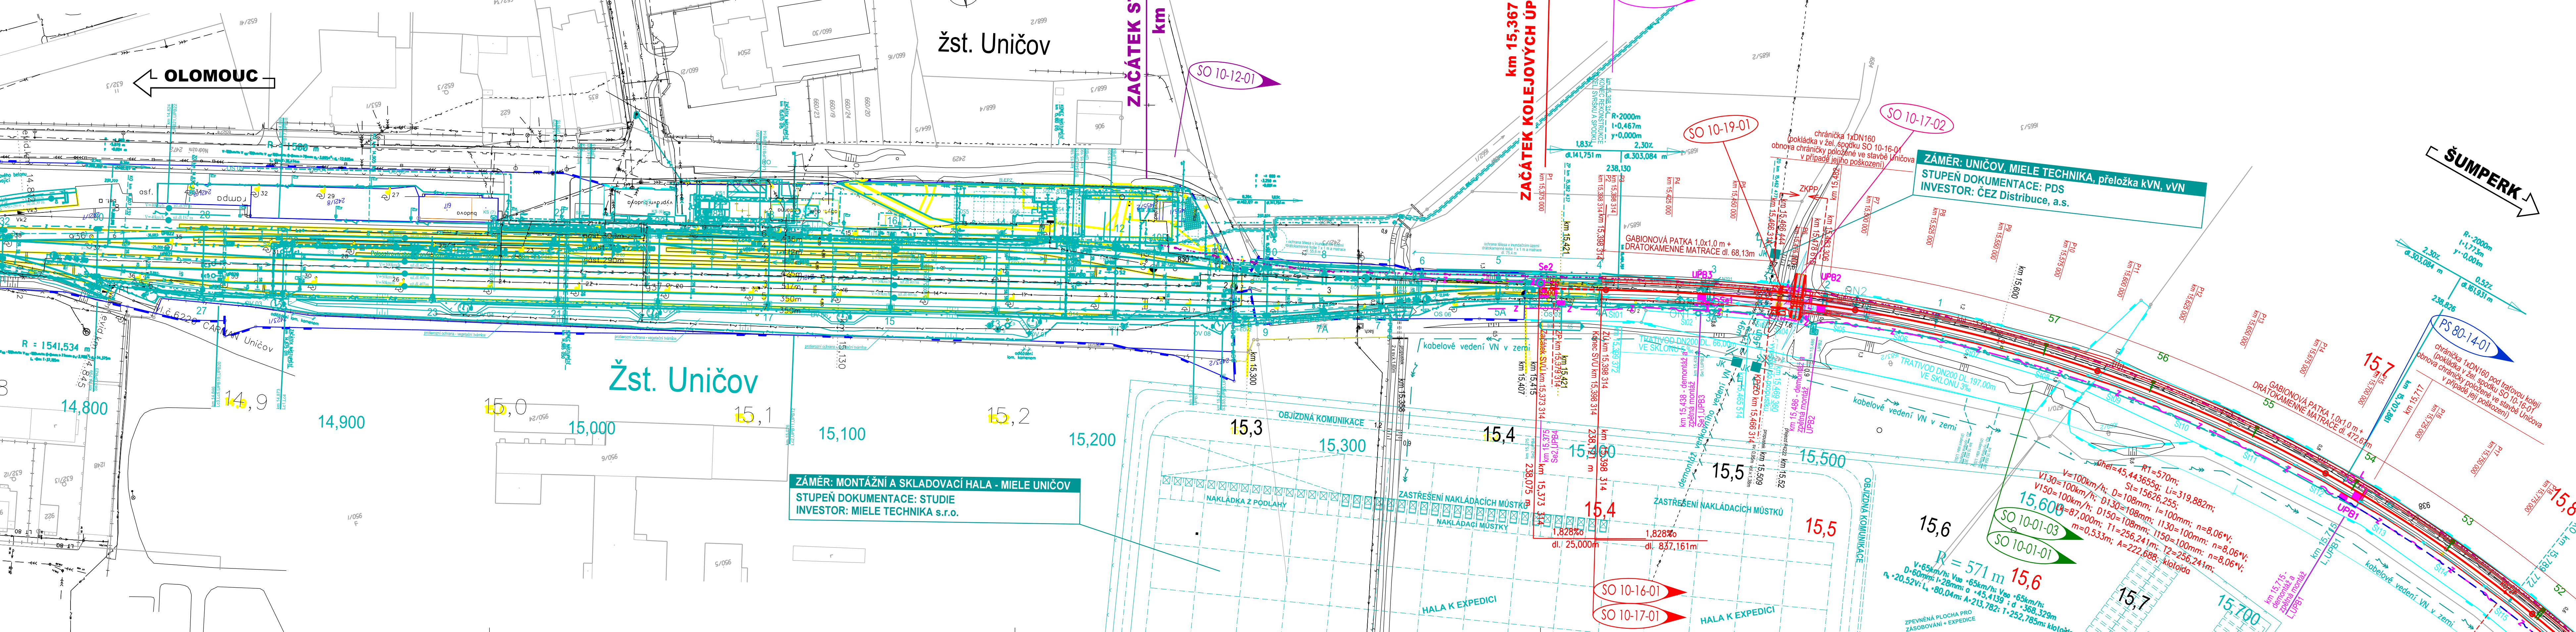


- Seznam SO a PS
- Železniční sdělovací zařízení
 - PS 80-14-01 Uničov - Šumperk, TK - 2. část
 - Železniční svršek a spodek, nástupiště
 - SO 10-17-01 Uničov - Troubelice, železniční svršek
 - SO 80-17-01 Uničov - Šumperk, výstroj trať - 2. část
 - SO 10-16-01 Uničov - Troubelice, železniční spodek
 - SO 80-34-01 Uničov - Šumperk, kácení zeleně a náhradní výsadba - 2. část
 - Železniční přejezdy
 - SO 10-17-02 Uničov - Troubelice, žel. přejezd v ev. km 15,520 - polní cesta
 - Mosty, propustky, zdi
 - SO 10-19-01 Uničov - Troubelice, žel. propustek v ev. km 15,509
 - Trakční vedení, ukolejnění kovových konstrukcí
 - SO 10-01-01 Uničov - Troubelice, trakční vedení
 - SO 10-01-02 Uničov - Troubelice, ukolejnění
 - SO 10-01-03 Uničov - Troubelice, zavěšení kabelu 22kV na TP
 - Rozvody vn, nn, osvětlení a dálkové ovládání odpojovačů
 - SO 10-12-01 Uničov - Troubelice, závěsný kabel vn 22 kV

Legenda situace:


- hranice pozemku Českých drah, a.s.
- hranice pozemku SŽDC, s.o.
- hranice pozemků katastrální mapy
- stávající stav
- kolejové řešení, mostní a pozemní objekty
- rušené koleje a výhybky, demolice
- tratičivod
- komunikace a zpevněné plochy
- silnoproudá zařízení
- zabezpečovací zařízení
- sdělovací zařízení
- venkovní návěstní prvky
- trakční vedení
- silniční komunikace
- komunikace pro pěší
- nástupiště a zpevněné plochy
- pozemní stavební objekty
- ozelenění
- související stavby

Legenda stávajících inženýrských sítí

- NTL plynovodní potrubí
- STL plynovodní potrubí
- VTL plynovodní potrubí
- vodovodní potrubí
- kanalizační potrubí
- kabely NN
- kabely VN
- vedení NN
- vedení VN
- vedení VVN
- kabely NN
- kabely VN
- sdělovací kabely
- teplovod

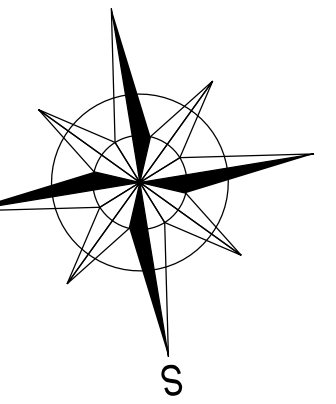

Klad listů:

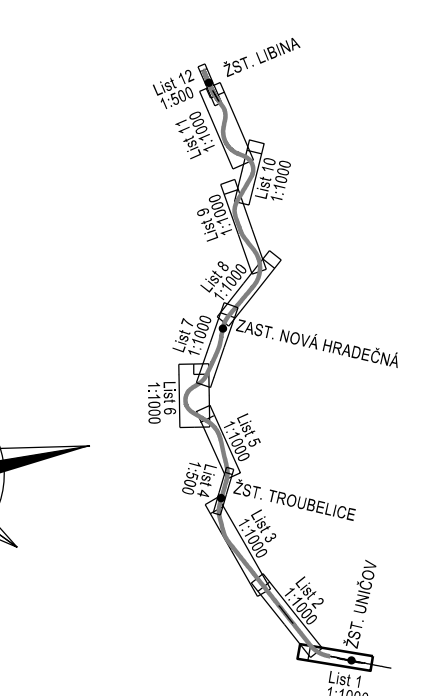

Poznámka:
 SOUŘADNICOVÝ SYSTÉM: S-JTSK
 VÝŠKOVÝ SYSTÉM: Bpv
 VŠECHNY KILOMETRICKÉ POPISY BEZ UVEDENÍ
 ČÍSLA KOLEJE JSOU VZTAŽENY KE KOLEJI č.1.

EVROPSKÁ UNIE
 Evropské strukturální a investiční fondy
 Operační program Doprava

Ministerstvo dopravy
 Státní fond dopravní infrastruktury

ČÍSLO SOUPRAVY:		
PO PŘIPOMÍNKOVÉM ŘÍZENÍ		
REVIZE Č.	DATUM	ZMĚNA

SUDOP EU

SUDOP PRAHA

MORAVIA CONSULT Olomouc a.s.

LEGIONÁŘSKÁ 1085/8, 779 00 Olomouc
 tel.: +420 585 570 444
 IDS: kjee9md
 e-mail: moravia@moravia.cz
 http://www.moravia.cz

OBJEDNATEL			Správa železniční dopravní cesty, státní organizace		
HLAVNÍ INŽENÝR PROJEKTU			ING. PETR JEMELKA		
ODPOVĚDNÝ PROJ. OBJ., PS			ING. MARCELA DUBSKÁ		
KRAJ: OLOMOUCKÝ			POVĚŘENÝ OÚ: UNIČOV		
ZAK. ČÍSLO MCO			17-106-232-PS		
ÚČEL			DSP		
DATUM			ÚNOR 2019		
FORMÁT			7 A4		
MĚŘÍTKO			1:1000		
ČÁST			C.2		
KOORDINAČNÍ SITUACE V km 14,800 - 15,800			POŘ.Č. 1		