


KOORDINAČNÍ SITUACE STAVBY
3. část M 1:1000



ČÍSLO SOUPRAVY:	
PO PŘIPOMÍNKOVÉM ŘÍZENÍ	
REVIZE Č.	DATUM
ZMĚNA	

SUDOP EU	
Olovenská 1a 130 00 Praha 3 Česká republika tel.: +420 287 094 305 IDDS: g4w4w7 e-mail: info@sudop.eu	

SUDOP PRAHA	
Olovenská 1a 130 00 Praha 3 Česká republika tel.: +420 287 094 111 IDDS: n4w4w7 e-mail: praha@sudop.cz	

MCO MORAVIA CONSULT Olomouc a.s.	
LEGIONÁŘSKÁ 1085/8, 779 00 Olomouc	
tel.: +420 585 570 444 IDDS: k4w4w7 e-mail: moravia@moravia.cz http://www.moravia.cz	

OBJEDNATEL	
Správa železniční dopravní cesty, státní organizace	
V zastoupení: SZDC, s.o., Stavební správa východ, Nerudova 1, 772 58 Olomouc	
HLAVNÍ INŽENÝR PROJEKTU	ING. PETR JEMELKA
ODPOVĚDNÝ PROJ. OBJ., PS	ING. MARCELA DUBSKÁ
ING. MARCELA DUBSKÁ	ING. MARCELA DUBSKÁ
KRAJ: OLOMOUCKÝ	POVĚŘENÝ OÚ: UNIČOV

"Elektrizace a zkapacitnění trati Libina - Uničov"	
ZAK. ČÍSLO MCO	17-106-232-PS
ÚČEL	DSP
DATUM	UNOR 2019
FORMÁT	7 A4
MEŘITKO	1:1000
ČÁST	POŘ.Č.
COORDINATE SITUATION	3

Seznam SO a PS:
Železniční zabezpečovací zařízení
PS 11-28-01 Zst. Troubelice, SZZ
PS 10-28-01 Uničov - Troubelice, TZZ
Železniční sdělovací zařízení
PS 11-14-01 Zst. Troubelice, místní kabelizace
PS 80-14-01 Uničov - Šumperk, TK - 2. část
PS 80-14-02 Uničov - Šumperk, DOK - 2. část
Železniční svršek a spoděk, nástupiště
SO 10-17-01 Uničov - Troubelice, železniční svršek
SO 11-17-01 Zst. Troubelice, železniční svršek
SO 80-17-01 Uničov - Šumperk, výstroj trati - 2. část
SO 11-16-01 Zst. Troubelice, železniční spoděk
SO 12-15-01 Troubelice - Libina, železniční spoděk
SO 80-34-01 Uničov - Šumperk, kácení zeleně a náhradní výsadba - 2. část
Železniční přejezdy
SO 10-17-03 Uničov - Troubelice, žst. přejezd v ev. km 17,915 - silnice III/44414
SO 10-17-04 Uničov - Troubelice, žst. přejezd v ev. km 18,348 - polní cesta
Mosty, propustky, zdi
SO 10-19-08 Uničov - Troubelice, žst. propustek v ev. km 17,910
SO 10-19-09 Uničov - Troubelice, žst. propustek v ev. km 17,921
SO 10-19-10 Uničov - Troubelice, žst. propustek v ev. km 18,656
Trakční vedení, ukojení kovových konstrukcí
SO 10-01-01 Uničov - Troubelice, trakční vedení
SO 10-01-02 Uničov - Troubelice, ukojení
SO 10-01-03 Uničov - Troubelice, ukojení
SO 11-01-01 Zst. Troubelice, trakční vedení
SO 11-01-02 Zst. Troubelice, ukojení
SO 11-01-03 Zst. Troubelice, ukojení
SO 11-01-04 Zst. Troubelice, ukojení
Rozvody vn, nn, osvětlení a dálkové ovládání odpojovačů
SO 10-12-01 Uničov - Troubelice, závěsný kabel vn 22 kV
SO 11-06-01 Zst. Troubelice, EOY
SO 11-06-02 Zst. Troubelice, EOY
SO 11-06-03 Zst. Troubelice, rekonstrukce venkovního osvětlení stanice
SO 11-06-04 Zst. Troubelice, rekonstrukce kabelových rozvodů
SO 11-06-05 Zst. Troubelice, DOUO
SO 11-06-06 Zst. Troubelice, DOUO
Přeložky a úpravy silničních a sdělovacích zařízení mimoúhraničních
SO 80-50-01 Uničov - Šumperk, přeložky vedení a kabelů ČEZ - 2. část
Uničov - Troubelice, přeložka vedení vn ČEZ v km 17,584
Klad listů:
S
ŠUMPERK

POZNÁMKA:
SOUŘADNICOVÝ SYSTÉM: S-JTSK
VÝŠKOVÝ SYSTÉM: Bv
VŠECHNY KILOMETRICKÉ POPISY BEZ UVEDENÍ
ČÍSLA KOLEJE JSOU VZTAŽENY KE KOLEJI č.1.