

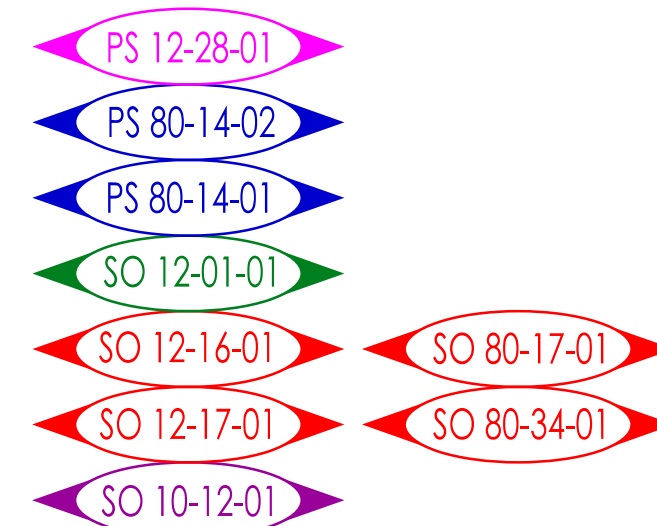
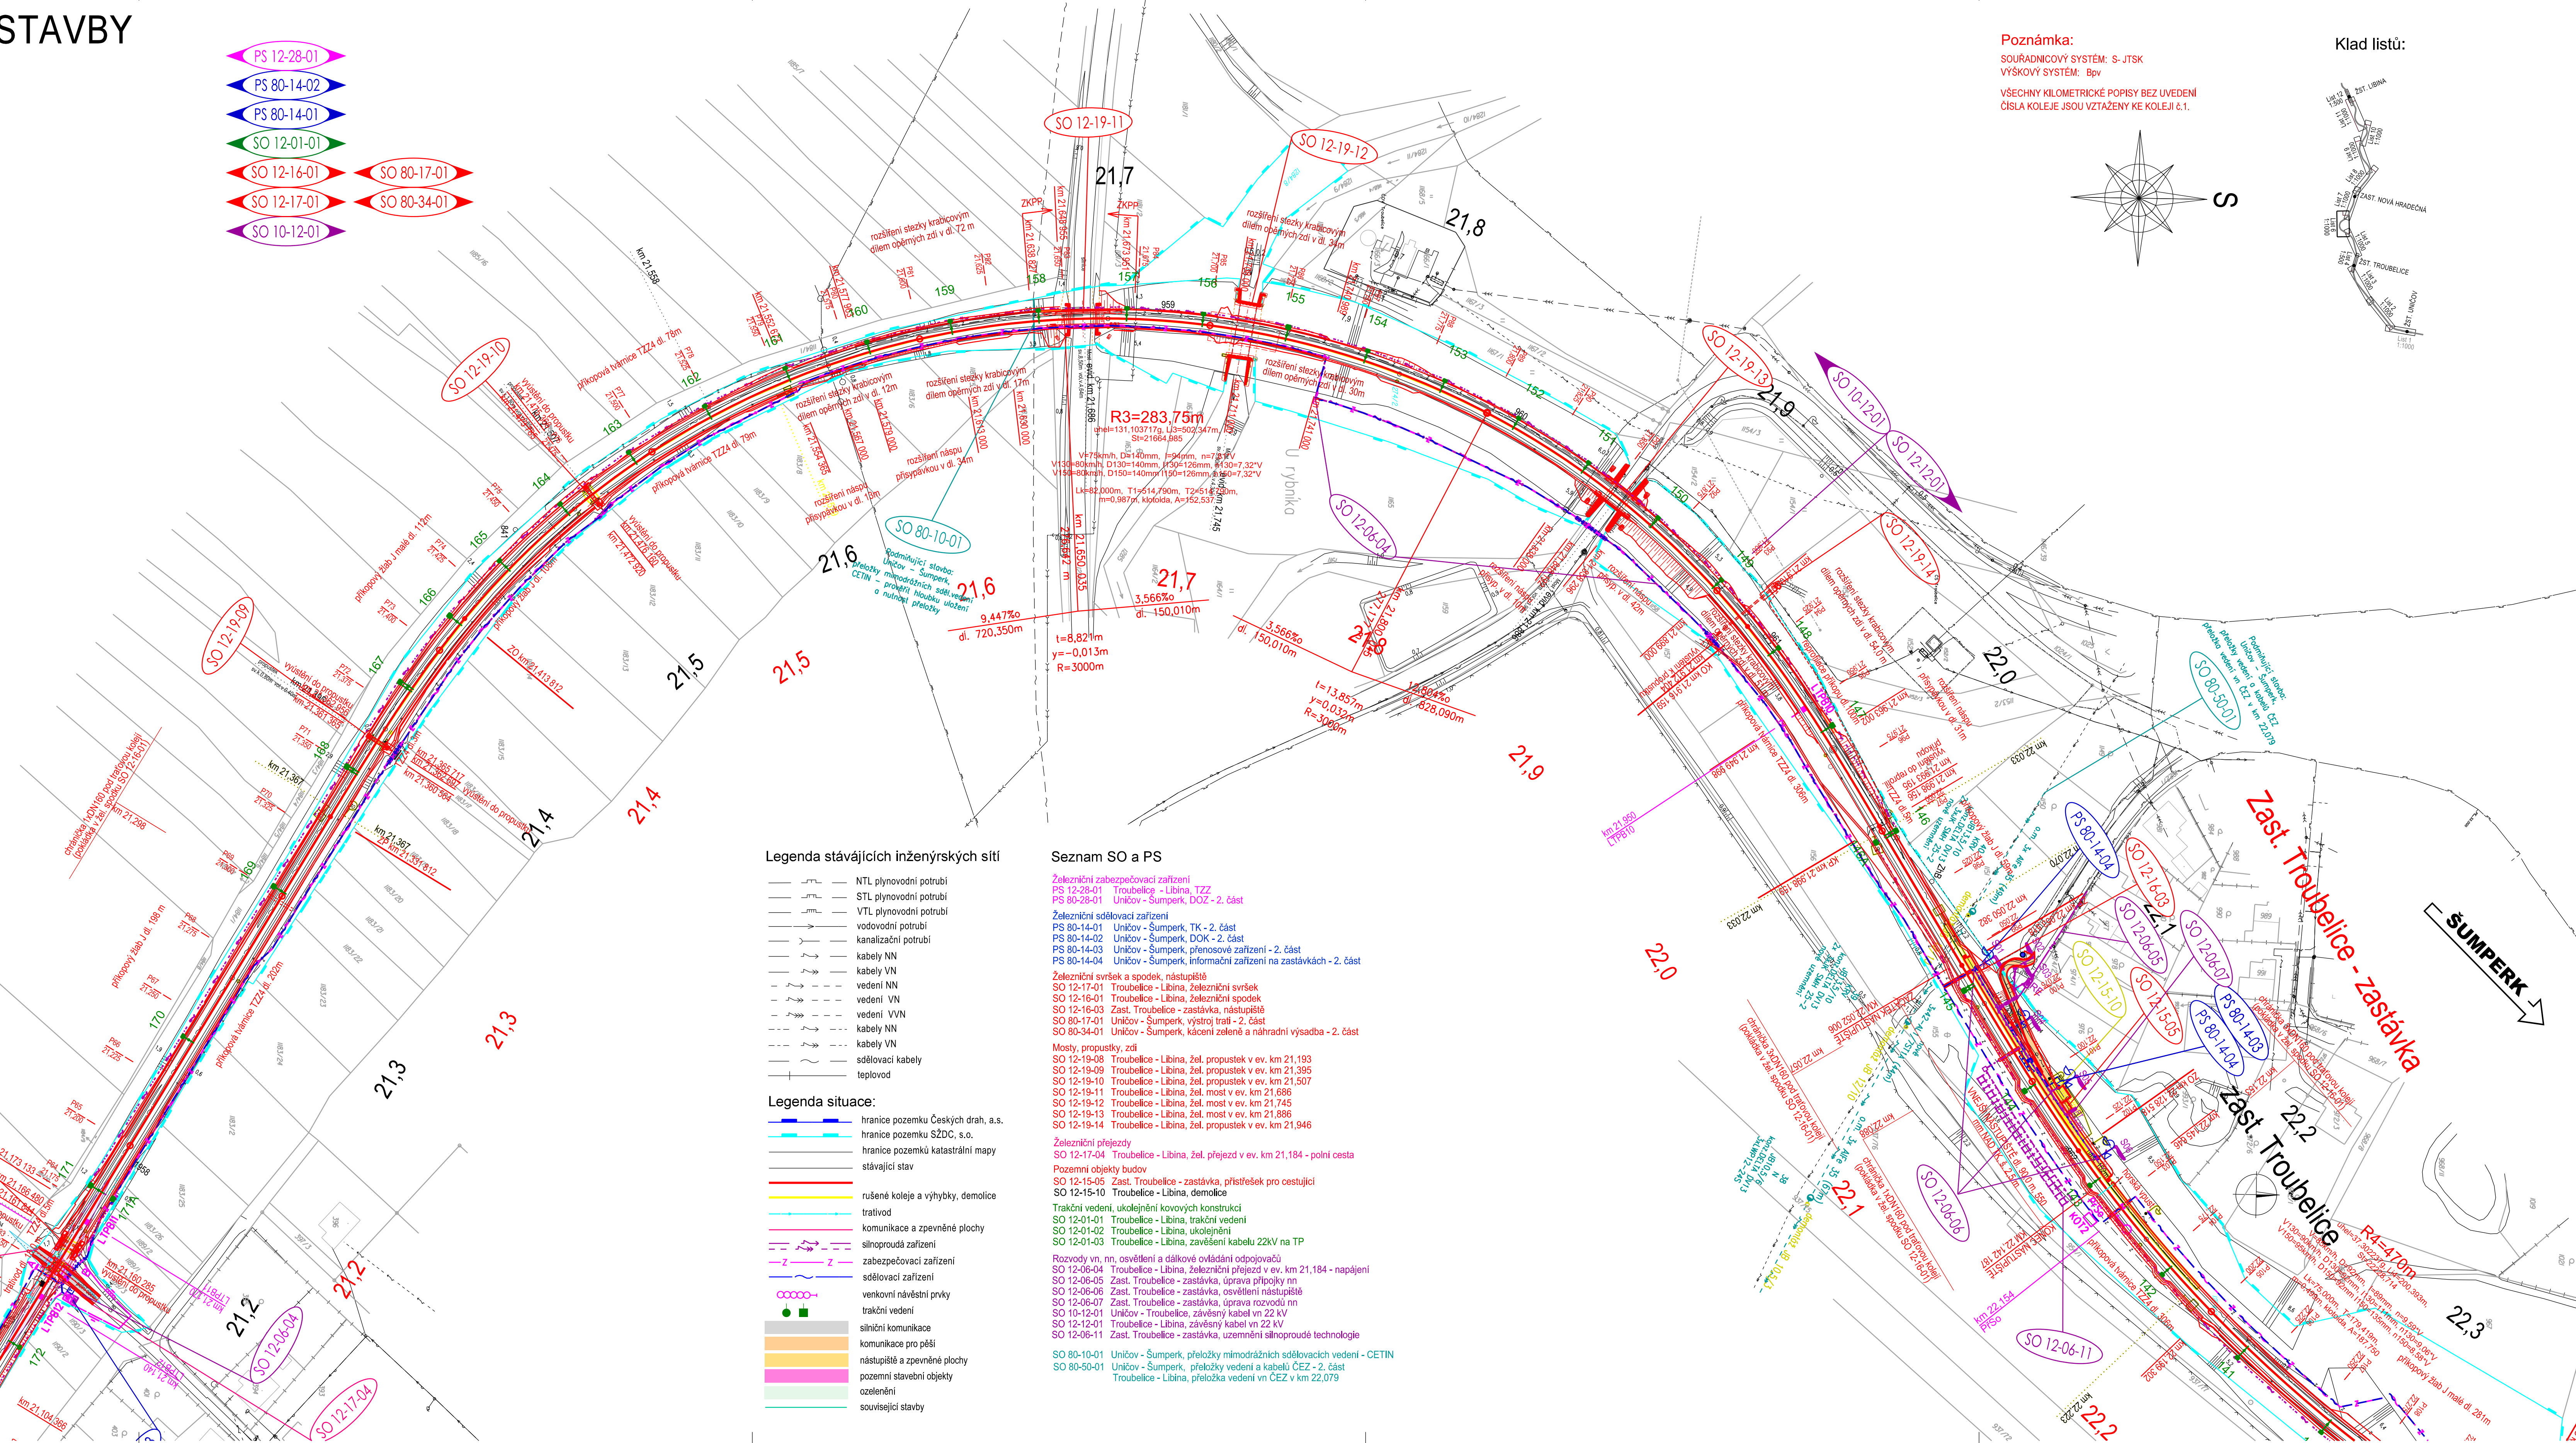


M 1:1000

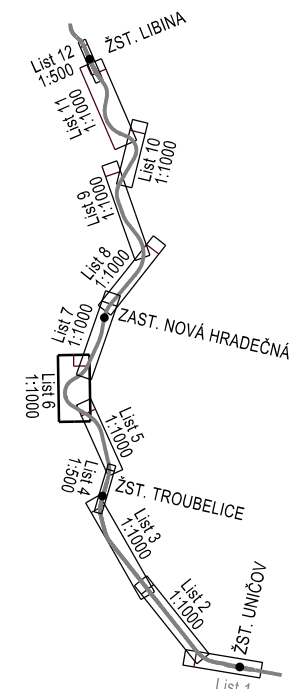

Poznámka:
SOUŘADNICOVÝ SYSTÉM: S-JTSK
VÝŠKOVÝ SYSTÉM: Bpv
VŠECHNY KILOMETRICKÉ POPISY BEZ UVEDENÍ
ČÍSLA KOLEJE JSOU VZTAŽENY KE KOLEJI č.1.

Klad listů:

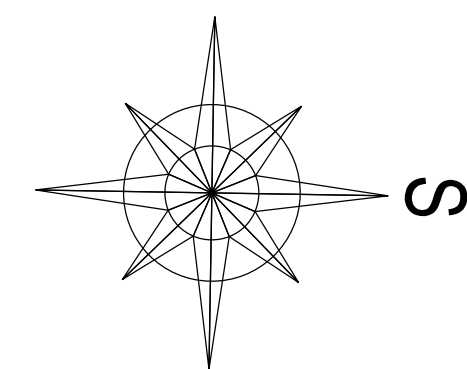

			ČÍSLO SOUPRAVY:
		PO PŘIPOMÍNKOVÉM ŘÍZENÍ	
REVIZE Č.	DATUM	ZMĚNA	


 Olšanská 1a
130 80 Praha 3
Česká republika
tel.: +420 267 094 305
IDDS: g4w9x7
e-mail: info@sudopex.cz

 **SUDOP
PRAHA**

Olšanská 1a
130 80 Praha 3
Česká republika
tel.: +420 267 004 111
IDDS: n09s4fy
e-mail: praha@sudop.cz

MCO MORAVIA CONSULT Olomouc a.s.
LEGIONÁRSKÁ 1085/8 , 779 00 Olomouc

tel.: +420 585 570 444
IDS: kje9emd
e-mail: moravia@moravia.cz
<http://www.moravia.cz>

OBJEDNATEL	 Správa železniční dopravní cesty, státní organizace v zastoupení: SZDC, s.o., Stavební správa východ, Nerudova 1, 772 58 Olomouc		
HLAVNÍ INŽENÝR PROJEKTU	ING. PETR JEMELKA	G. REDITEL MORAVIA CONSULT Olomouc a.s. ING. VACLAV KRATOCHVIL	
ODPOVĚDNÝ PROJ. OBJ. PS	NAVRHL. VYPRACOVAL	KONTROLOVAL	
ING. MARCELA DUBSKÁ	ING. MARCELA DUBSKÁ	ING. LUDMIR HOLESOVSKY	
KRAJ: OLOMOUCKÝ	POVĚŘENÝ OÚ: UNIČOV	OBEH: TROUBELICE ZAK. ČÍSLO MCO 17-106-232-PS	
"Elektrizace a kapacitnění trati Libina - Uničov"		ÚČEL	DSP
		DATUM	ÚNOR 2019
		FORMÁT	12 A4
		MĚŘÍTKO	1:1000
KOORDINAČNÍ SITUACE V km 21,150 - 22,225		ČÁST	POŘ.Č. C.2
		6	