REKONSTRUKCE NÁSTUPIŠŤ A ZŘÍZENÍ
BEZBARIÉROVÝCH PŘÍSTUPŮ V ŽST. POŘÍČANY
SO 12-01 NÁSTUPIŠTĚ
PŮDORYS + POHLED 1:100

PŮDORYS NÁSTUPIŠTĚ 2 1:100

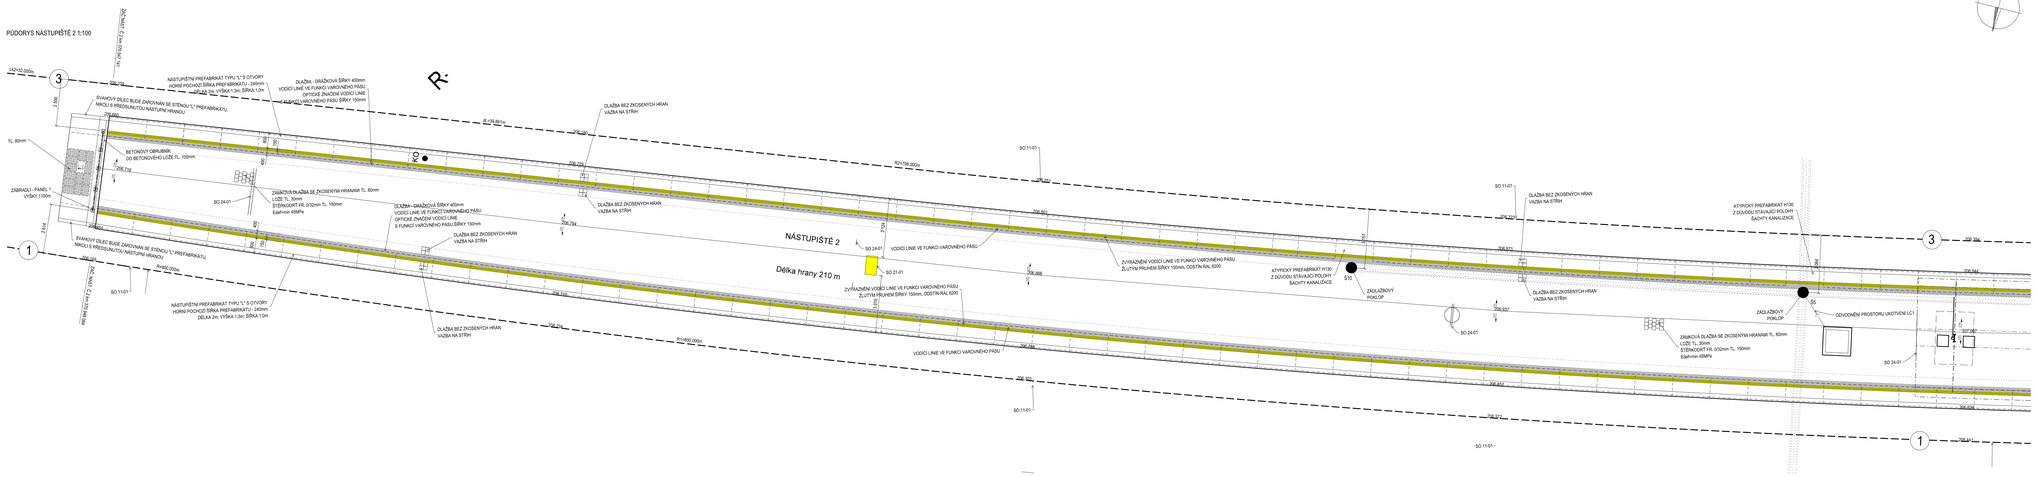

POHLED NA NÁSTUPIŠTĚ 2 1:100

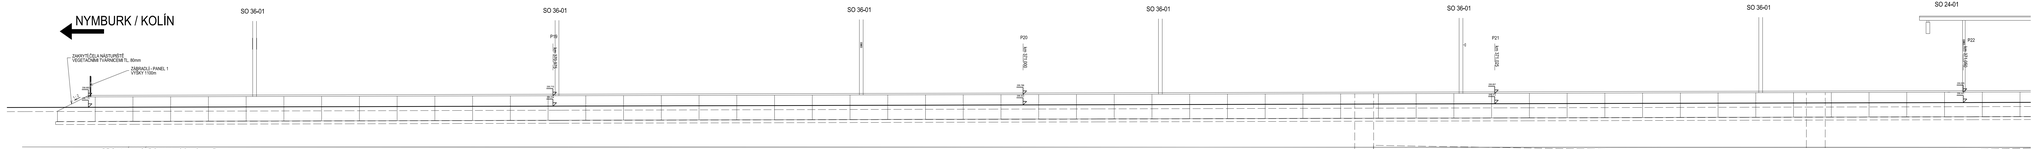
NYMBURK / KOLÍN
SO 36-01
SO 24-01
VÝŠKY 1100m
SRV 570 mm
SRV 1100 mm
SRV 1100 mm
SRV 1100