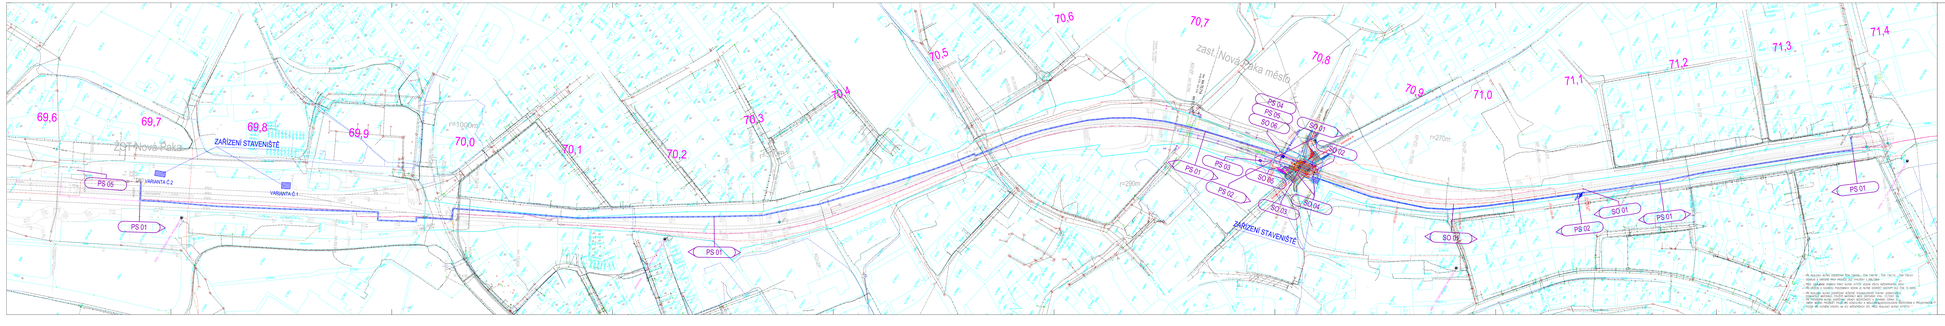
69,6
69,7
69,8
69,9
70,0
70,1
70,2
70,3
70,4
70,5
70,6
70,7
70,8
70,9
71,0
71,1
71,2
71,3
71,4
zast. Nová Paka
zast. Nová Paka město
PS 05
PS 01
PS 02
PS 03
PS 04
SO 01
SO 02
SO 03
SO 04
SO 05
SO 06
SO 07
SO 08
SO 09
SO 10
SO 11
SO 12
SO 13
SO 14
SO 15
SO 16
SO 17
SO 18
SO 19
SO 20
SO