



Situace ZOV  
M 1:1000

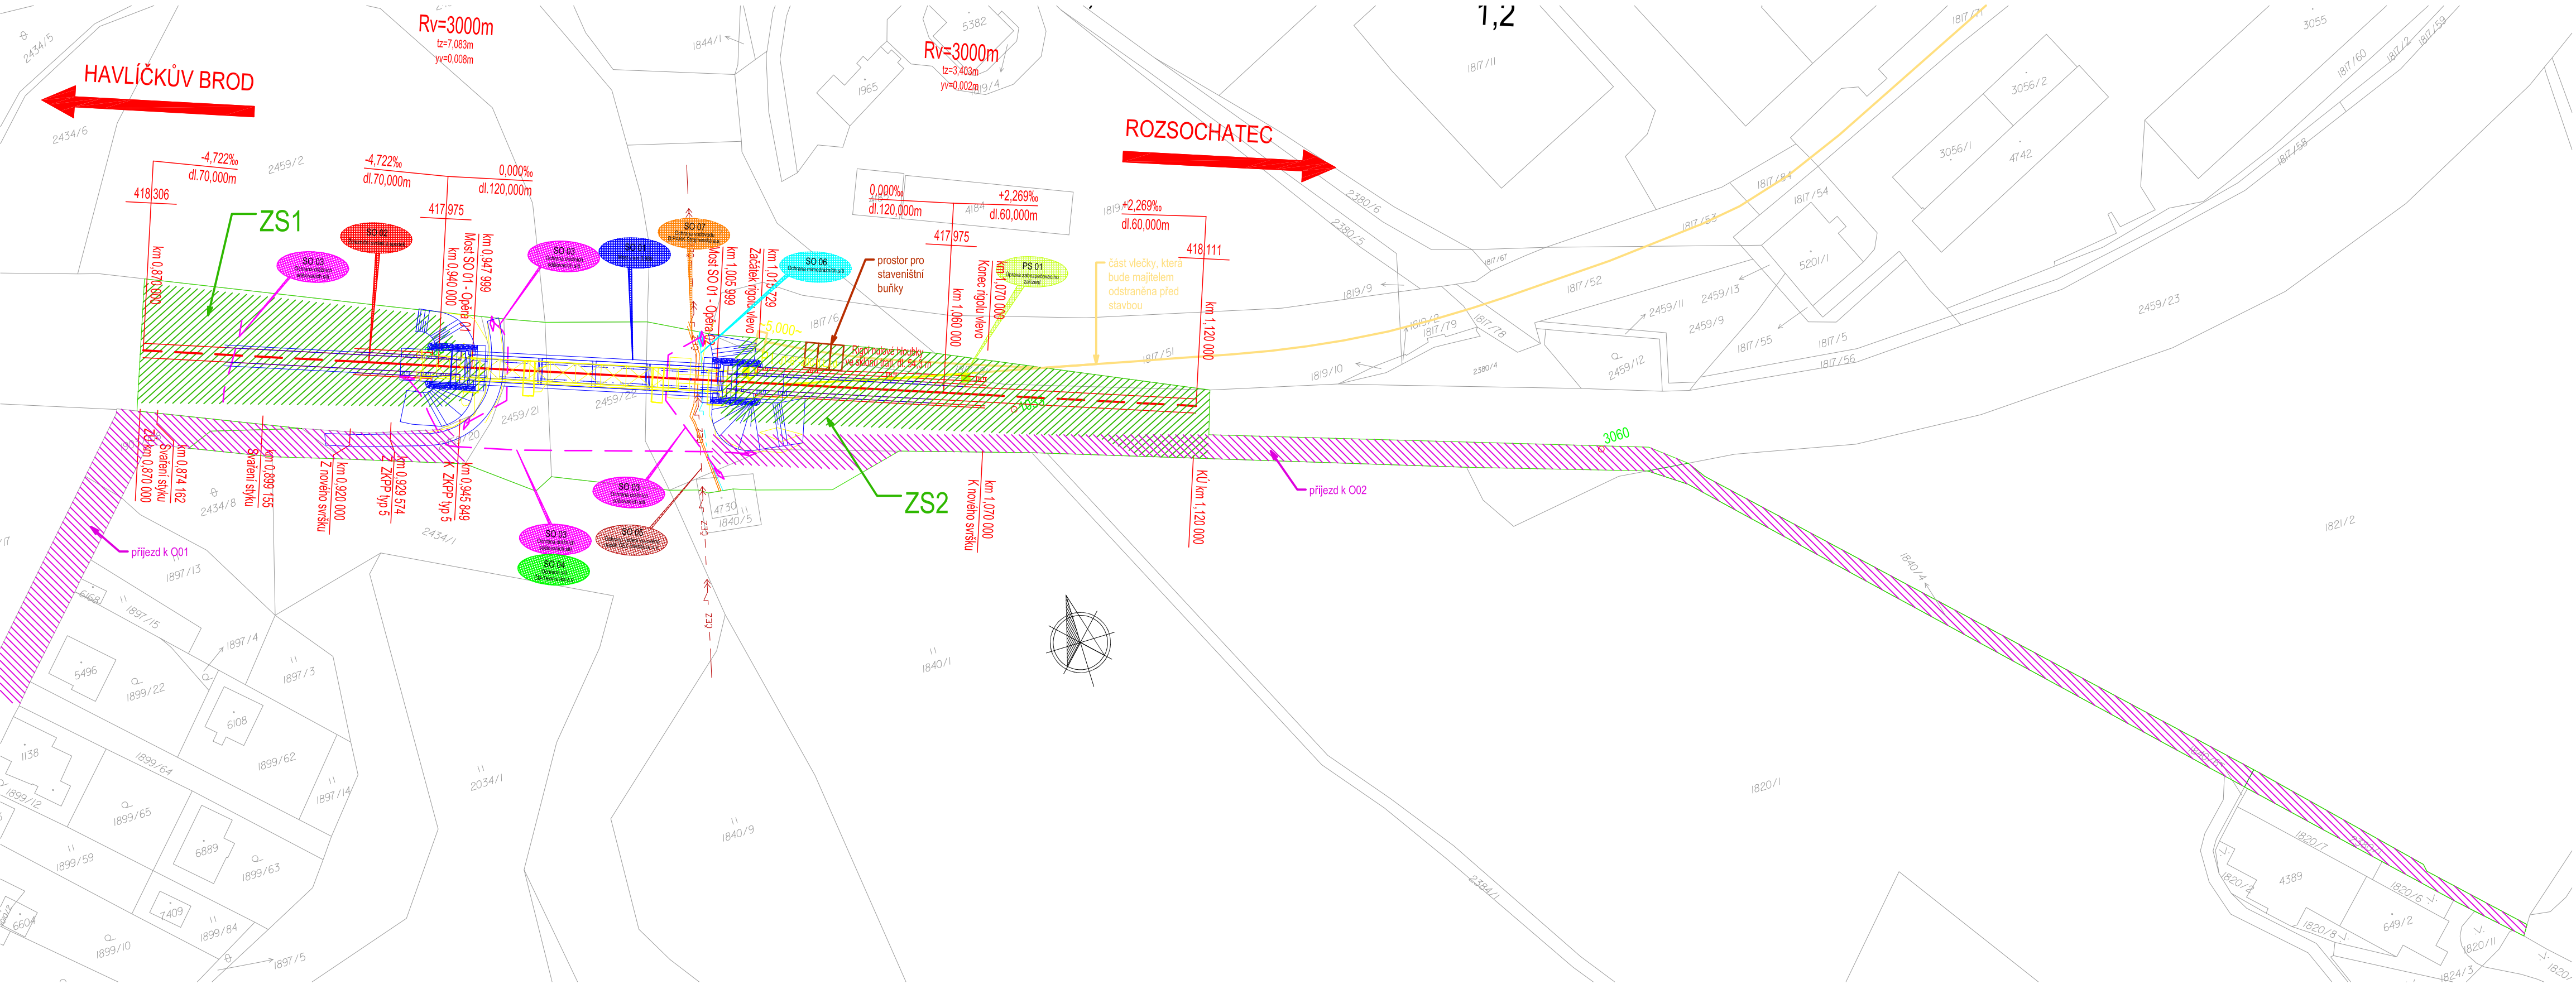


			ČÍSLO SOUPRAVY:
REVIZE Č.	DATUM	ZMĚNA	



**EXPROJEKT s.r.o.**  
**Heršpická 758/13**  
**619 00 Brno**

tel.: +420 533 312 000  
E-mail: info@exprojekt.cz  
ID: dh84e85

OBJEDNATEL:  Správa železniční dopravní cesty Stavební správa východ, Nerudova 1, 779 00 Olomouc			
HLAVNÍ INŽENÝR PROJEKTU Ing. David Rose Ing. Martina Boješiková	ODPOVĚDNÝ PROJ. PS, SO Ing. Martina Boješiková	VÝPRACOVAL Ing. Martina Boješiková	KONTROLOVAL Ing. David Rose
KRAJ: Vysočina		POVĚŘENÝ MŮ: Havlíčkův Brod/k.ú. Havlíčkův Brod	
Rekonstrukce mostu v km 0,989 na trati Havlíčkův Brod - Pardubice-Rosice n/L Zásady organizace výstavby		STUPĚN: DSP	
		ZAK. ČÍSLO 042-2016	
		MĚŘITKO 1:1000	POČET FORMÁTŮ 4 x A4
Situace ZOV		DATUM: 06/2020	
		ČÁST DOKUM. F.	PŘÍLOHA 2