


KOORDINAČNÍ SITUAČNÍ VÝKRES
 M 1:1000
 KM 25,9 - 26,2
 k.ú. Hradčany u Tišnova

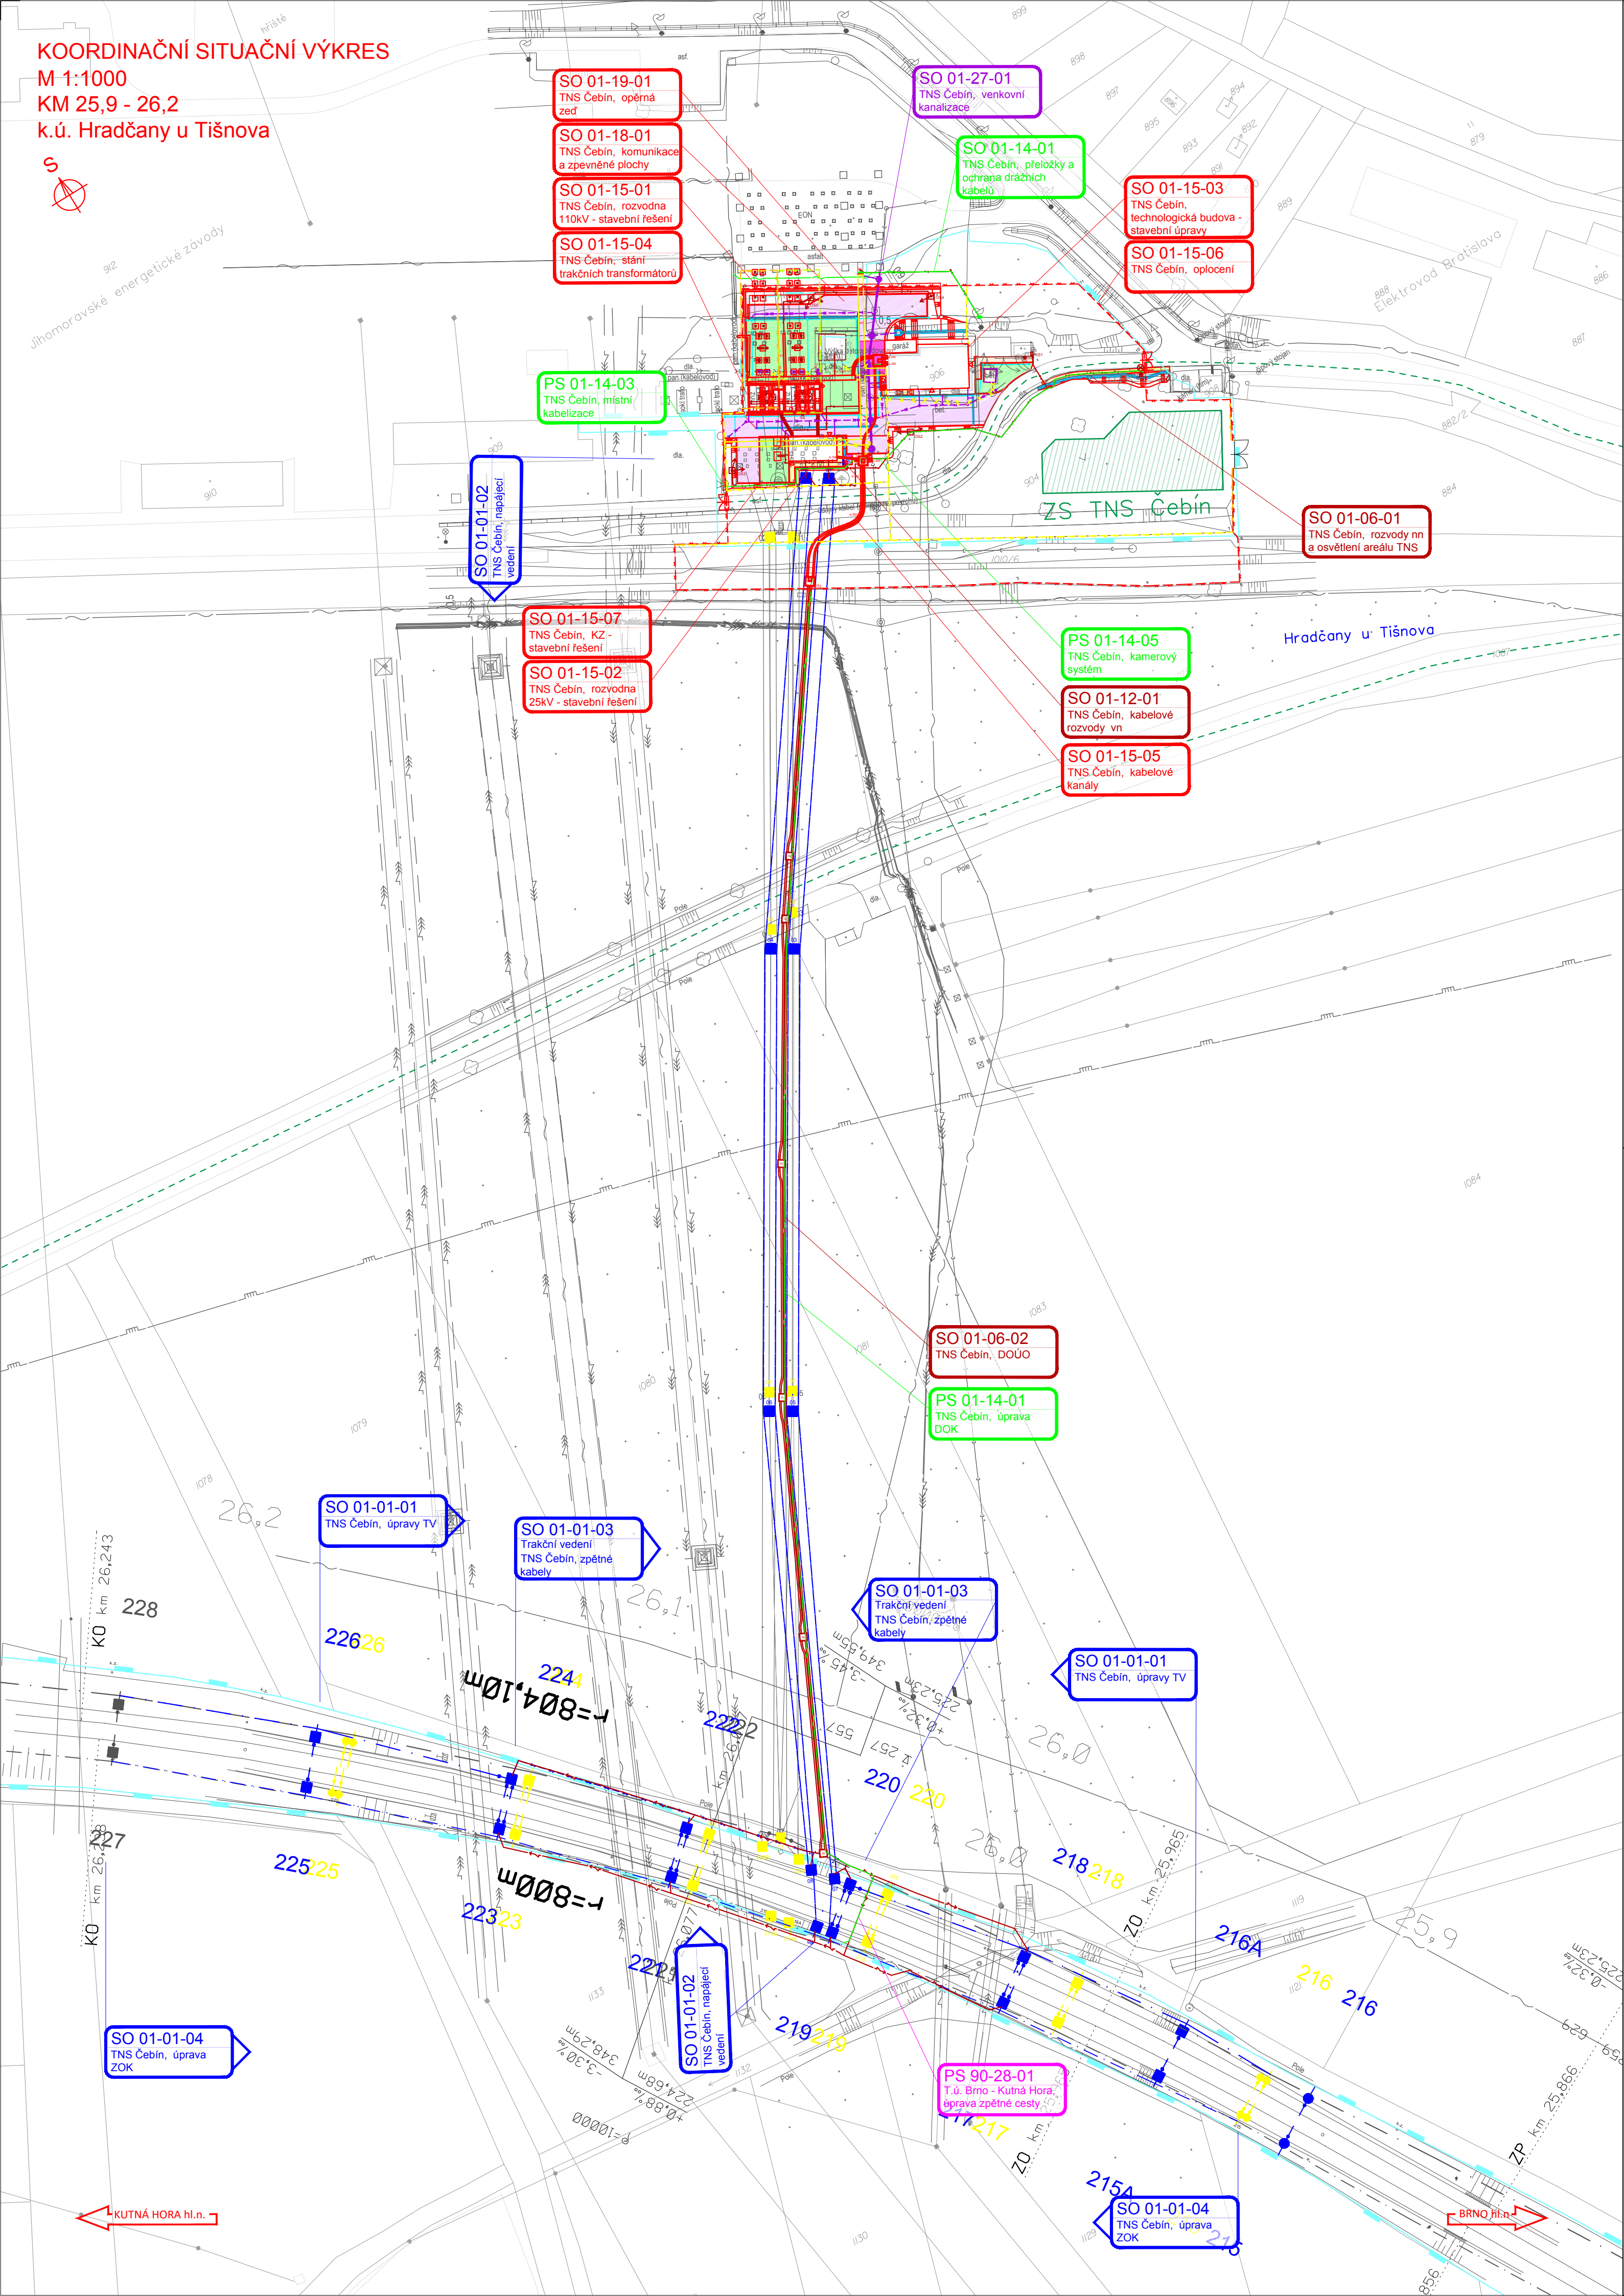

LEGENDA

- STÁVAJÍCÍ KOLEJE A JINÉ STÁVAJÍCÍ OBJEKTY
 KATASTRÁLNÍ MAPA
 NOVÉ KOLEJE, KOMUNIKACE, MOSTY, POZEMNÍ STAVBY
 DEMOLICE A DEMONTÁŽE
 KANALIZACE
 SILNOPROUDÉ ZAŘÍZENÍ
 SDĚLOVACÍ ZAŘÍZENÍ
 ZABEZPEČOVACÍ ZAŘÍZENÍ
 TRAKČNÍ VEDENÍ
 ZAŘÍZENÍ STAVENIŠTĚ
 HRANICE KATASTRŮ
 HRANICE OBVODU DRÁHY - POZEMEK SŽ
 HRANICE OBVODU DRÁHY - POZEMEK ČD

- VOZOVKA, KRYT ASFALTOBETON
 CHODNÍK, ZÁMKOVÁ DLAŽBA
 CHODNÍK, ZÁMKOVÁ DLAŽBA PRO ZATÍŽENÍ DO 3,5 TUNY
 ŠTERK 4-8 MM
 KAMENNÁ DLAŽBA TL. 250 MM DO 150 MM PODKLADNÍHO BETONU
 TRATIVOD DN 150, TRATIVODNÍ ŠACHTA
 ULIČNÍ VPUŠŤ
 LINIOVÝ ŽLAB
 HORSKÁ VPUŠŤ

LEGENDA STÁVAJÍCÍCH SÍTÍ

- VODOVOD PITNÁ VODA
 VODOVOD UŽITKOVÁ VODA
 KANALIZACE
 KANALIZACE JEDNOTNÁ
 KANALIZACE DEŠŤOVÁ
 KANALIZACE SPLAŠKOVÁ
 KANALIZACE VÝTLAK
 NN KABELY
 NN NADZEMNÍ VEDENÍ
 VN KABELY
 VN NADZEMNÍ VEDENÍ
 VVN KABELY
 VVN NADZEMNÍ VEDENÍ
 NTL PLYNOVOD
 STL PLYNOVOD
 VTL PLYNOVOD
 SDĚLOVACÍ KABELY
 SDĚLOVACÍ NADZEMNÍ VEDENÍ
 RADIOVÉ SÍTĚ
 ZABEZPEČOVACÍ KABELY
 ZABEZPEČOVACÍ KABELY
 HORKOVOD
 PAROVOD
 TEPLOVOD



			ČÍSLO SOUPRAVY:
REVIZE Č.	DATUM	ZMĚNA	

SUDOP BRNO, spol. s r.o. Kounicova 26 611 36 Brno			
OBJEDNAVATEL:	Správa železnic, státní organizace, Dílčdná 1003/7, 110 00 Praha 1	tel. : +420 972 625 804	
PROFESNÍ SKUPINA:	34 Inženýring	VEDOUcí PROF. SKUPINY Ing. Kamil Chmela	GENERÁLNÍ ŘEDITEL Ing. Kamil Chmela
ODPOVĚDNÝ PROJ. ZAKÁZKY Ing. Jan Zřetický	ODPOVĚDNÝ PROJ. PS, SO Barbora Špíchalová	NAVRHL, VYPRACOVAL Barbora Špíchalová	KONTROLOVAL Ing. Kamil Chmela
KRAJ: Jihoarmavský/Vysočina	POVĚŘENÝ OÚ: Tišnov – Galčův Jeníkov	STUPEŇ: DUSP+PDPS	
ZVÝŠENÍ TRAKČNÍHO VÝKONU TNS ČEBÍN		ZAK. ČÍSLO 20047-01-1020	ARCH. ČÍSLO 2020240017
		MĚRÍTKO 1: 1000	POČET FORMÁTŮ 6 x A4
		DATUM:	10/2020
KOORDINAČNÍ SITUAČNÍ VÝKRES		ČÁST DOKUM. C.3	PŘÍLOHA 01