


KOORDINAČNÍ SITUAČNÍ VÝKRES
 M 1:500
 k.ú. Golčův Jeníkov/Skryje u Golčova Jeníkova

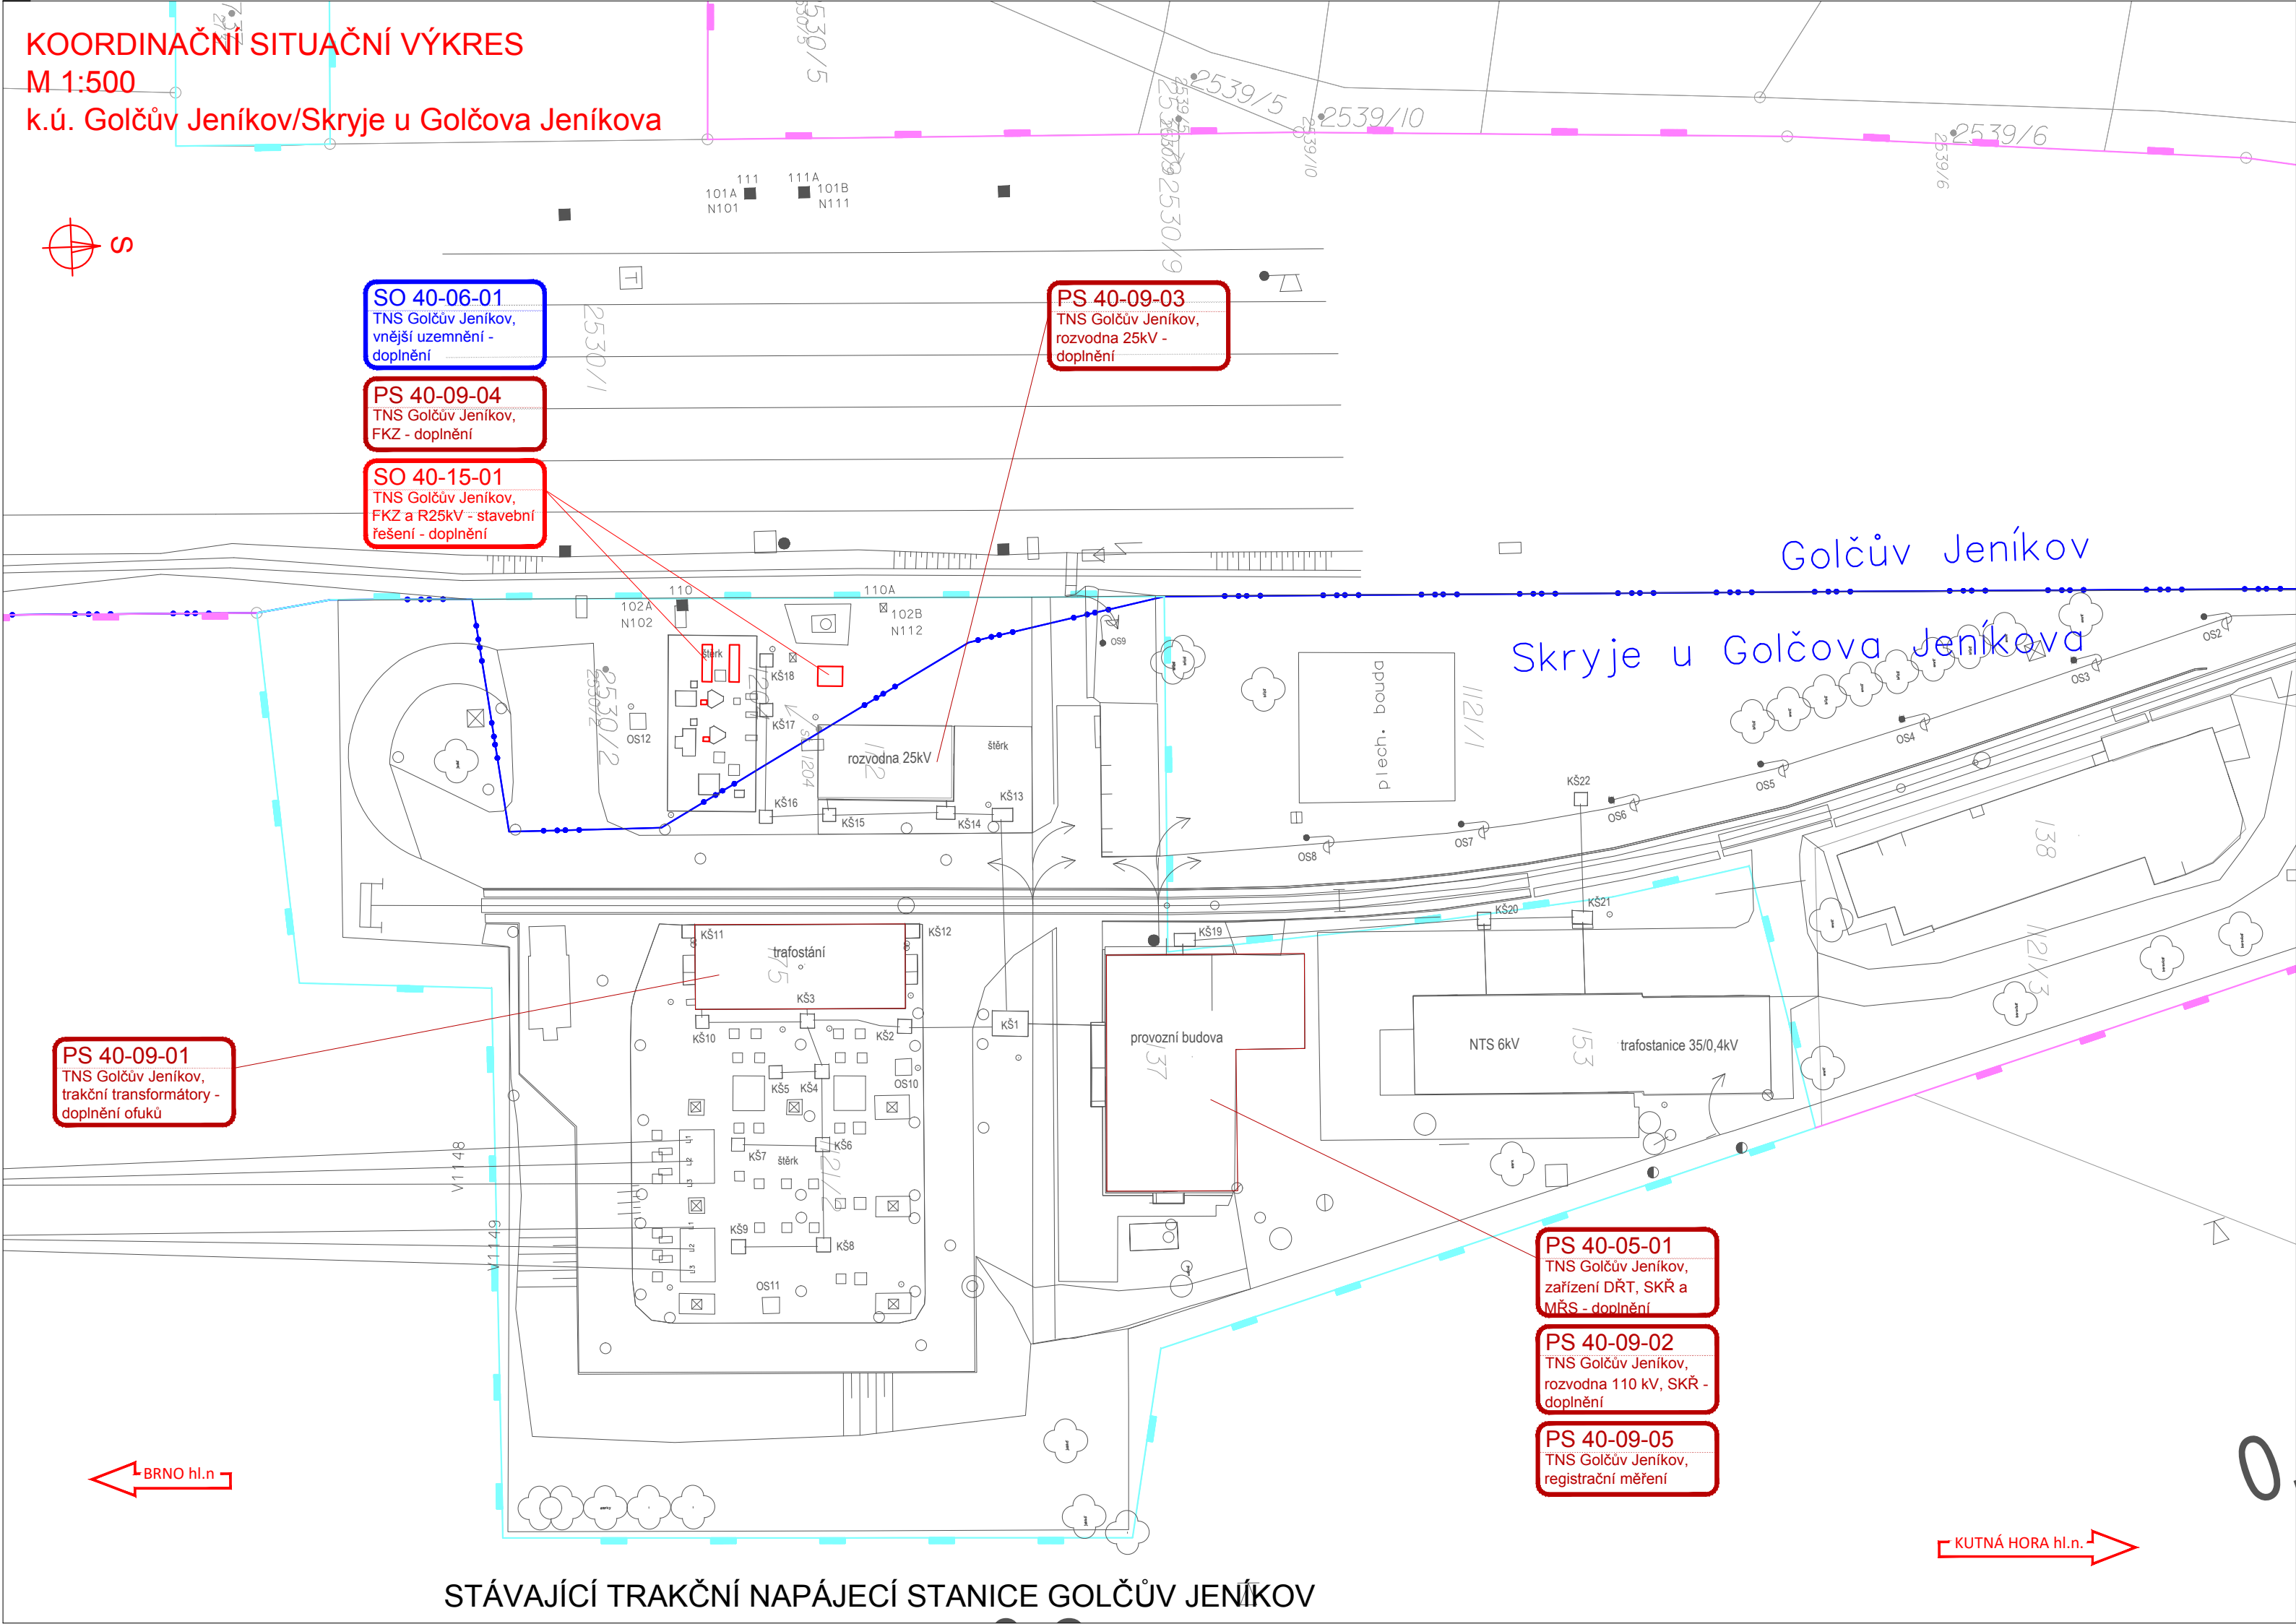

STÁVAJÍCÍ TRAKČNÍ NAPÁJECÍ STANICE GOLČŮV JENÍKOV

LEGENDA

- STÁVAJÍCÍ KOLEJE A JINÉ STÁVAJÍCÍ OBJEKTY
- KATASTRÁLNÍ MAPA
- NOVÉ KOLEJE, KOMUNIKACE, MOSTY, POZEMNÍ STAVBY
- DEMOLICE A DEMONTÁŽE
- KANALIZACE
- SILNOPROUDÉ ZAŘÍZENÍ
- SDĚLOVACÍ ZAŘÍZENÍ
- ZABEZPEČOVACÍ ZAŘÍZENÍ
- TRAKČNÍ VEDENÍ
- ZAŘÍZENÍ STAVENIŠTĚ
- HRANICE KATASTRŮ
- HRANICE OBVODU DRÁHY - POZEMEK SŽ
- HRANICE OBVODU DRÁHY - POZEMEK ČD

LEGENDA STÁVAJÍCÍCH SÍTÍ

- VODOVOD PITNÁ VODA
- VODOVOD UŽITKOVÁ VODA
- KANALIZACE
- KANALIZACE JEDNOTNÁ
- KANALIZACE DEŠŤOVÁ
- KANALIZACE SPLAŠKOVÁ
- KANALIZACE VÝTLAK
- NN KABELY
- NN NADZEMNÍ VEDENÍ
- VN KABELY
- VN NADZEMNÍ VEDENÍ
- VVN KABELY
- VVN NADZEMNÍ VEDENÍ
- NTL PLYNOVOD
- STL PLYNOVOD
- VTL PLYNOVOD
- SDĚLOVACÍ KABELY
- SDĚLOVACÍ NADZEMNÍ VEDENÍ
- RADIOVÉ SÍTĚ
- ZABEZPEČOVACÍ KABELY
- ZABEZPEČOVACÍ KABELY
- HORKOVOD
- PAROVOD
- TEPLOVOD



			ČÍSLO SOUPRAVY:
REVIZE Č.	DATUM	ZMĚNA	



SUDOP BRNO, spol. s r.o.
 Kounicova 26
 611 36 Brno

OBJEDNAVATEL:	Správa železnic, státní organizace, Dlážďená 1003/7, 110 00 Praha 1		tel. : +420 972 625 804
	Stavební správa východ (organizační jednotka)		E-mail: sudop@sudop-brno.cz
PROFESNÍ SKUPINA:	34 Inženýring	VEDOUcí PROF. SKUPINY Ing. Kamil Chmela	GENERÁLNÍ ŘEDITEL Ing. Kamil Chmela
ODPOVĚDNÝ PROJ. ZAKÁZKY Ing. Jan Zářecký	ODPOVĚDNÝ PROJ. PS, SO Barbora Šplíchalová	NAVRHL, VÝPRACOVAL Barbora Šplíchalová	KONTROLOVAL Ing. Kamil Chmela
KRAJ: Jihomoravský/Vysočina			POVĚŘENÝ OÚ: Tišnov – Golčův Jeníkov

ZVÝŠENÍ TRAKČNÍHO VÝKONU TNS ČEBÍN		STUPEŇ: DUSP+PDPS	
		ZAK. ČÍSLO 20047-01-1020	ARCH. ČÍSLO 2020240017
		MĚŘITKO 1: 500	POČET FORMÁTŮ 4 x A4
KOORDINAČNÍ SITUAČNÍ VÝKRES		DATUM:	10/2020
		ČÁST DOKUM. C.3	PŘÍLOHA 05